


호남고속선 부용터널-11(15.245~15.255km, S9)

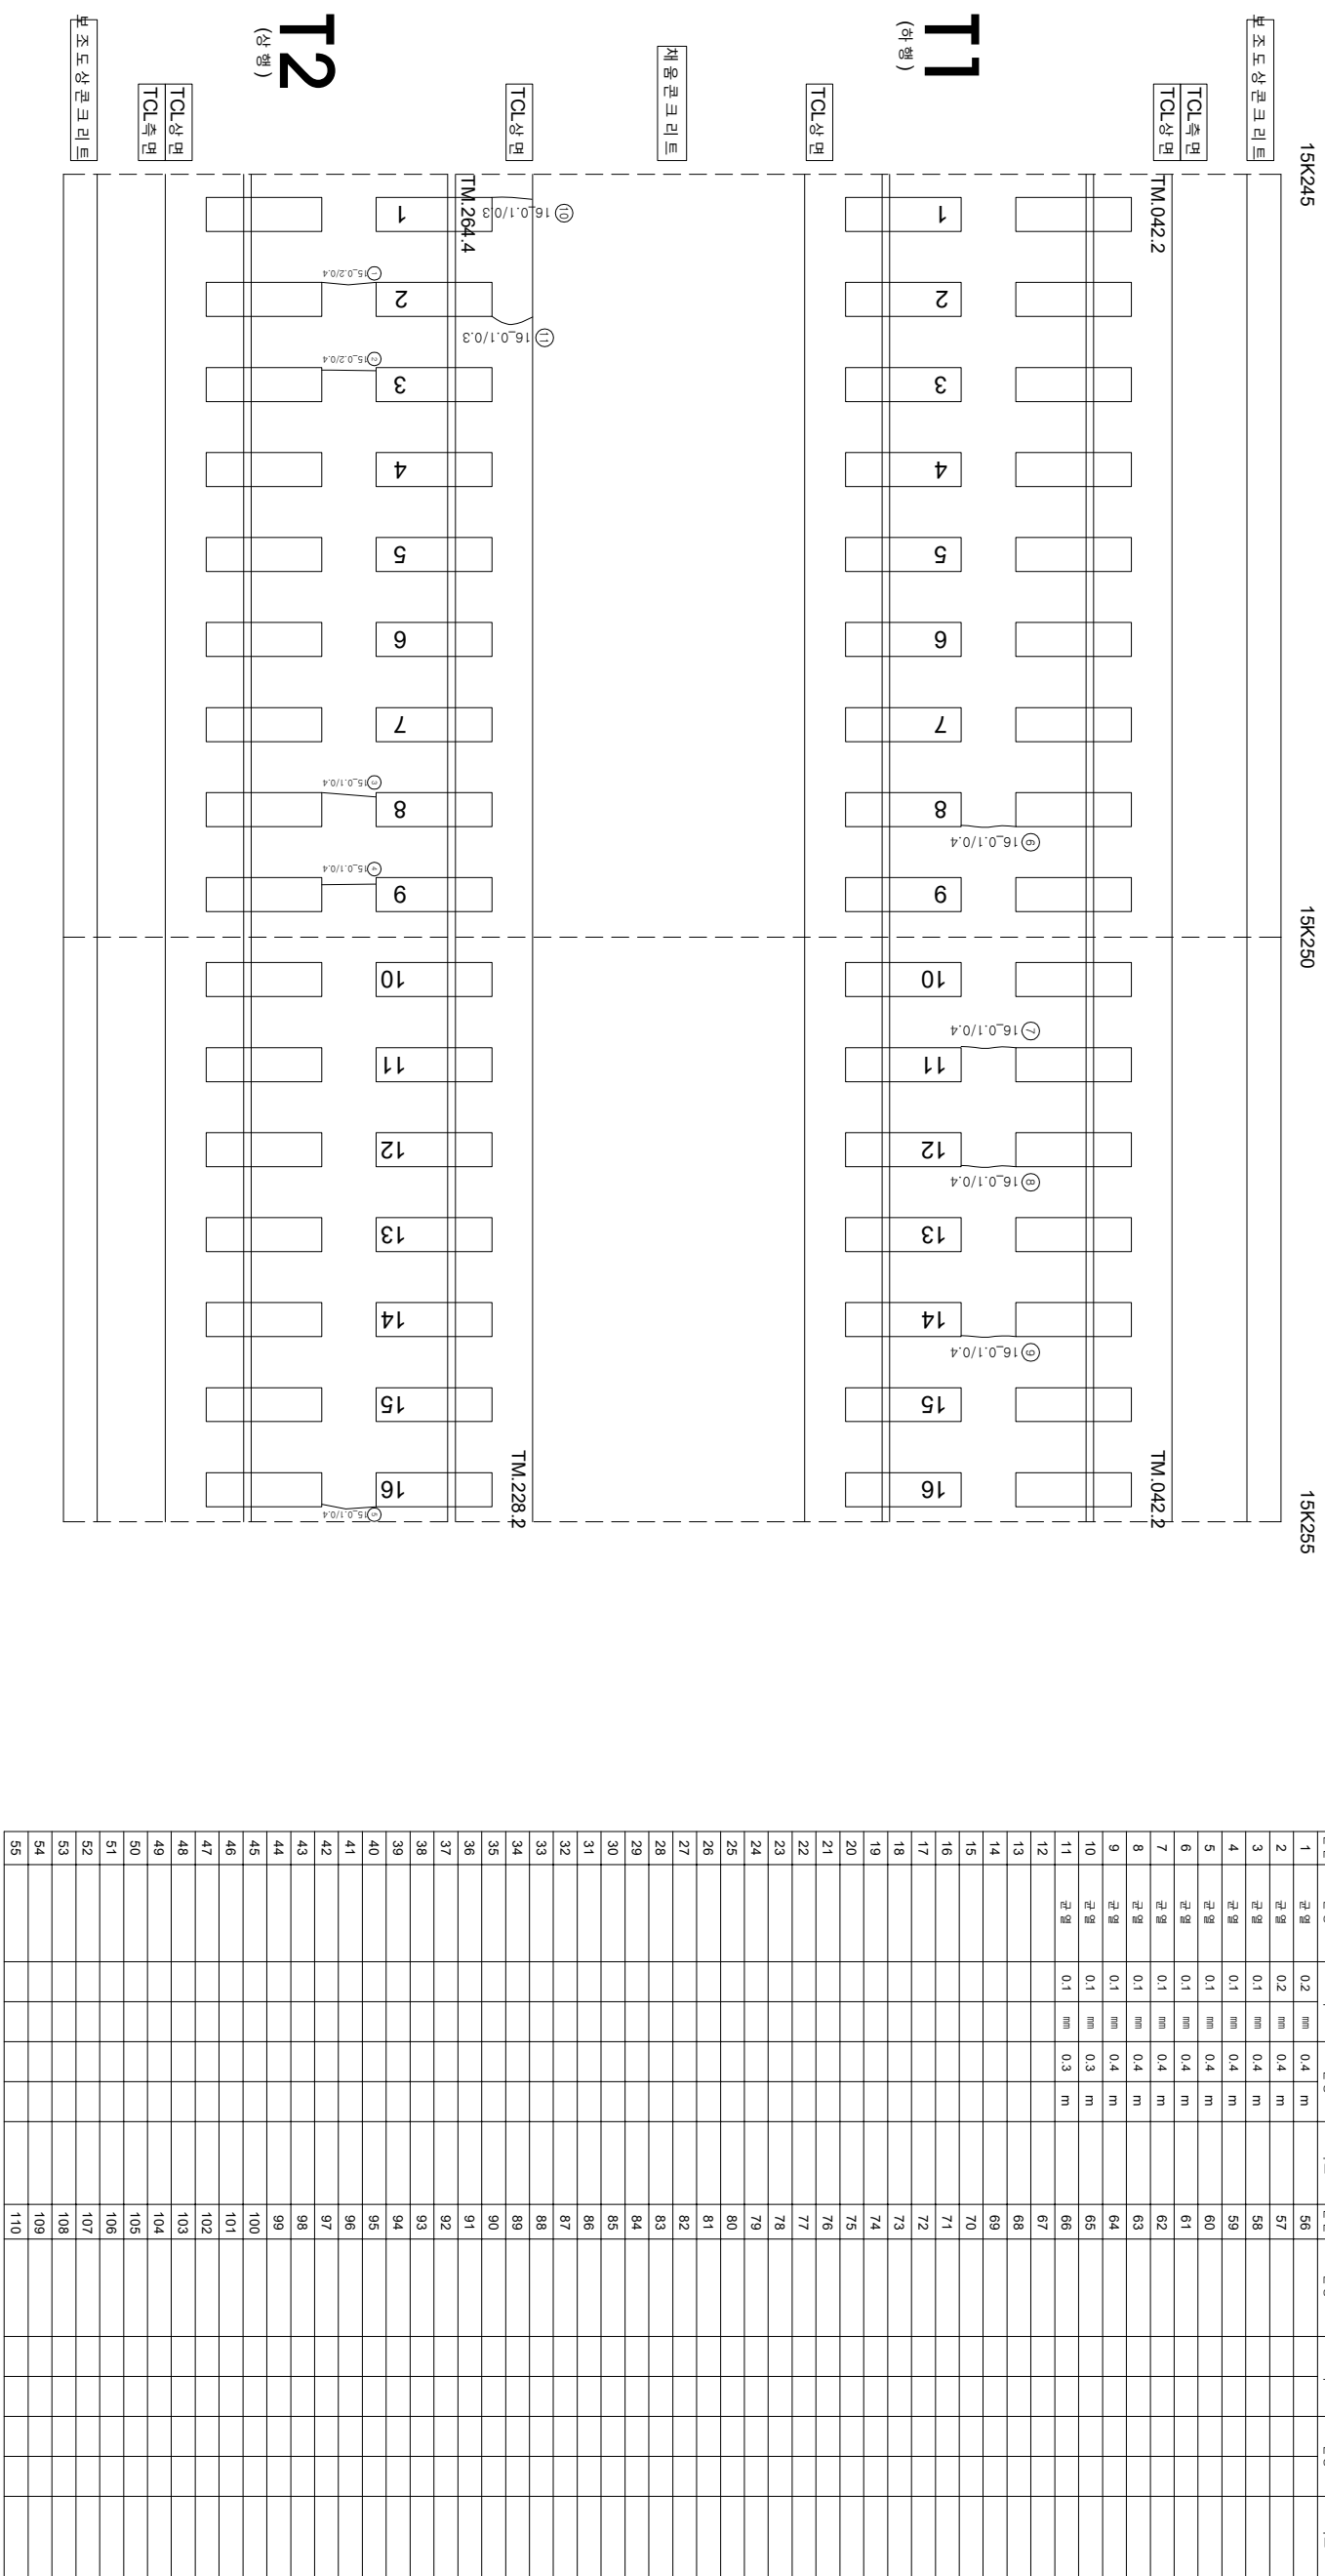

시	행 사	영 역	영 역	공 공 사	이 표 영		간		
					표 입 지	장 의 지			
KORAIL KOREA RAILROAD	한국철도공사	2017년도 호남고속선 오송-광주승정간 콘크리트케고 점검용역	(주) 한국구조물안전연구원 (주)한국도로안전연구원 (재) 한국건설품질연구원	라 온 강 김 은 기 윤 석 기	영 일	〰️ 〰️ 〰️ 〰️	0.220 (0.3mm이하 : 흑색) 0.4820 (0.3mm초과 0.5mm이하 : 황색) 0.6620 (0.5mm초과 1.0mm미만 : 적색) 1.0020 (1.0mm이상 : 분홍색)	원목도상판리 망상 바닥 보락, 파손 번태	재료판리 철판노출 누수 수문부 시공이음판리, 횡판리