


화남고속선 부용2터널-12(15.255~15.265km, S10)

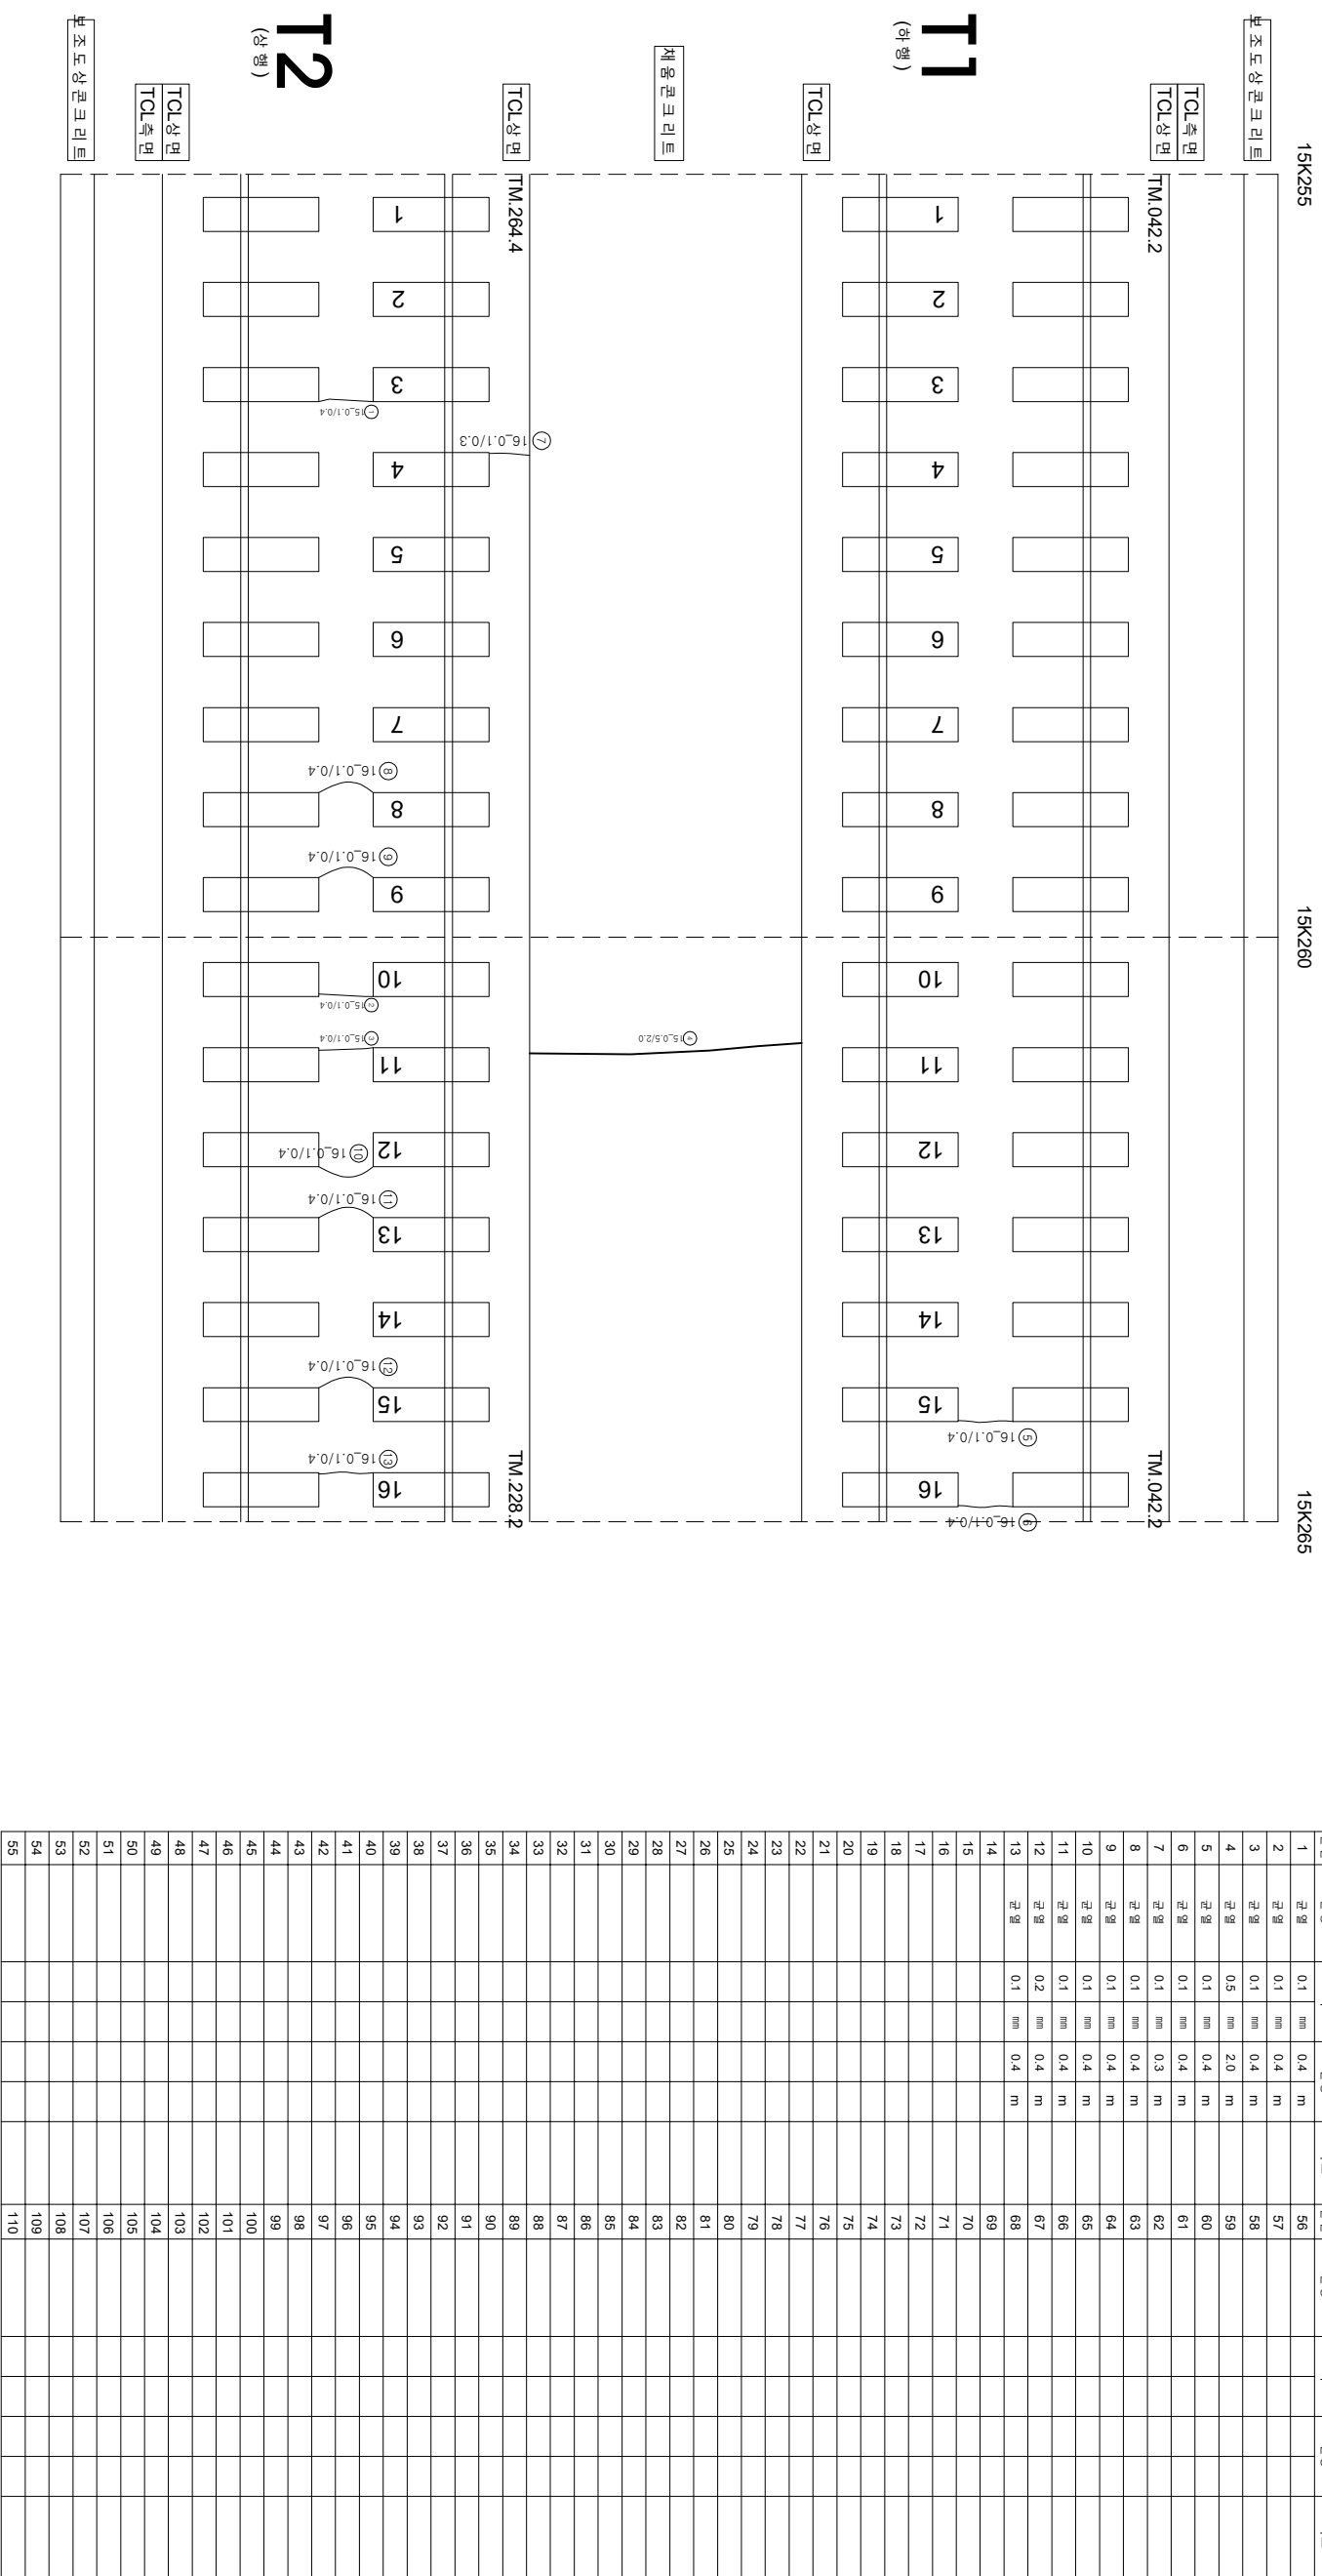

시	행	사	영	여	명	용	역	사	이 복 영		열			
									과 업	장 지				
KORAIL	한국철도공사	KOREA RAILROAD	2017년도 호남고속선 오송-광주순정간 콘크리트케도 점검용역	(주) 한국구조물안전연구원 (주) 한국도로안전연구원 (제) 한국건설품질연구원	이 복 영	라 은 강 김 경 기 윤 선 기	간		0.2220 (0.3m이하 : 흑색)		원목도성판리		재료판리	
									0.4820 (0.3m초과 0.5m이하 : 황색)		망상		철판노출	
									0.6820 (0.5m초과 1.0m이하 : 적색)		바리,벽락,파손		누수수온부	
									1.0820 (1.0m이상 : 분홍색)		번태		시공이음판리,홍판리	