


호남고속선 부용2터널_16(15.295~15.305km, S14)

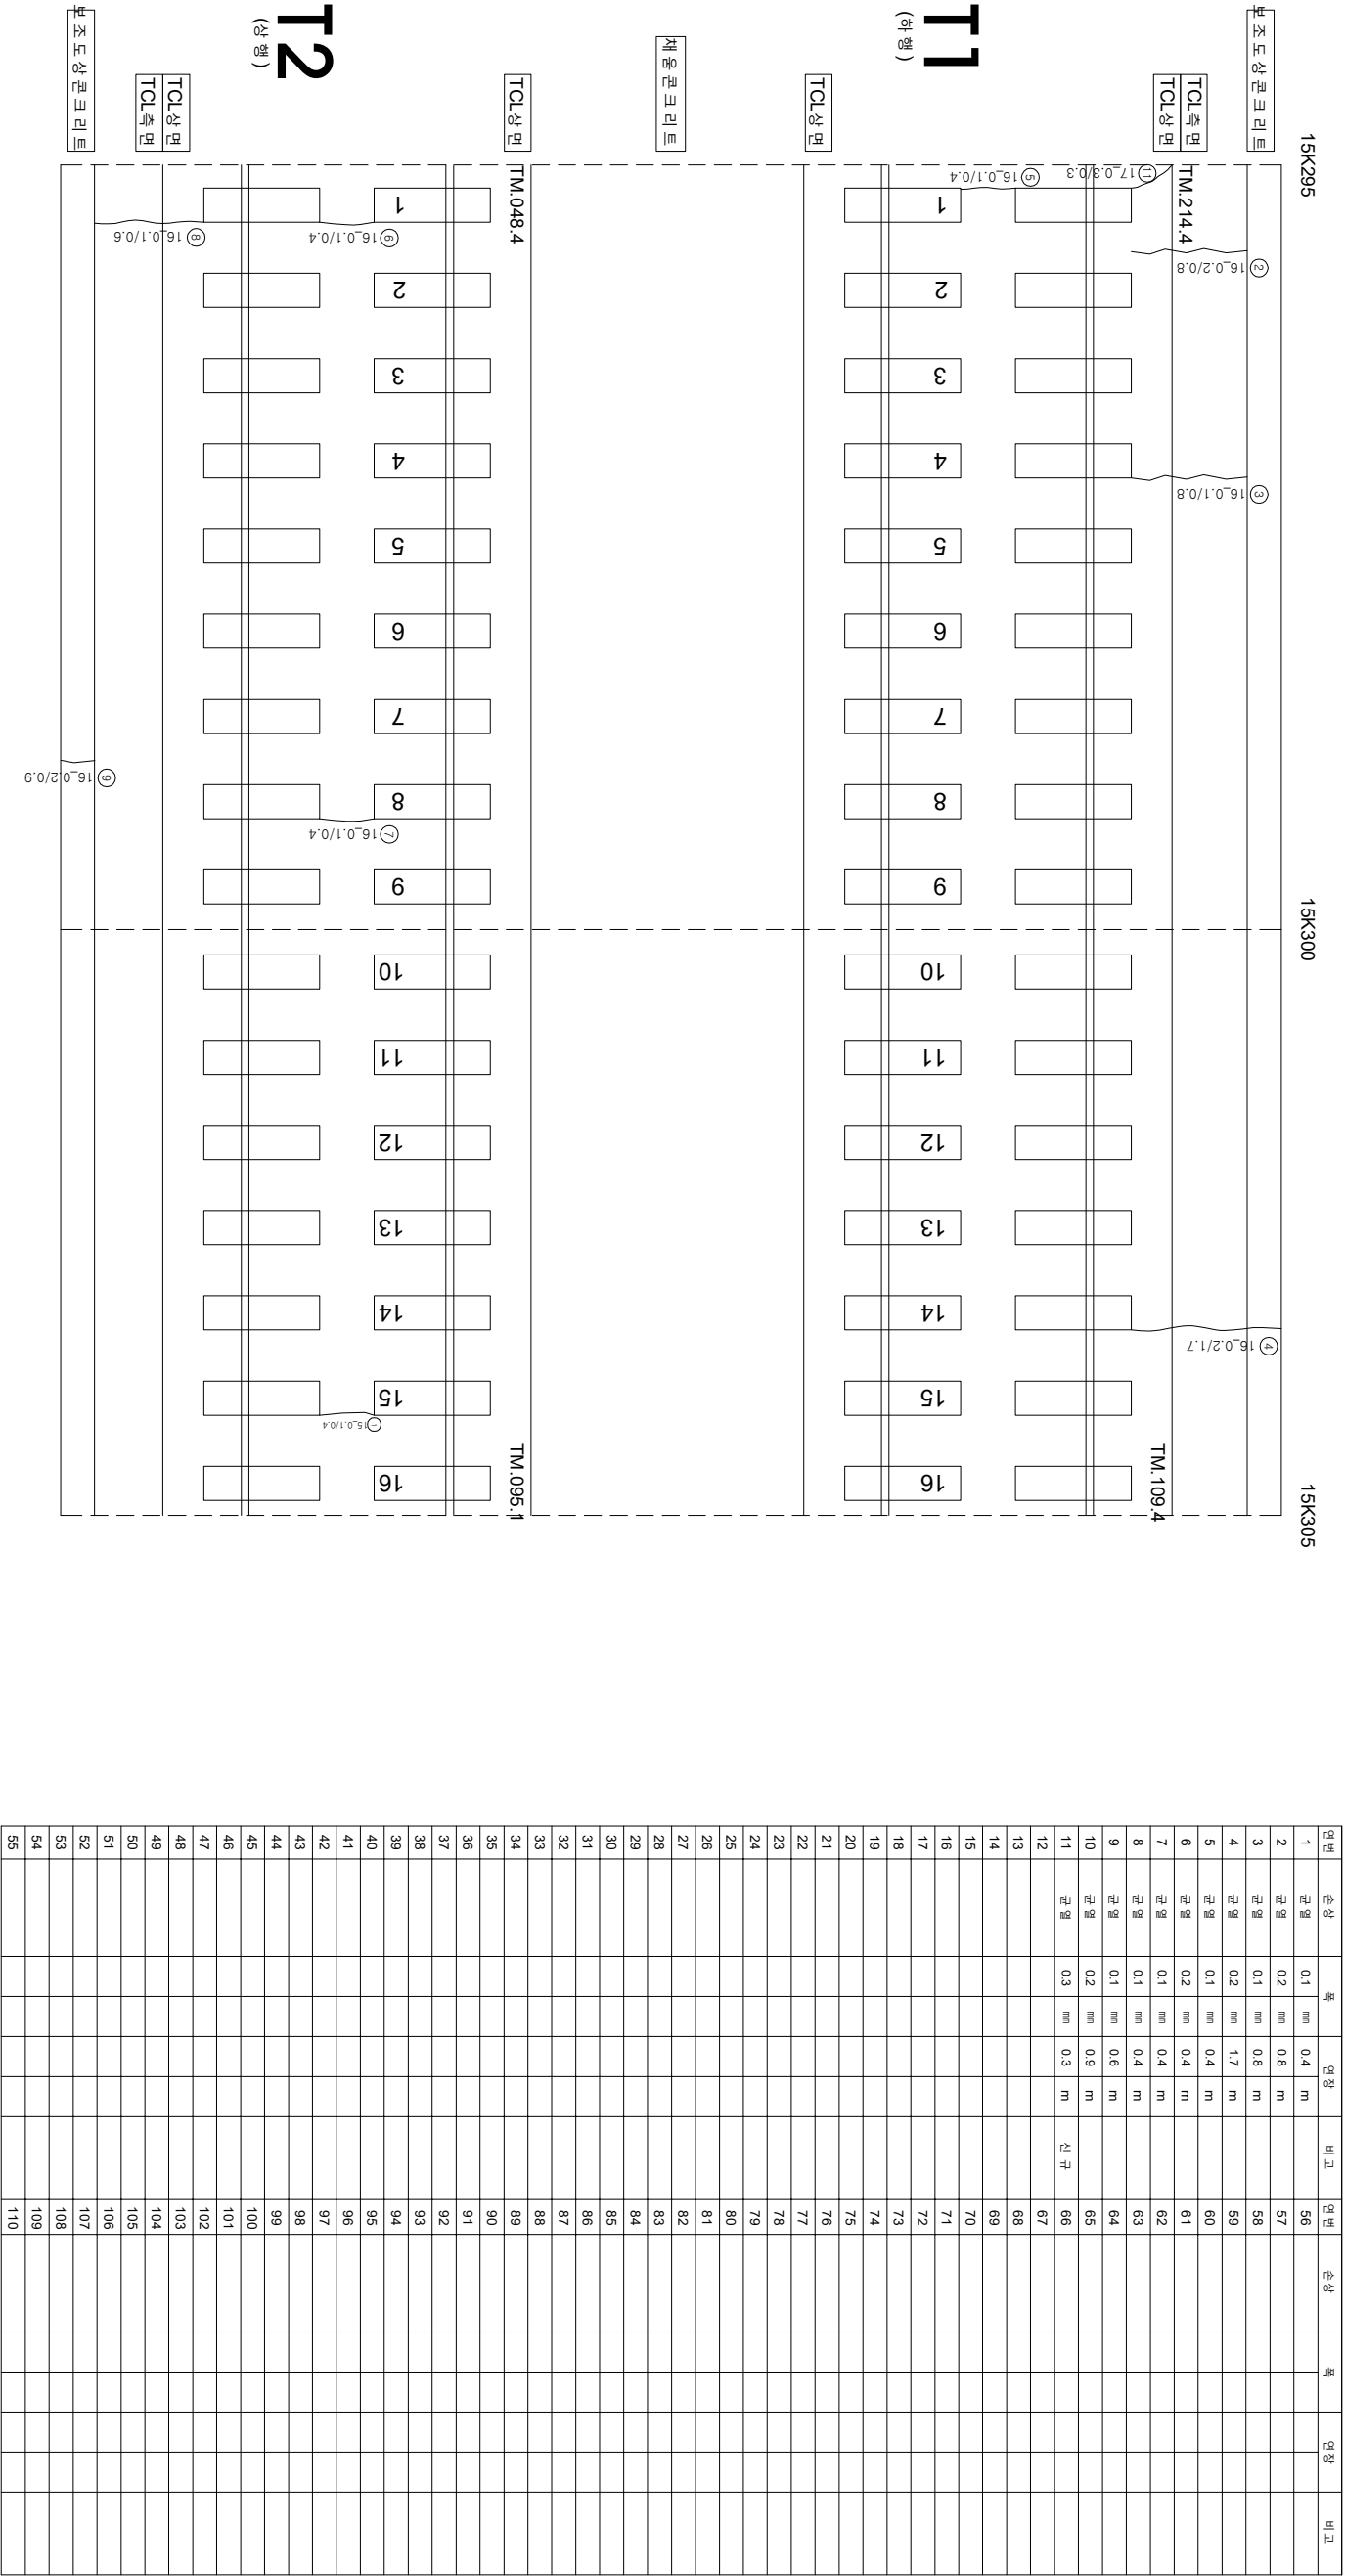

시행	공사	용역명	용역사	계약일	조사일	견인	현황
한국철도공사 KORAIL KORAIL1000	2017년도 호남고속선 오송-광주송정간 콘크리트케도 점검용역	한국구조물안전연구원 (주)한국토안전연구원 (재)한국건설품질연구원	이복영	김경기	김경기	100%	현황도상판리
							현상
0.2% (0.3mm이하 : 적색) 0.4% (0.3mm초과 0.5mm이하 : 황색) 0.6% (0.5mm초과 1.0mm이하 : 적색) 1.0% (1.0mm이상 : 불통색)							철근노출 누수·침투부
100%							시공이음판리·층판리