


화남고수선 부영 2터널-18(15.315~15.325km, S16)

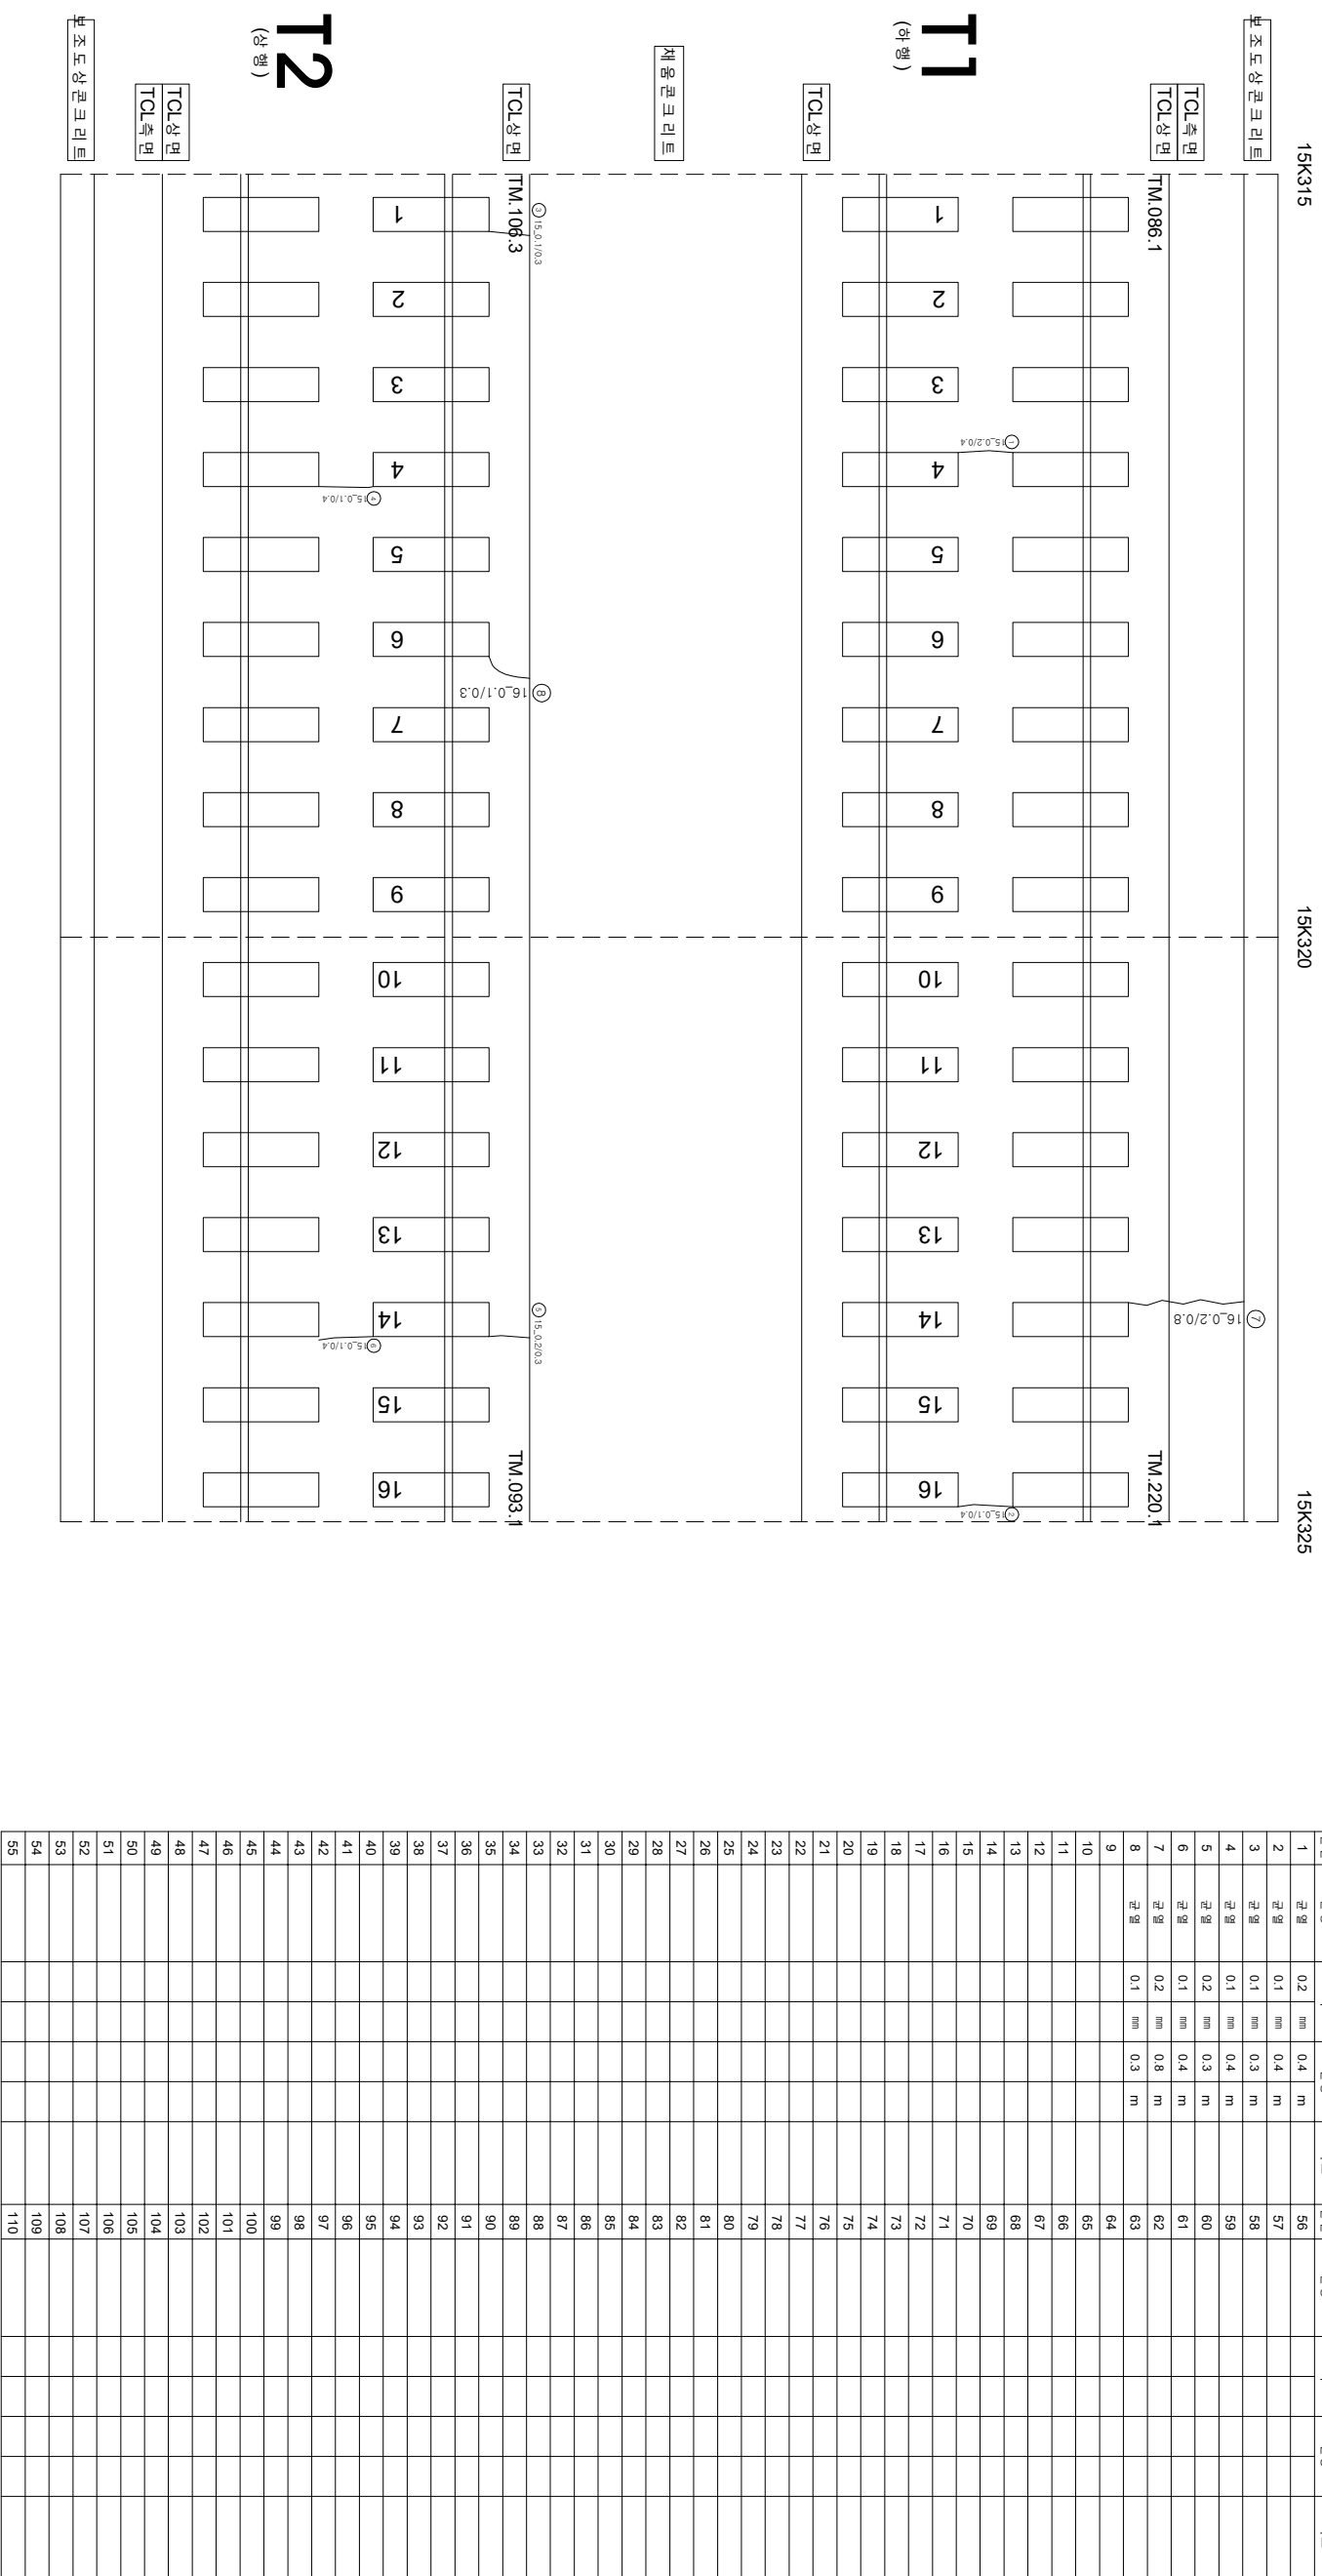

시	행	사	영	여	명	용	역	사	이 복 영		간	열	
									과 업	장 지			
KORAIL	한국철도공사	KOREA RAILROAD	2017년도 호남고속선 오송-광주순정간 콘크리트케도 점검용역	(주) 한국구조물안전연구원 (주) 한국도로안전연구원 (제) 한국건설품질연구원	이 복 영	라 온 강 김 경 기 윤 선 기	열		0.220 (0.3m이하 : 흑색)		원목도성판리		재료판리
									0.420 (0.3m초과 0.5m이하 : 황색)		망상		철근노출
									0.620 (0.5m초과 1.0m이하 : 적색)		바리, 버락, 파손		누수수온부
									1.020 (1.0m이상 : 분홍색)		편대		시공이음판리, 홍판리