


호남고속선 부용터널-26(15.395~15.405km, S24)

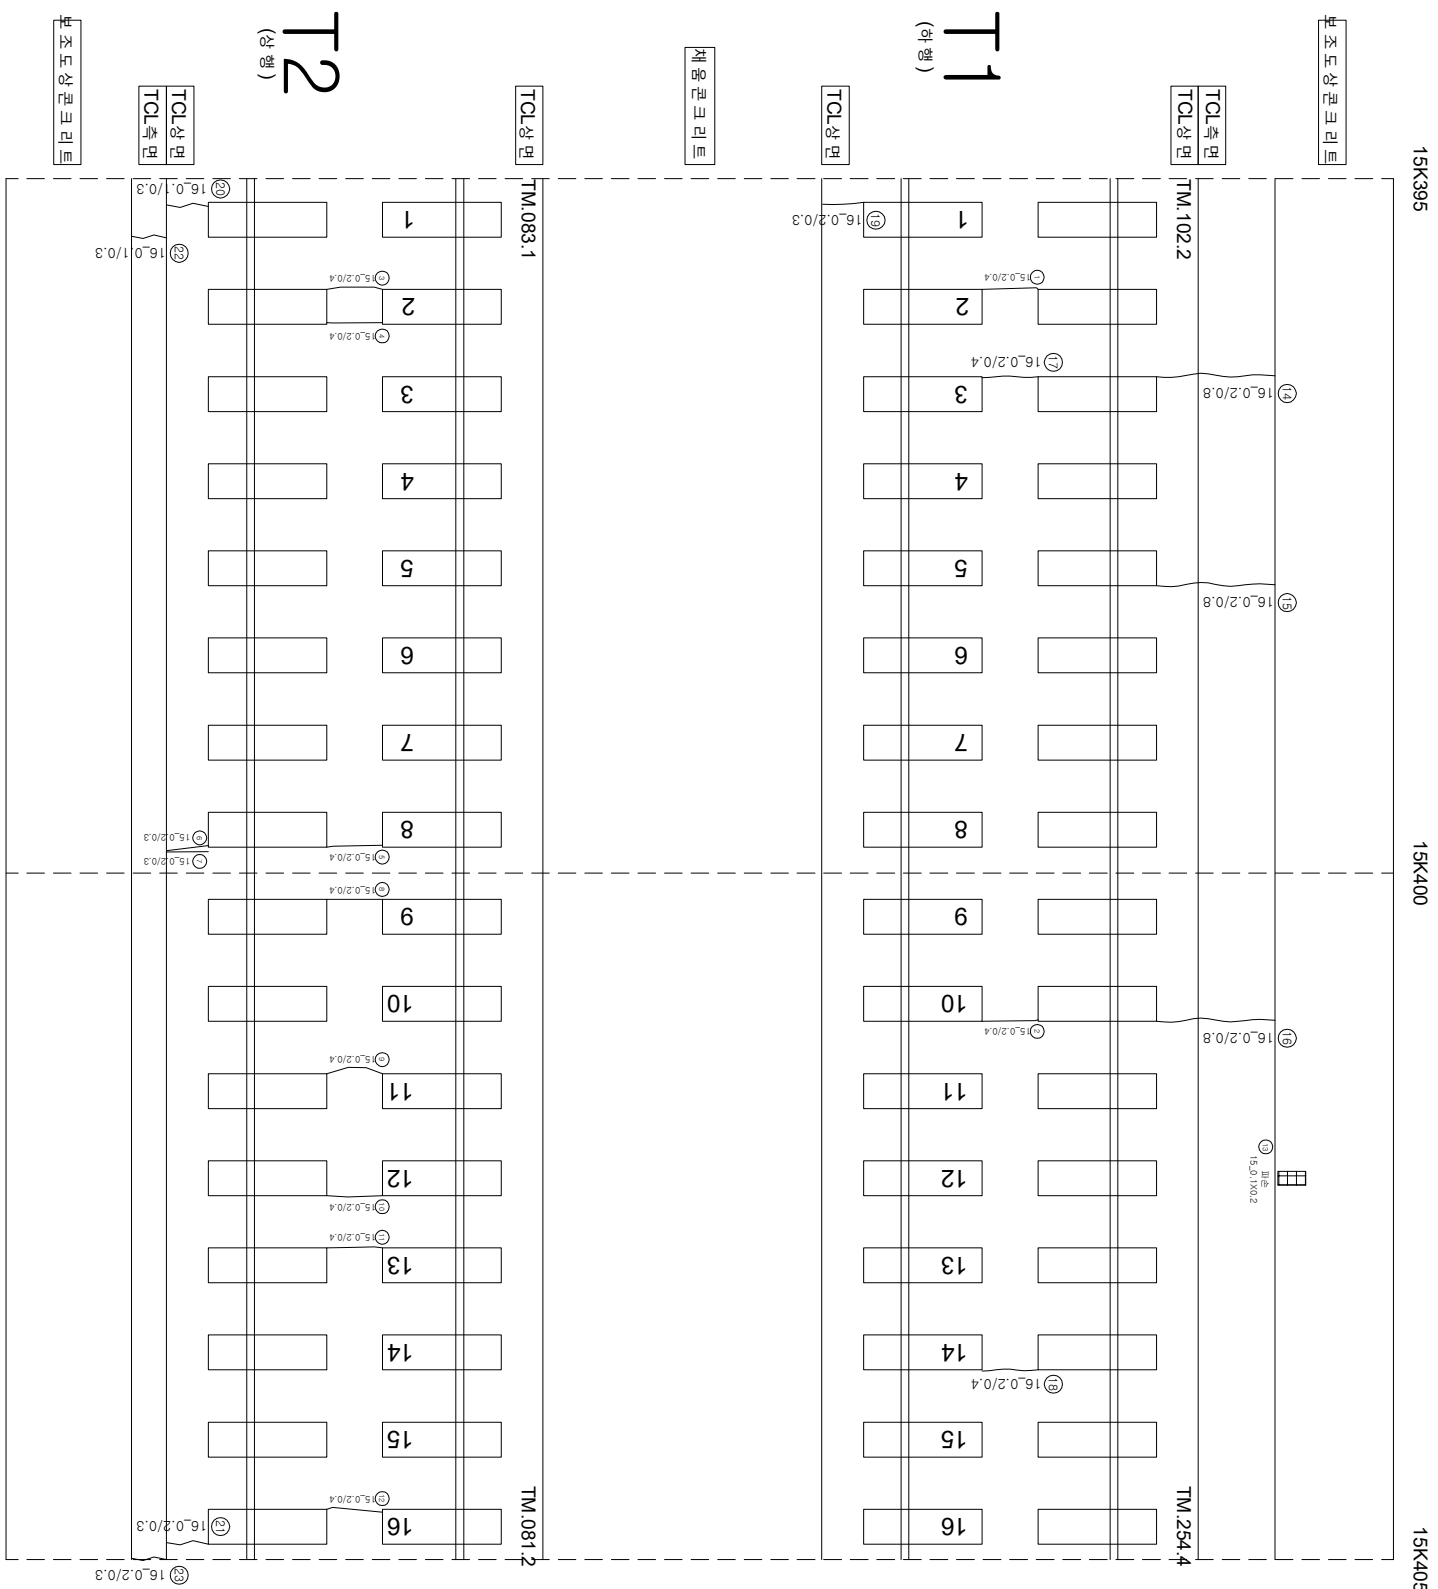

연번	순상	폭	연장	비고	연번	순상	폭	연장	비고
1	단열	0.2 mm	0.4 m	m	56				
2	단열	0.2 mm	0.4 m	m	57				
3	단열	0.2 mm	0.4 m	m	58				
4	단열	0.2 mm	0.4 m	m	59				
5	단열	0.2 mm	0.4 m	m	60				
6	단열	0.2 mm	0.3 m	m	61				
7	단열	0.2 mm	0.3 m	m	62				
8	단열	0.2 mm	0.4 m	m	63				
9	단열	0.2 mm	0.4 m	m	64				
10	단열	0.2 mm	0.4 m	m	65				
11	단열	0.2 mm	0.4 m	m	66				
12	단열	0.2 mm	0.4 m	m	67				
13	표수	0.1 m	0.2 m	0.02	68				
14	단열	0.2 mm	0.8 m	m	69				
15	단열	0.2 mm	0.8 m	m	70				
16	단열	0.2 mm	0.8 m	m	71				
17	단열	0.2 mm	0.4 m	m	72				
18	단열	0.2 mm	0.4 m	m	73				
19	단열	0.2 mm	0.3 m	m	74				
20	단열	0.1 mm	0.3 m	m	75				
21	단열	0.2 mm	0.3 m	m	76				
22	단열	0.1 mm	0.3 m	m	77				
23	단열	0.2 mm	0.3 m	m	78				
24					79				
25					80				
26					81				
55					110				