


호남고속선 부용터널-4(15.176~15.186km, S2)

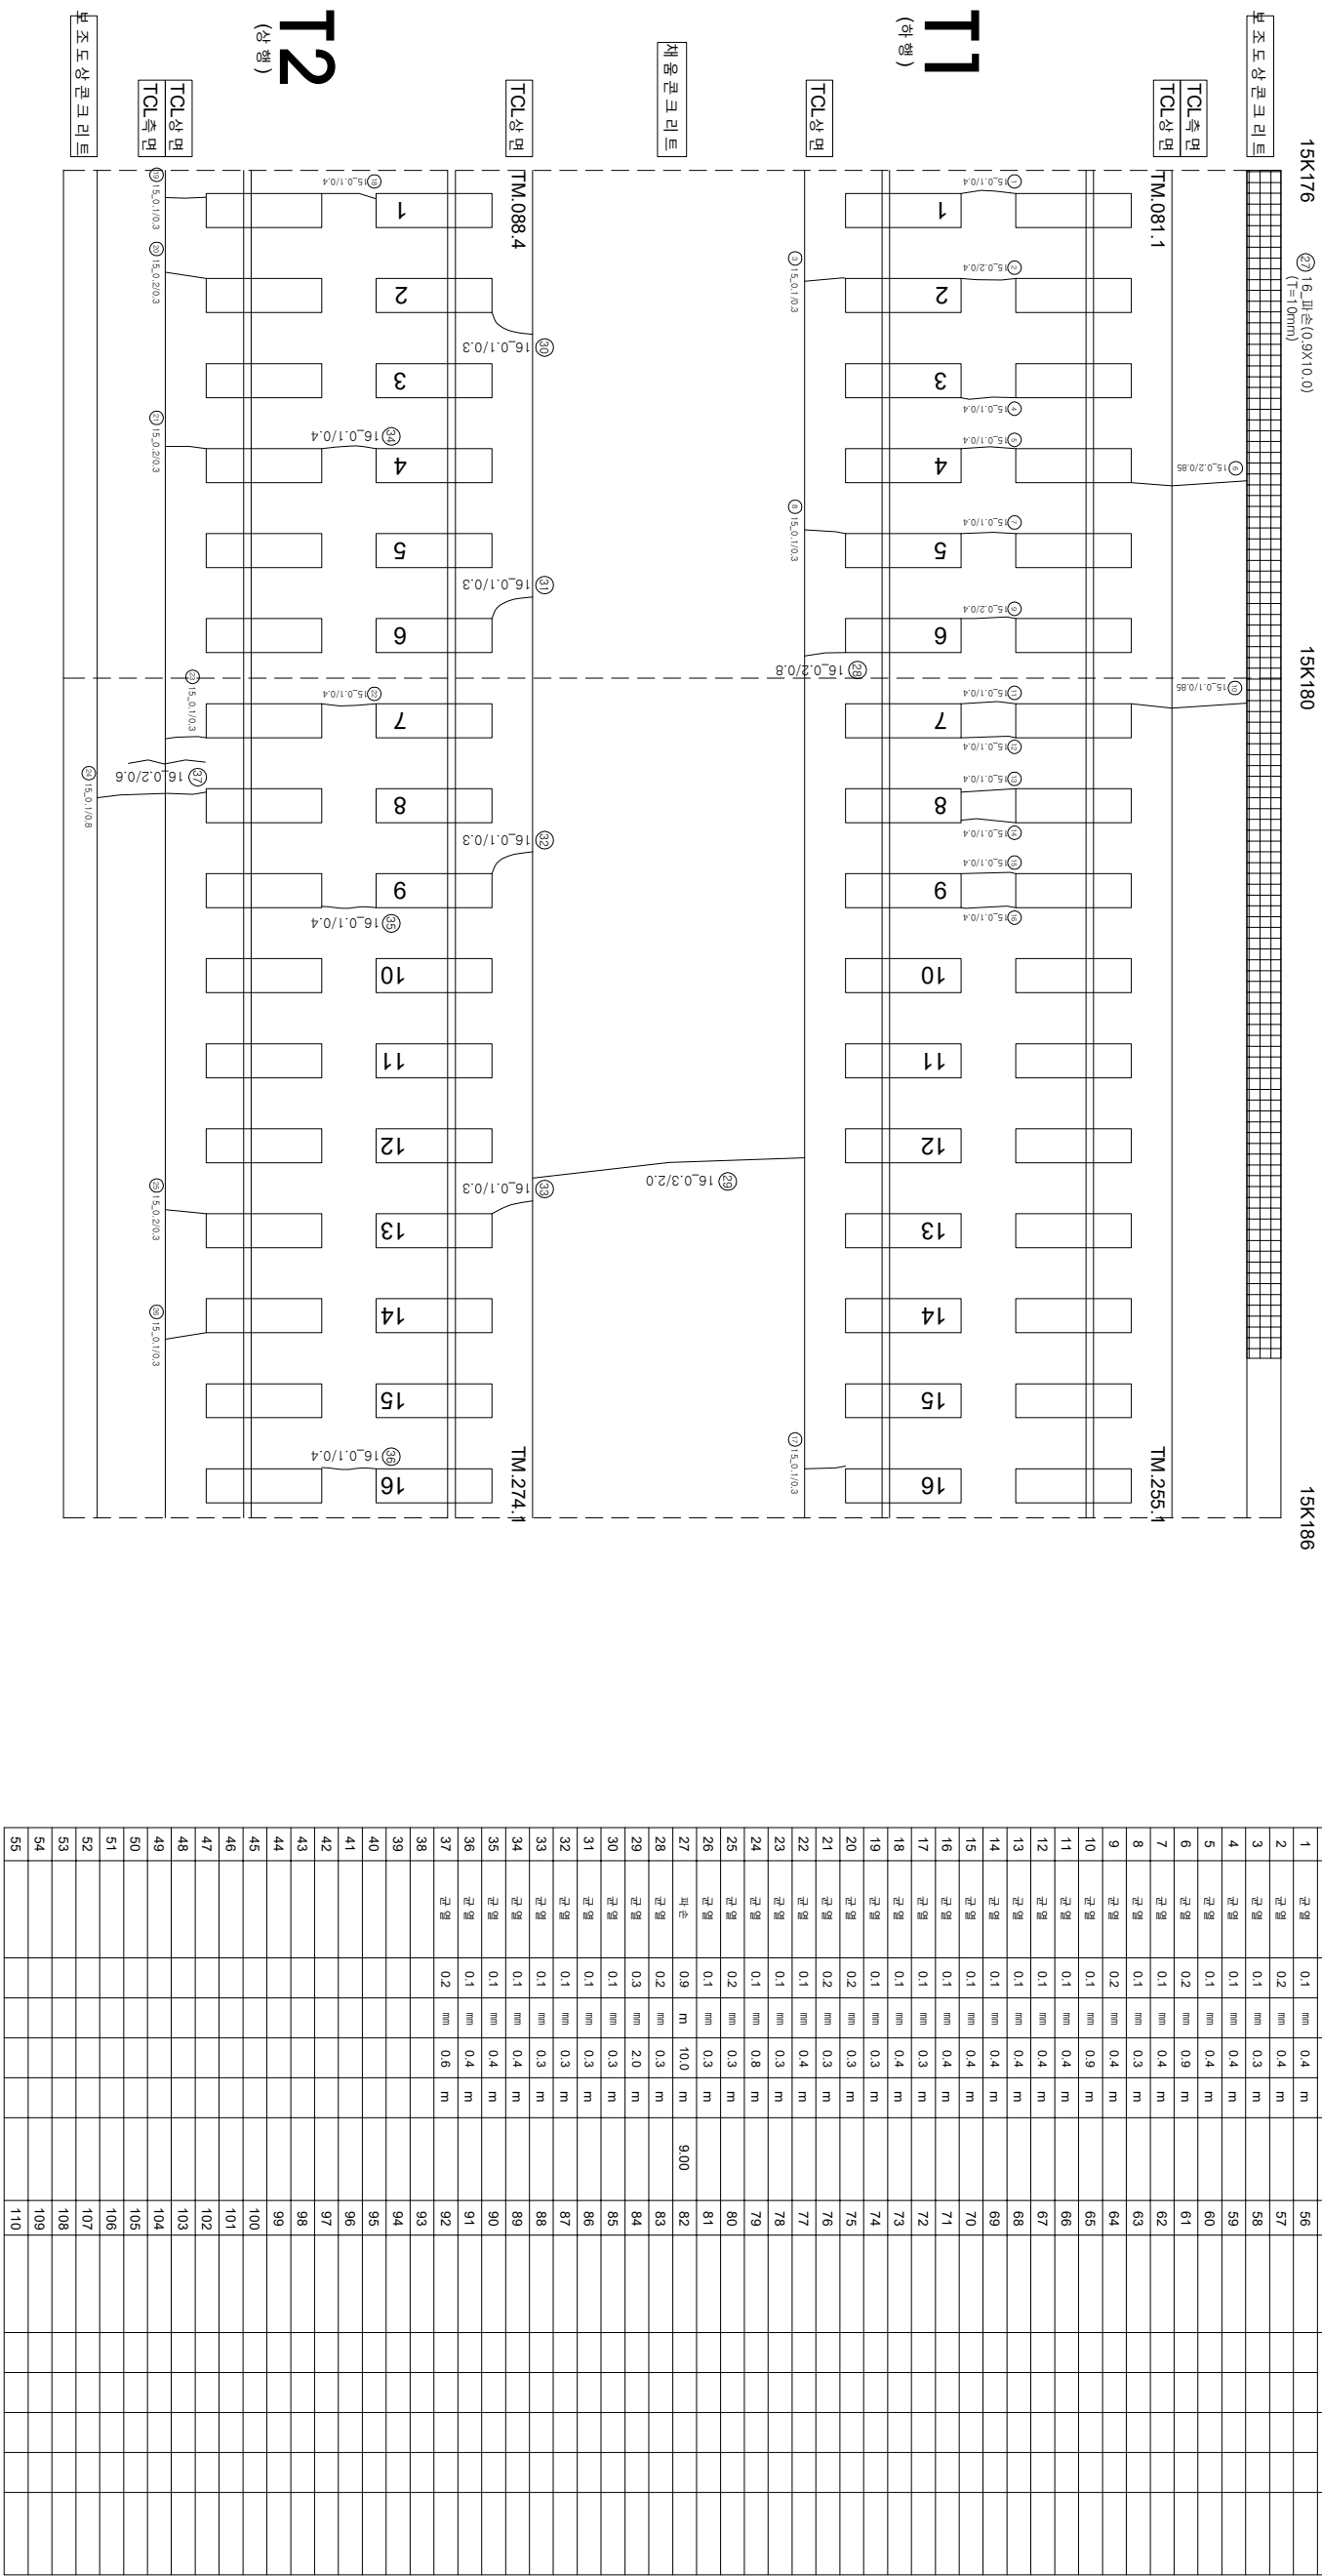

시	행	사	운	역	모	운	역	사	구		점	
									과	인		장
									계	인	장	어
									계	인	장	어
KORAIL KOREA RAILROAD	한국철도공사	2017년도 호남고속선 오송-광주상정간 콘크리트케도 점검영역	(주) 한국구조물안전연구원 (주) 한국국토안전연구원 (재) 한국건설철도안전연구원	이	복	영	간월경 김정기 문은석	점	0.220	(0.50m)하 : 복색)	점도상반리	
									0.420	(0.50m)초과 0.50m)하 : 청색)	망상	
									0.620	(0.50m)초과 1.00m)미만 : 적색)	바리,바락,파손	
									1.020	(1.00m)상 : 분홍색)	번대	
									0.220	(0.50m)하 : 복색)	차도분리	
									0.420	(0.50m)초과 0.50m)하 : 청색)	철근노출	
									0.620	(0.50m)초과 1.00m)미만 : 적색)	누수,슬관부	
									1.020	(1.00m)상 : 분홍색)	시공이음분리,종분리	