


호남고속선 부용2터널_64(15.765~15.775km, S62)

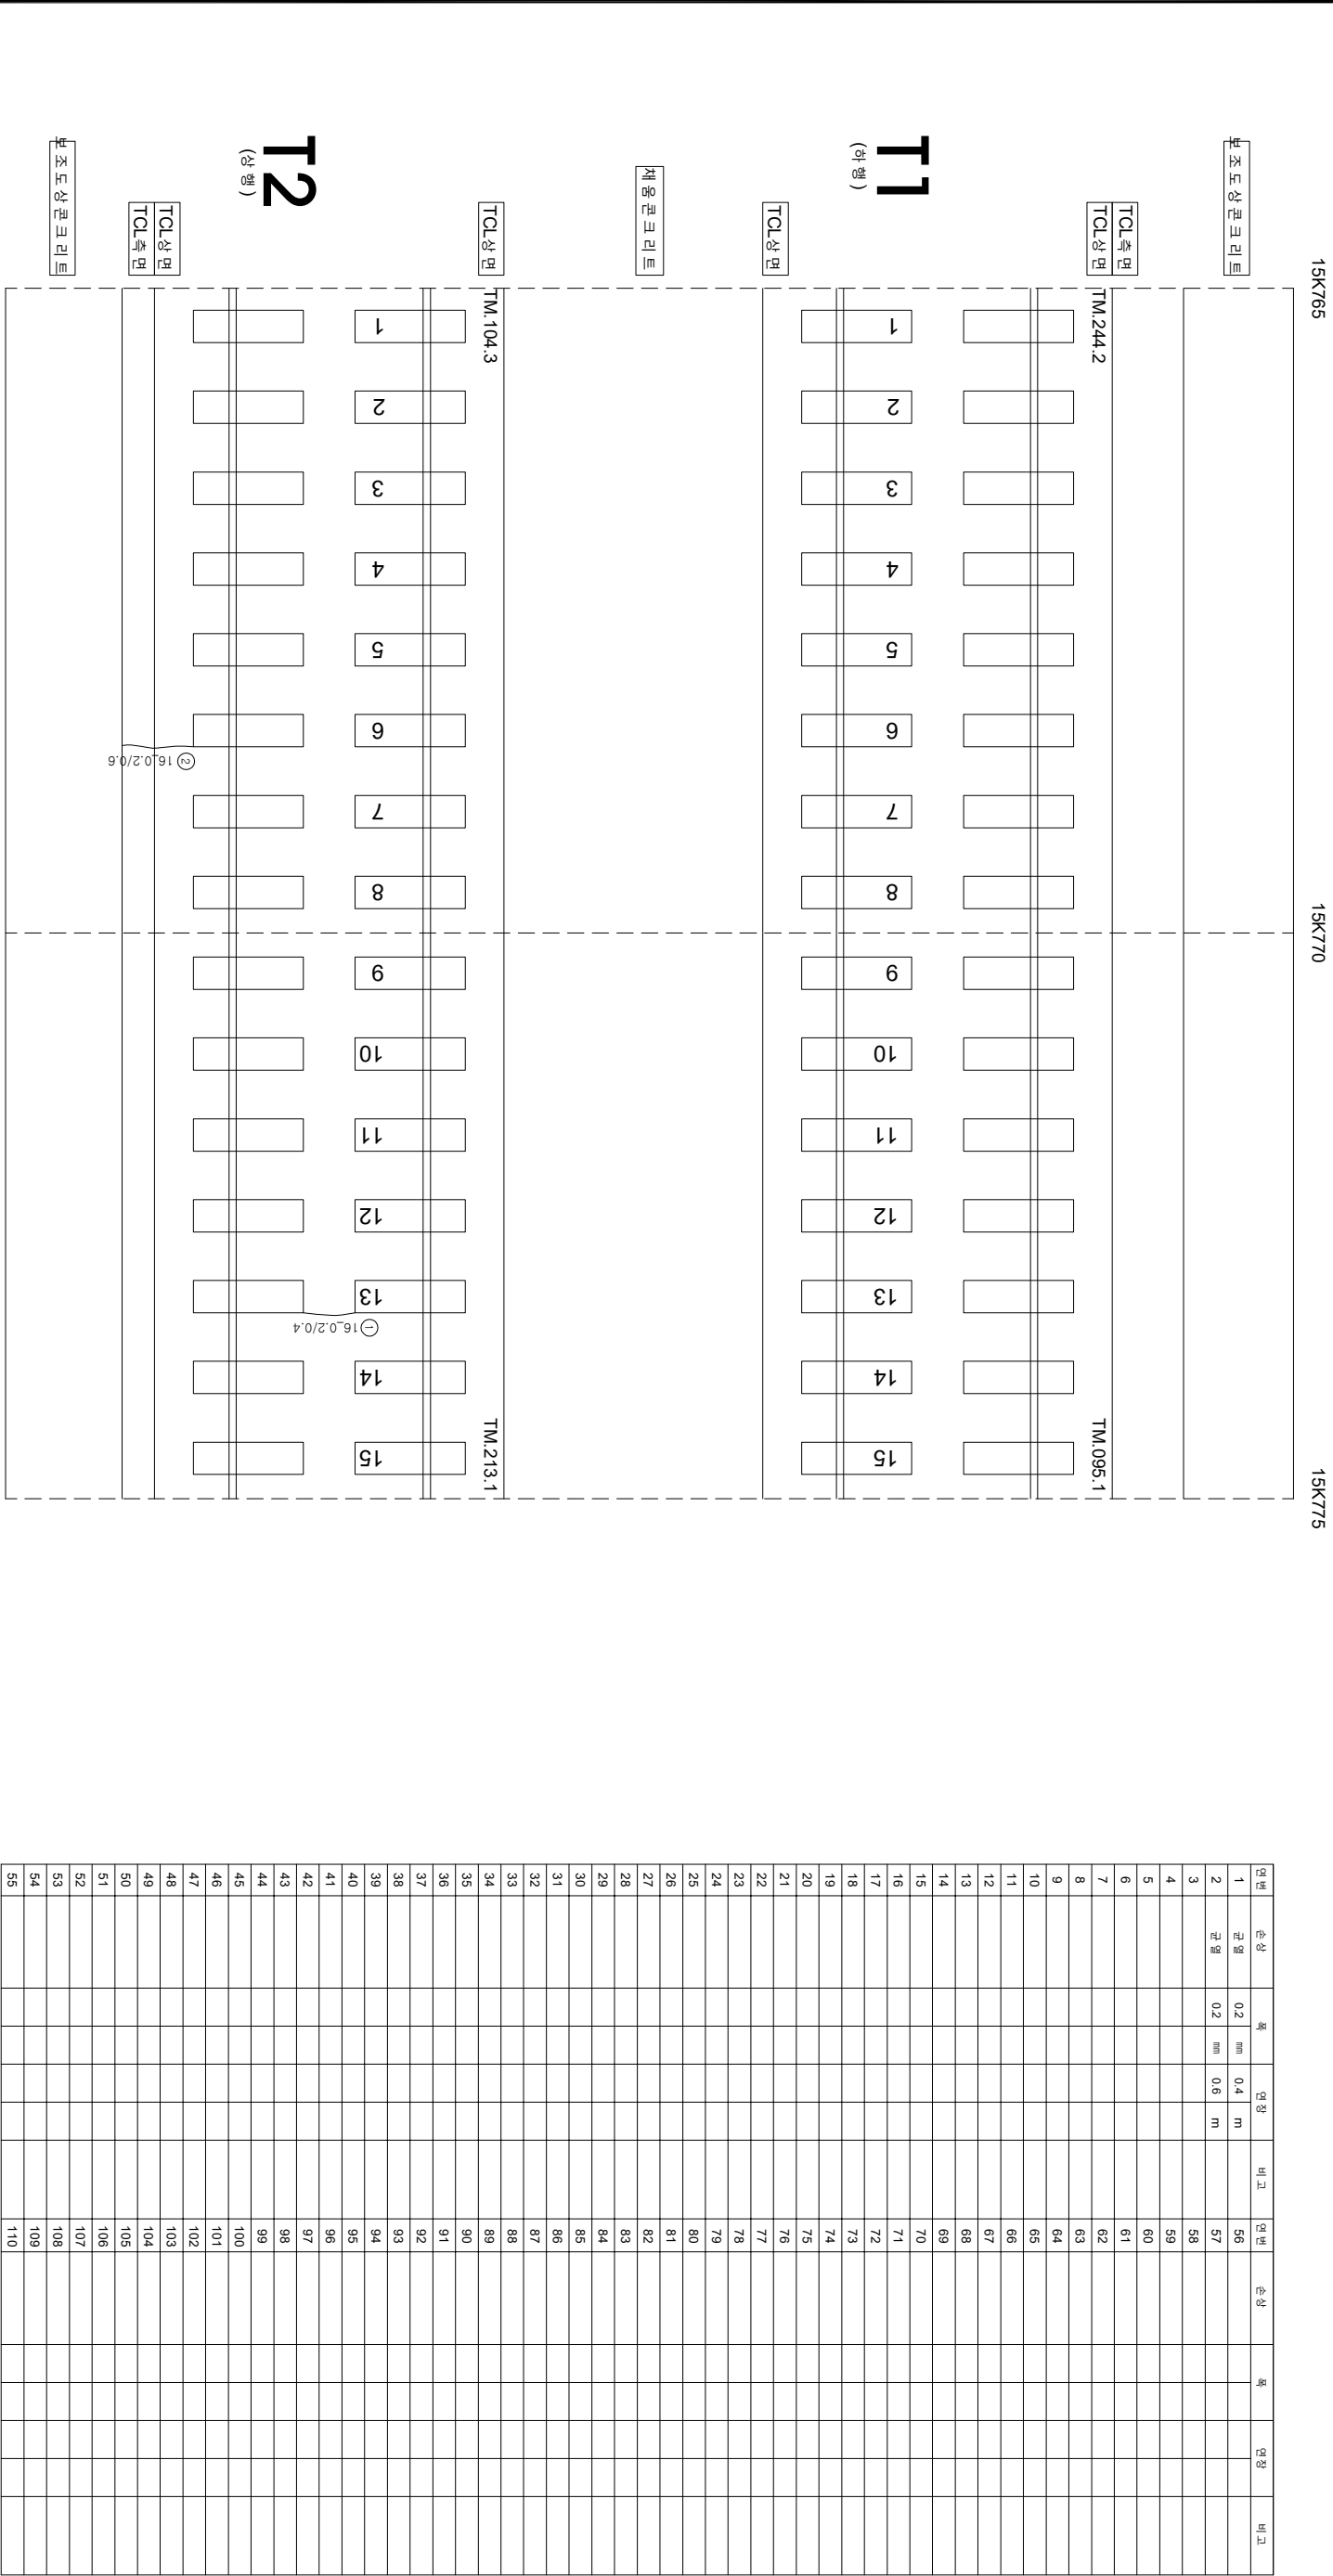

0.220 (0.3mm이하 : 적색)

0.420 (0.3mm초과 0.5mm이하 : 적색)

0.620 (0.5mm초과 1.0mm이하 : 적색)

1.020 (1.0mm이상 : 불통색)

철도도상분리

망상

방수층

철근노출