


호남고속선 부용터널-80(15.925~15.935km, S78)

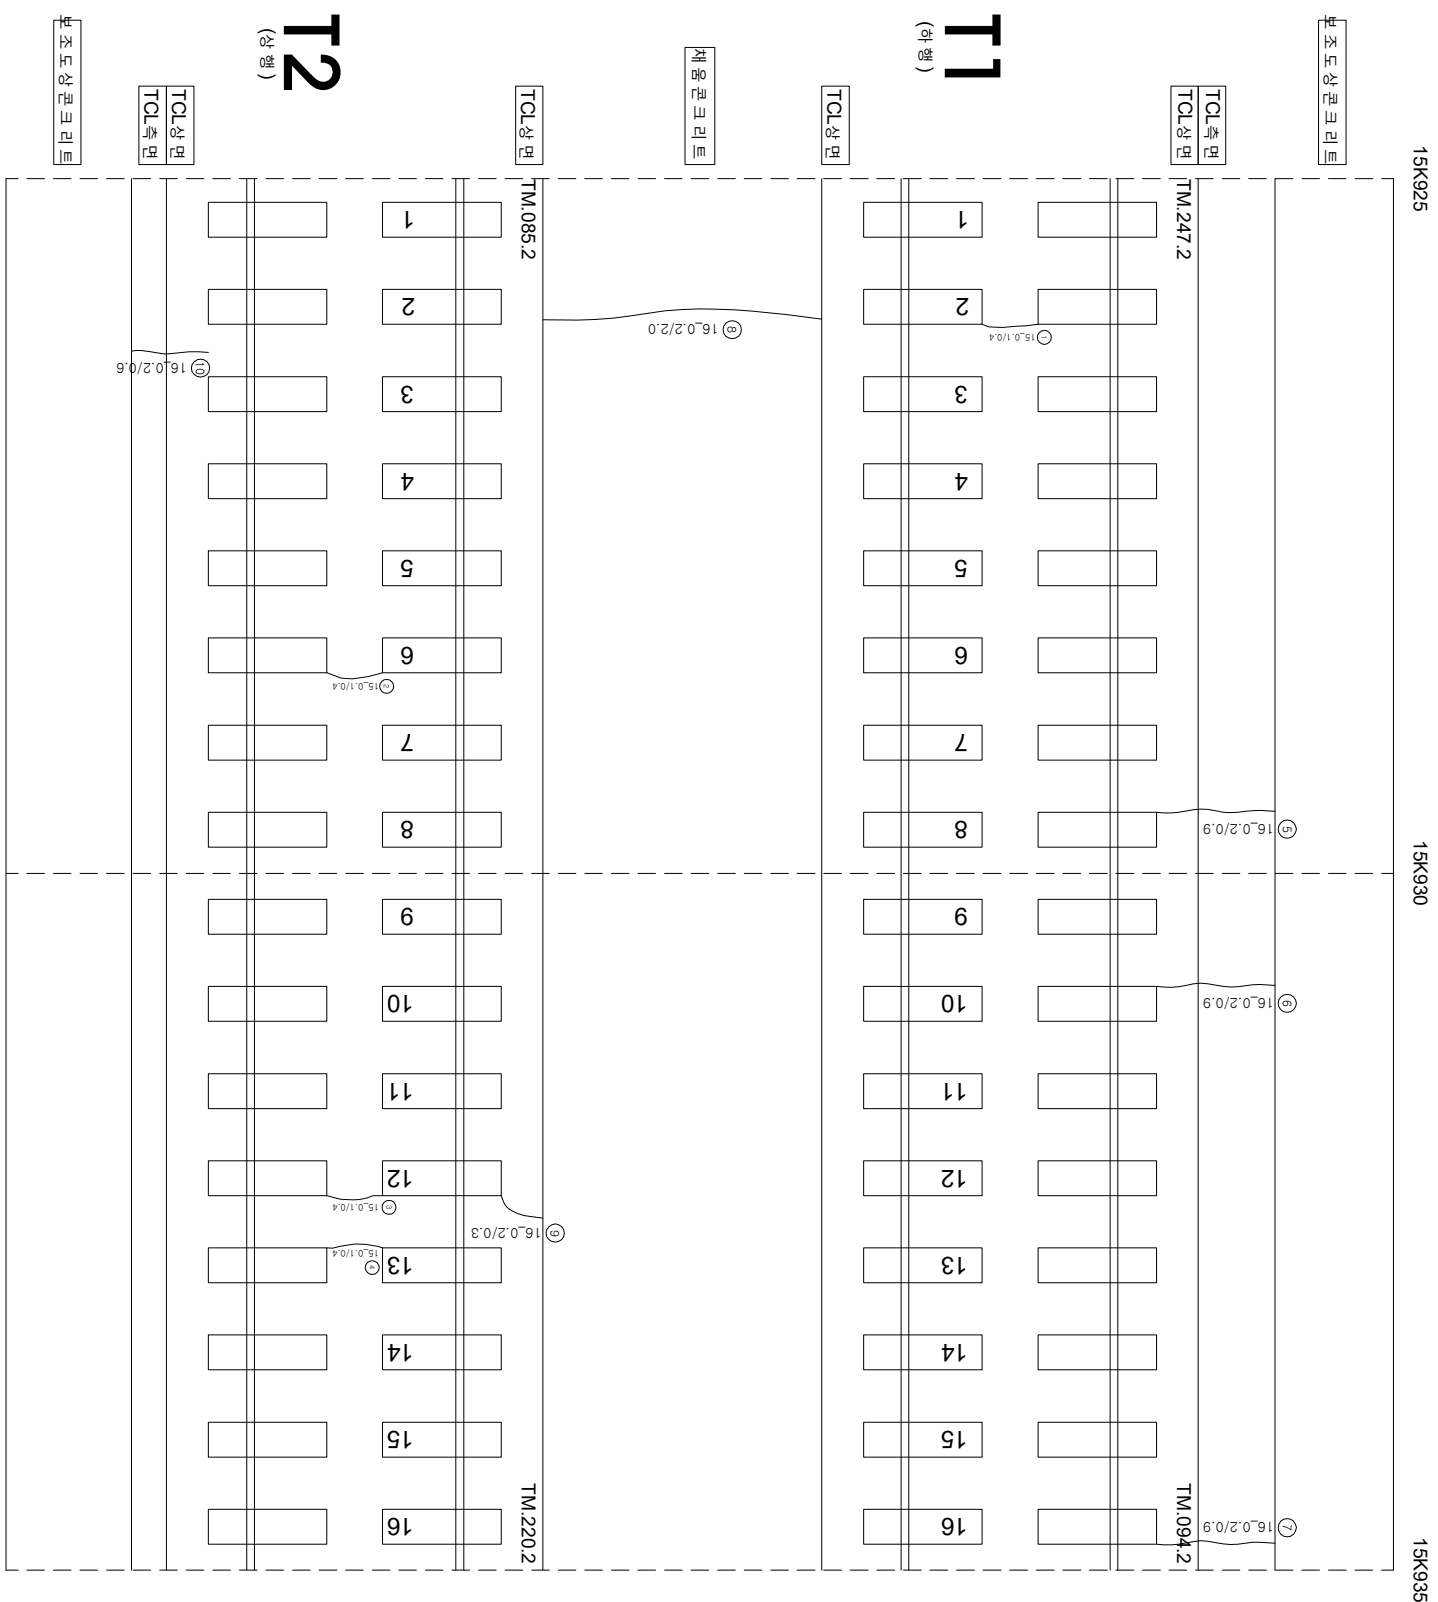

연번	순상	폭	연장	비고	연번	순상	폭	연장	비고
1	군월	0.1 mm	0.4 m		56				
2	군월	0.1 mm	0.4 m		57				
3	군월	0.1 mm	0.4 m		58				
4	군월	0.1 mm	0.4 m		59				
5	군월	0.2 mm	0.9 m		60				
6	군월	0.2 mm	0.9 m		61				
7	군월	0.2 mm	0.9 m		62				
8	군월	0.2 mm	2.0 m		63				
9	군월	0.2 mm	0.3 m		64				
10	군월	0.2 mm	0.6 m		65				
11					66				
12					67				
13					68				
55					110				

시	행	사	영	역	명	용	역	사	간		호	선
									과 일	정 의		
KORAIL 한국철도공사 KOREA RAILROAD												
한국철도공사												
2017년도 호남고속선 오송-광주승강간 콘크리트케도 점검공역												
(주) 한국구조물안전연구원												
(주) 한국도로안전연구원												
(제) 한국건설품질연구원												
이 복 영												
각 안 강												
김 경 기												
윤 석 기												
구 간												
0.2220 (0.3m)(하 : 흑색)												
0.4220 (0.3m초파 0.5m)(하 : 황색)												
0.6220 (0.5m초파 1.0m)(만 : 적색)												
1.0220 (1.0m)(상 : 분홍색)												
한독도(경분리)												
망산												
바리, 바락, 파손												
반대												
차로분리												
철근노출												
누수유무												
시공이음분리, 횡분리												