


호남고속선 부용2터널_101(16.135~16.145km, S99)

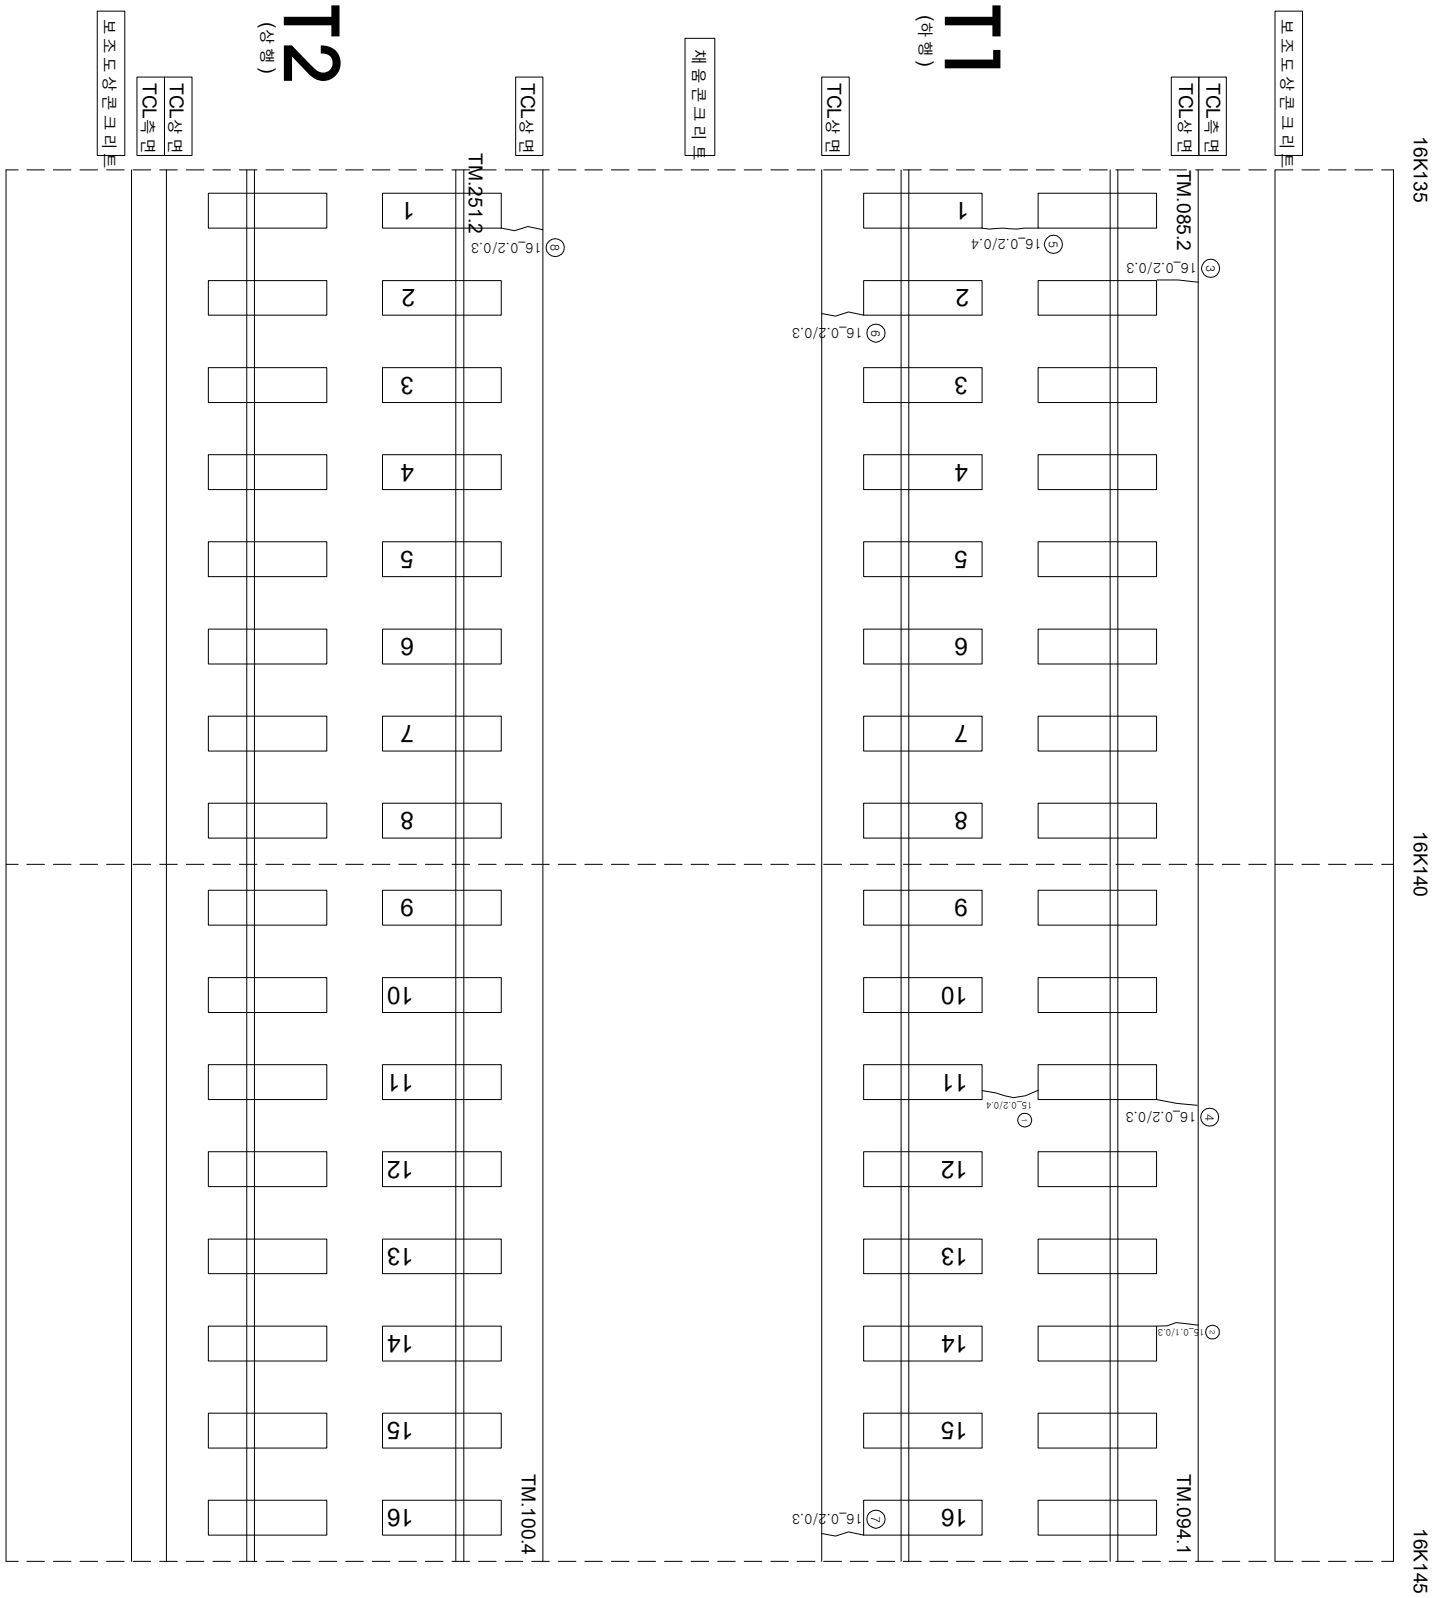

연번	순상	폭	연장	비고	연번	순상	폭	연장	비고
1	균열	0.2 mm	0.4 m		57				
2	균열	0.1 mm	0.3 m		58				
3	균열	0.2 mm	0.3 m		59				
4	균열	0.2 mm	0.3 m		60				
5	균열	0.2 mm	0.4 m		61				
6	균열	0.2 mm	0.3 m		62				
7	균열	0.2 mm	0.3 m		63				
8	균열	0.2 mm	0.3 m		64				
9					65				
10					66				
11					67				
54					110				
55									

시행사	영역명	용역사	이복영	김은강 김경기 윤석기	구간	0.2220 (0.300이하 : 흑색) 0.4820 (0.300초과 0.500이하 : 청색) 0.6620 (0.500초과 1.000이하 : 적색) 1.0020 (1.000이상 : 분홍색) 한목도상분리 망상 바리,바락,바손 뱀태 재료분리 웰근노출 누수수문부 시공이음분리,홍분리
KORAIL 한국철도공사 KOREA RAILROAD	2017년도 호남고속선 오송-광주승강간 콘크리트케도 정검구역	(주) 한국구조물안전연구원 (주) 한국국토안전연구원 (재) 한국건설품질연구원				