


호남고속선 부용터널_125(16.365~16.375km, S123)

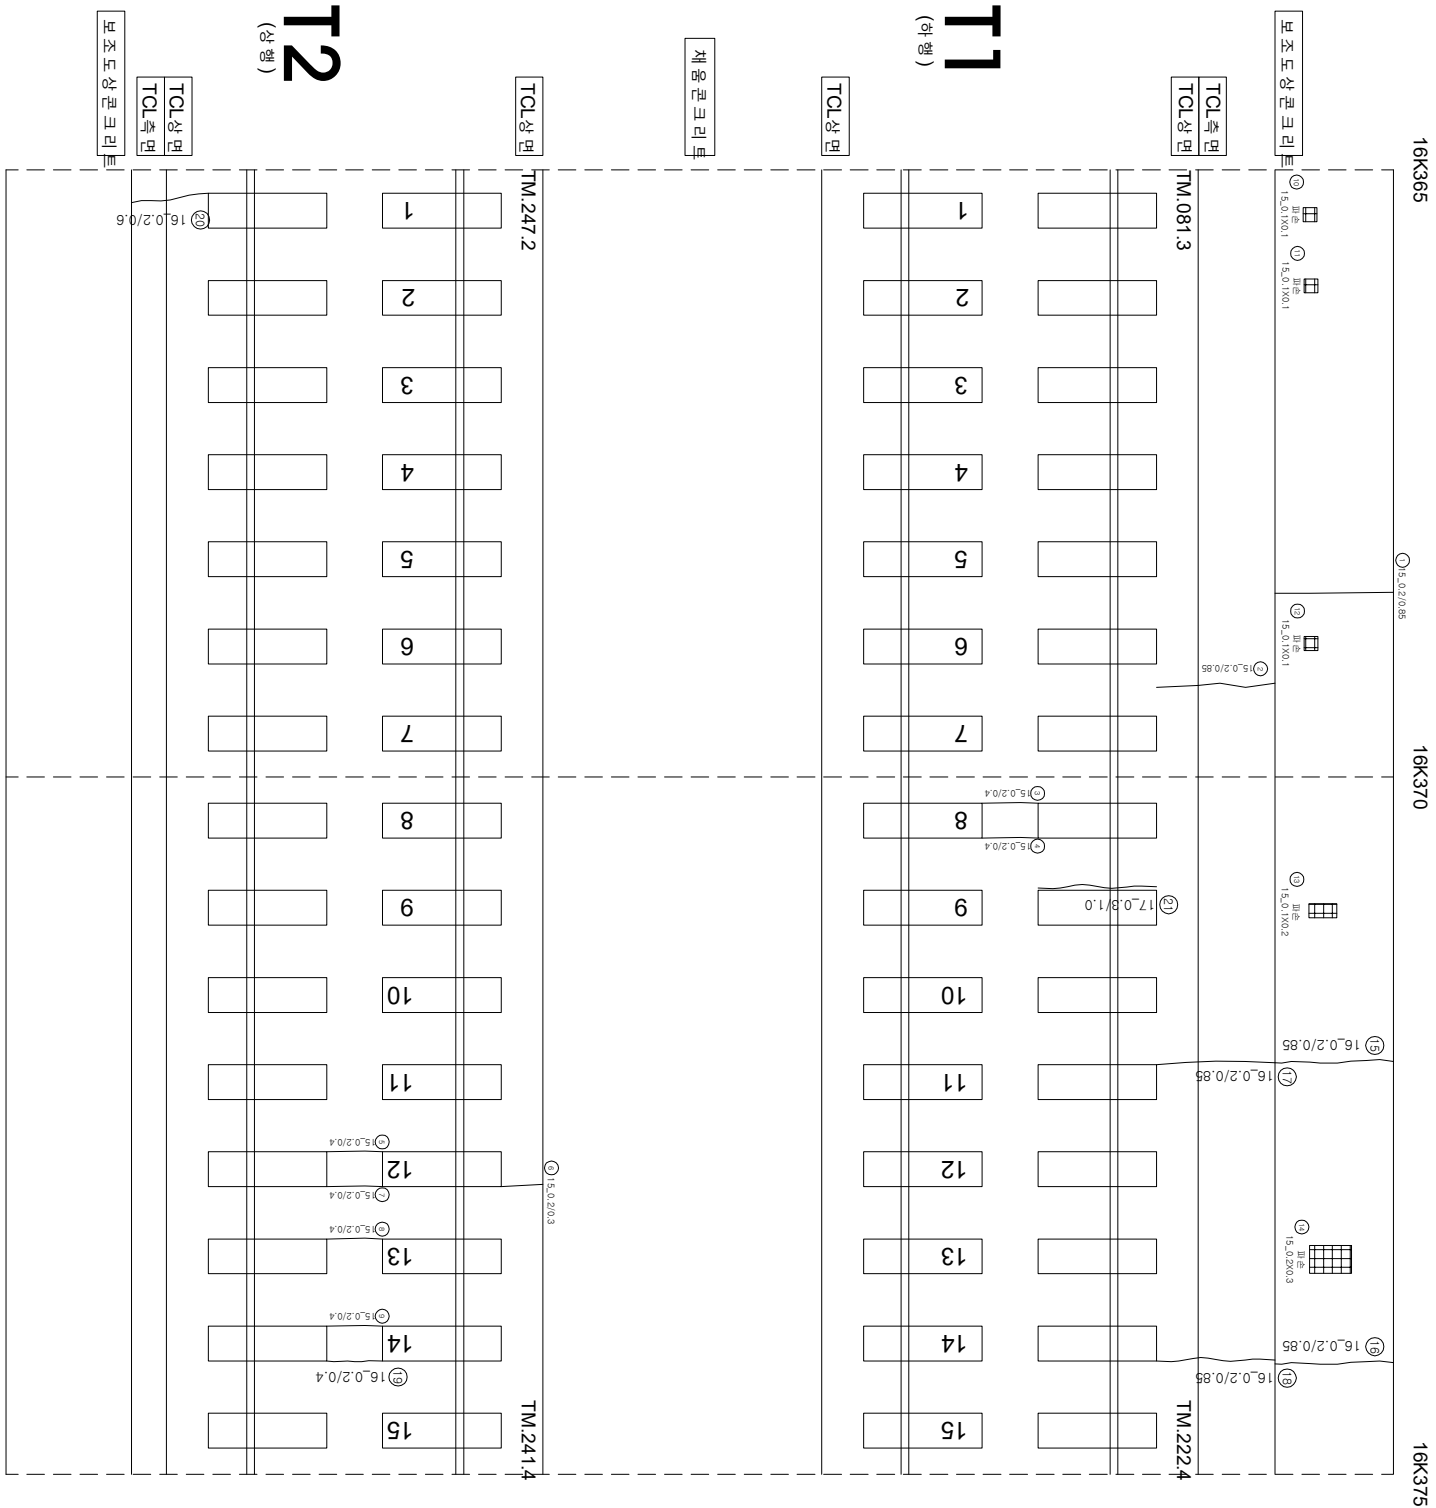

연번	순상	폭	연장	비고	연번	순상	폭	연장	비고
1	균열	0.2 mm	0.85 m		57				
2	균열	0.2 mm	0.85 m		58				
3	균열	0.2 mm	0.4 m		59				
4	균열	0.2 mm	0.4 m		60				
5	균열	0.2 mm	0.4 m		61				
6	균열	0.2 mm	0.3 m		62				
7	균열	0.2 mm	0.4 m		63				
8	균열	0.2 mm	0.4 m		64				
9	균열	0.2 mm	0.4 m		65				
10	파손	0.1 m	0.1 m		66				
11	파손	0.1 m	0.1 m		67				
12	파손	0.1 m	0.1 m		68				
13	파손	0.1 m	0.2 m		69				
14	파손	0.2 m	0.3 m		70				
15	균열	0.2 mm	0.85 m		71				
16	균열	0.2 mm	0.85 m		72				
17	균열	0.2 mm	0.85 m		73				
18	균열	0.2 mm	0.85 m		74				
19	균열	0.2 mm	0.4 m		75				
20	균열	0.2 mm	0.6 m		76				
21	경계부 균열	0.3 mm	1.0 m	신규	77				
22					78				
23					79				
24					80				
54					110				
55									