


호남고속선 부용터널_129(16.405~16.415km, S127)

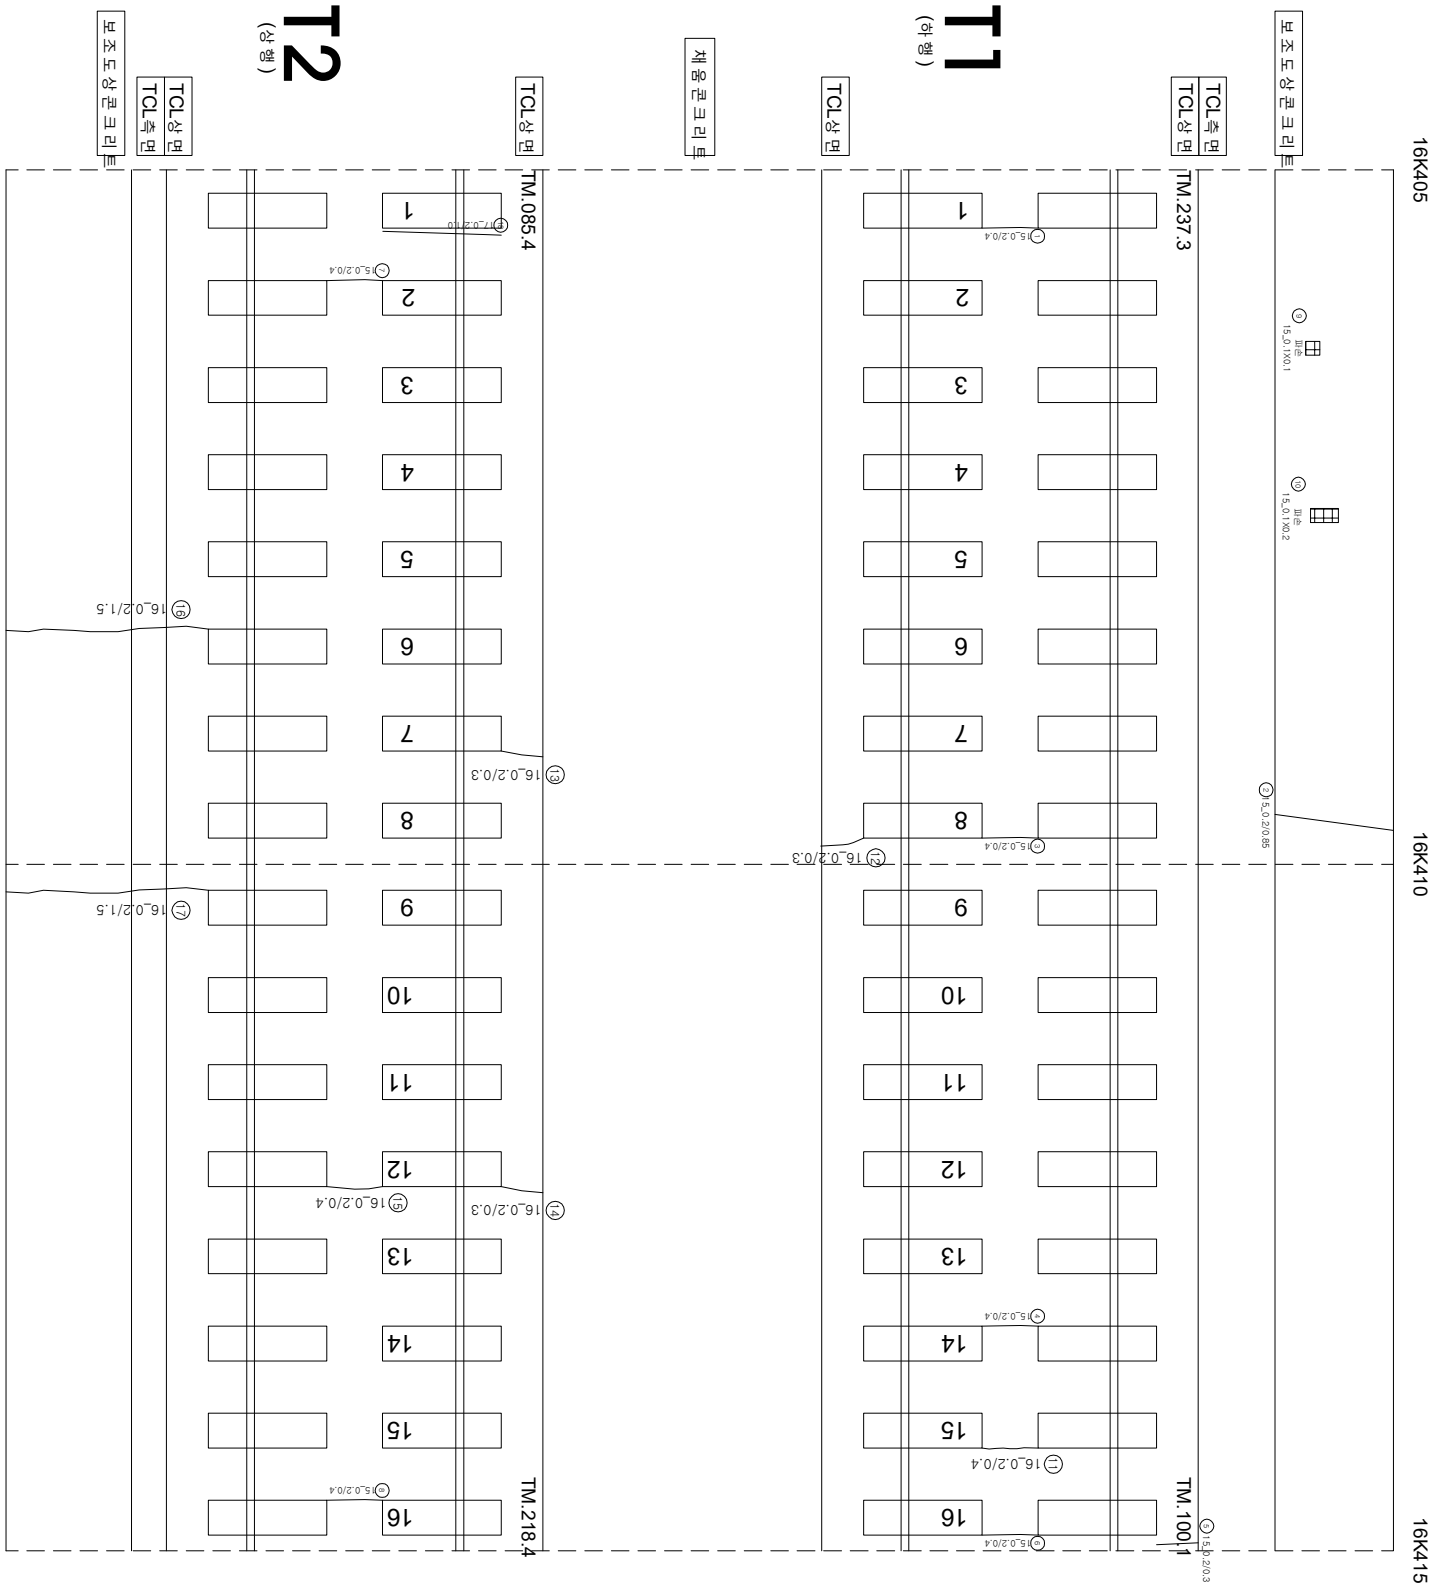

연번	순상	폭	연장	비고	연번	순상	폭	연장	비고
1	군열	0.2	0.4	m	56				
2	군열	0.2	0.85	m	57				
3	군열	0.2	mm	0.4	m	58			
4	군열	0.2	mm	0.4	m	59			
5	군열	0.2	mm	0.3	m	60			
6	군열	0.2	mm	0.4	m	61			
7	군열	0.2	mm	0.4	m	62			
8	군열	0.2	mm	0.4	m	63			
9	파손	0.1	m	0.1	m	64			
10	파손	0.1	m	0.2	m	65			
11	군열	0.2	mm	0.4	m	66			
12	군열	0.2	mm	0.3	m	67			
13	군열	0.2	mm	0.3	m	68			
14	군열	0.2	mm	0.3	m	69			
15	군열	0.2	mm	0.4	m	70			
16	군열	0.2	mm	1.5	m	71			
17	군열	0.2	mm	1.5	m	72			
18	경계부 군열	0.2	mm	1.0	m	73			
19					신규	74			
20						75			
21						76			
22						77			
55						110			