


호남고속선 부용2터널_138(16.495~16.505km, S136)

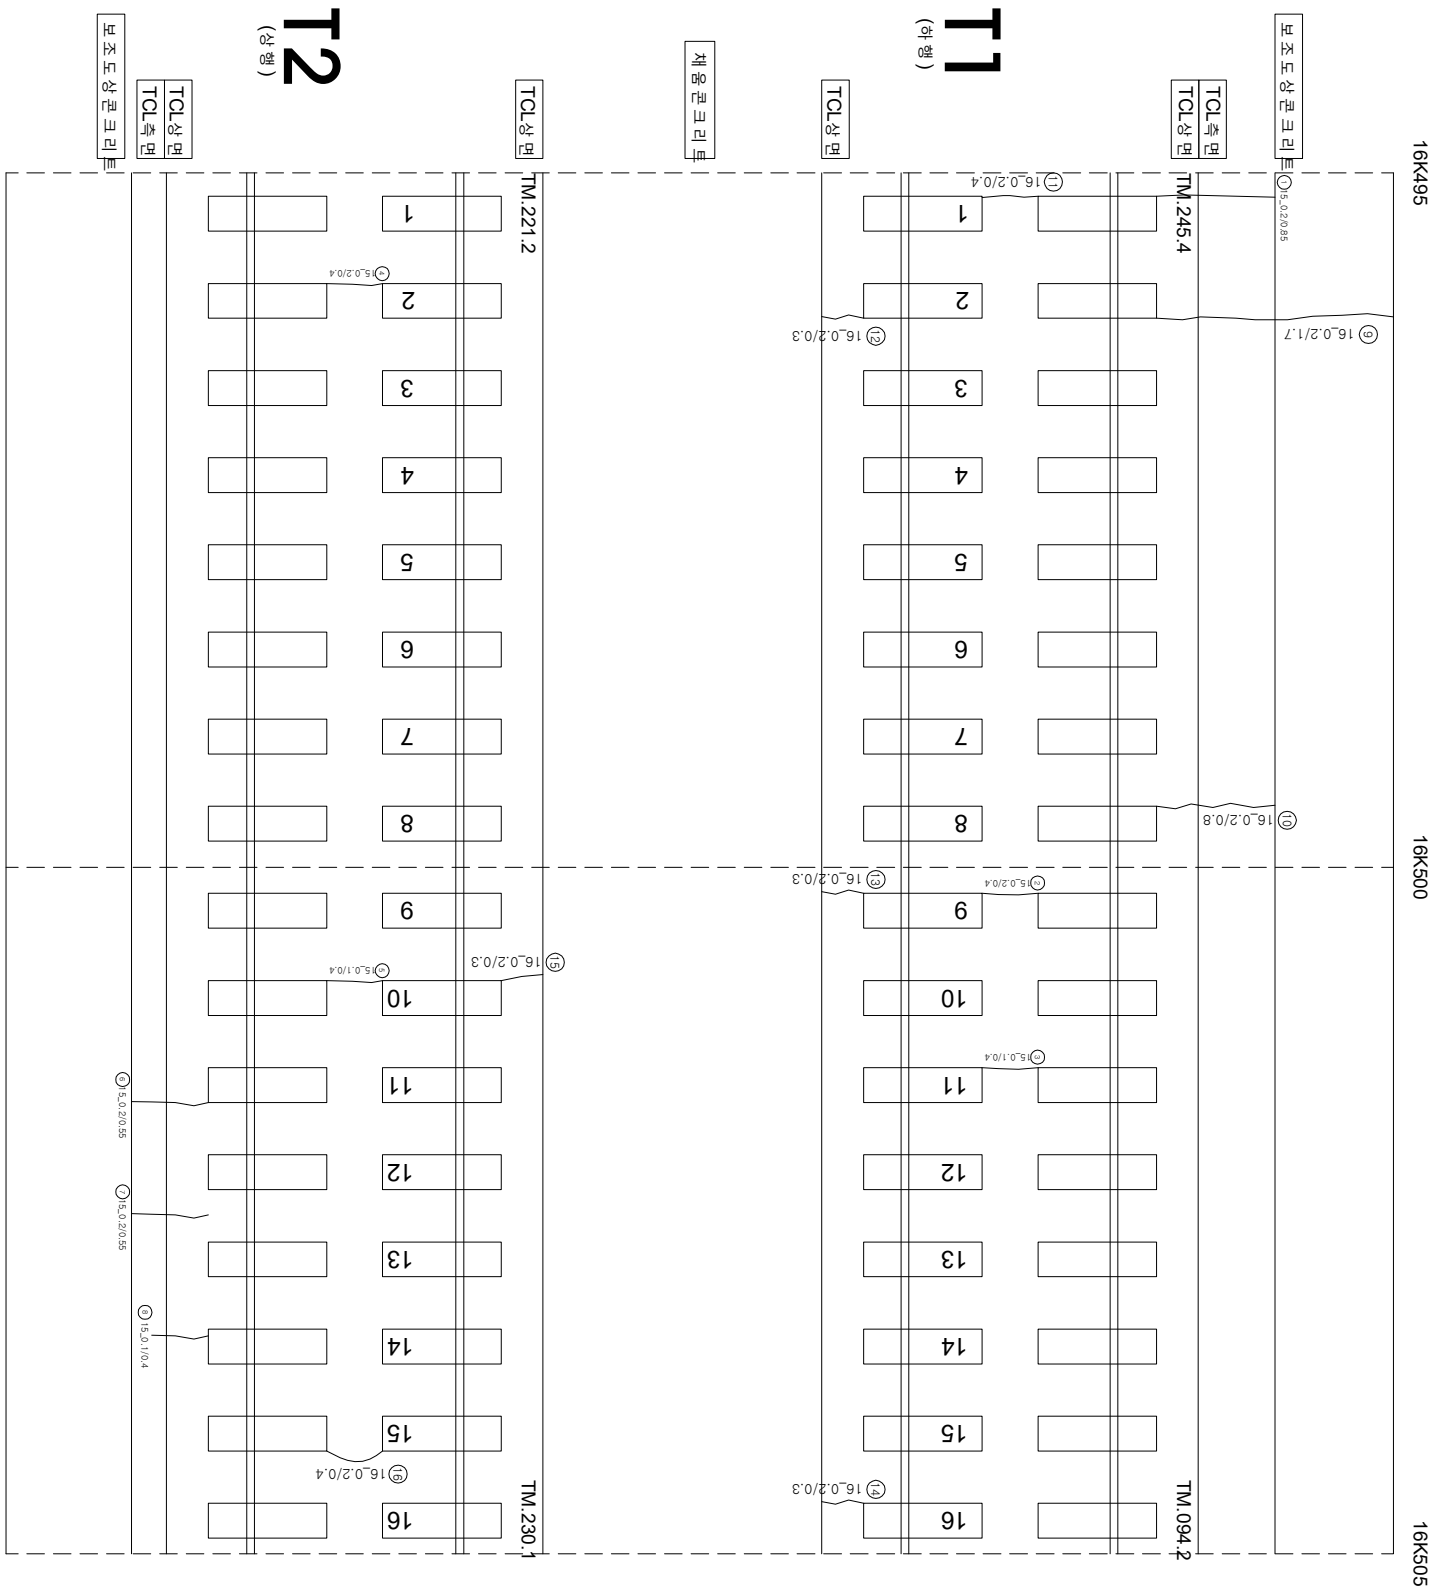

연번	순상	폭	연장	비고	연번	순상	폭	연장	비고
1	균열	0.2 mm	0.85 m		56				
2	균열	0.2 mm	0.4 m		57				
3	균열	0.1 mm	0.4 m		58				
4	균열	0.2 mm	0.4 m		59				
5	균열	0.1 mm	0.4 m		60				
6	균열	0.2 mm	0.6 m		61				
7	균열	0.2 mm	0.6 m		62				
8	균열	0.1 mm	0.4 m		63				
9	균열	0.2 mm	1.7 m		64				
10	균열	0.2 mm	0.8 m		65				
11	균열	0.2 mm	0.4 m		66				
12	균열	0.2 mm	0.3 m		67				
13	균열	0.2 mm	0.3 m		68				
14	균열	0.2 mm	0.3 m		69				
15	균열	0.2 mm	0.3 m		70				
16	균열	0.2 mm	0.4 m		71				
17					72				
18					73				
19					74				
55					110				

시	행 사	영역	영역	영역	영역	사	구 간		
							과 일 전 인 지	분 야 전 인 지	
KORAIL KOREA RAILROAD	한국철도공사	2017년도 호남고속선 오송-광주승정간 콘크리트케도점경영역 (재) 한국건설품질연구원	(주) 한국구조물안전연구원 (주) 한국도로안전연구원 (재) 한국건설품질연구원	이 박 영	간원강 김 경 기 윤 석 기	영역	 022.0 (0.3m이하 : 폭식)	참목도상본리	
							 042.0 (0.3m초과 0.5m이하 : 형식)	양성	
							 062.0 (0.5m초과 1.0m이하 : 적석)	바리,바리,파손	
							 102.0 (1.0m이상 : 분출토)	백태	