


호남고속선 부용터널_143(16.545~16.555km, S141)

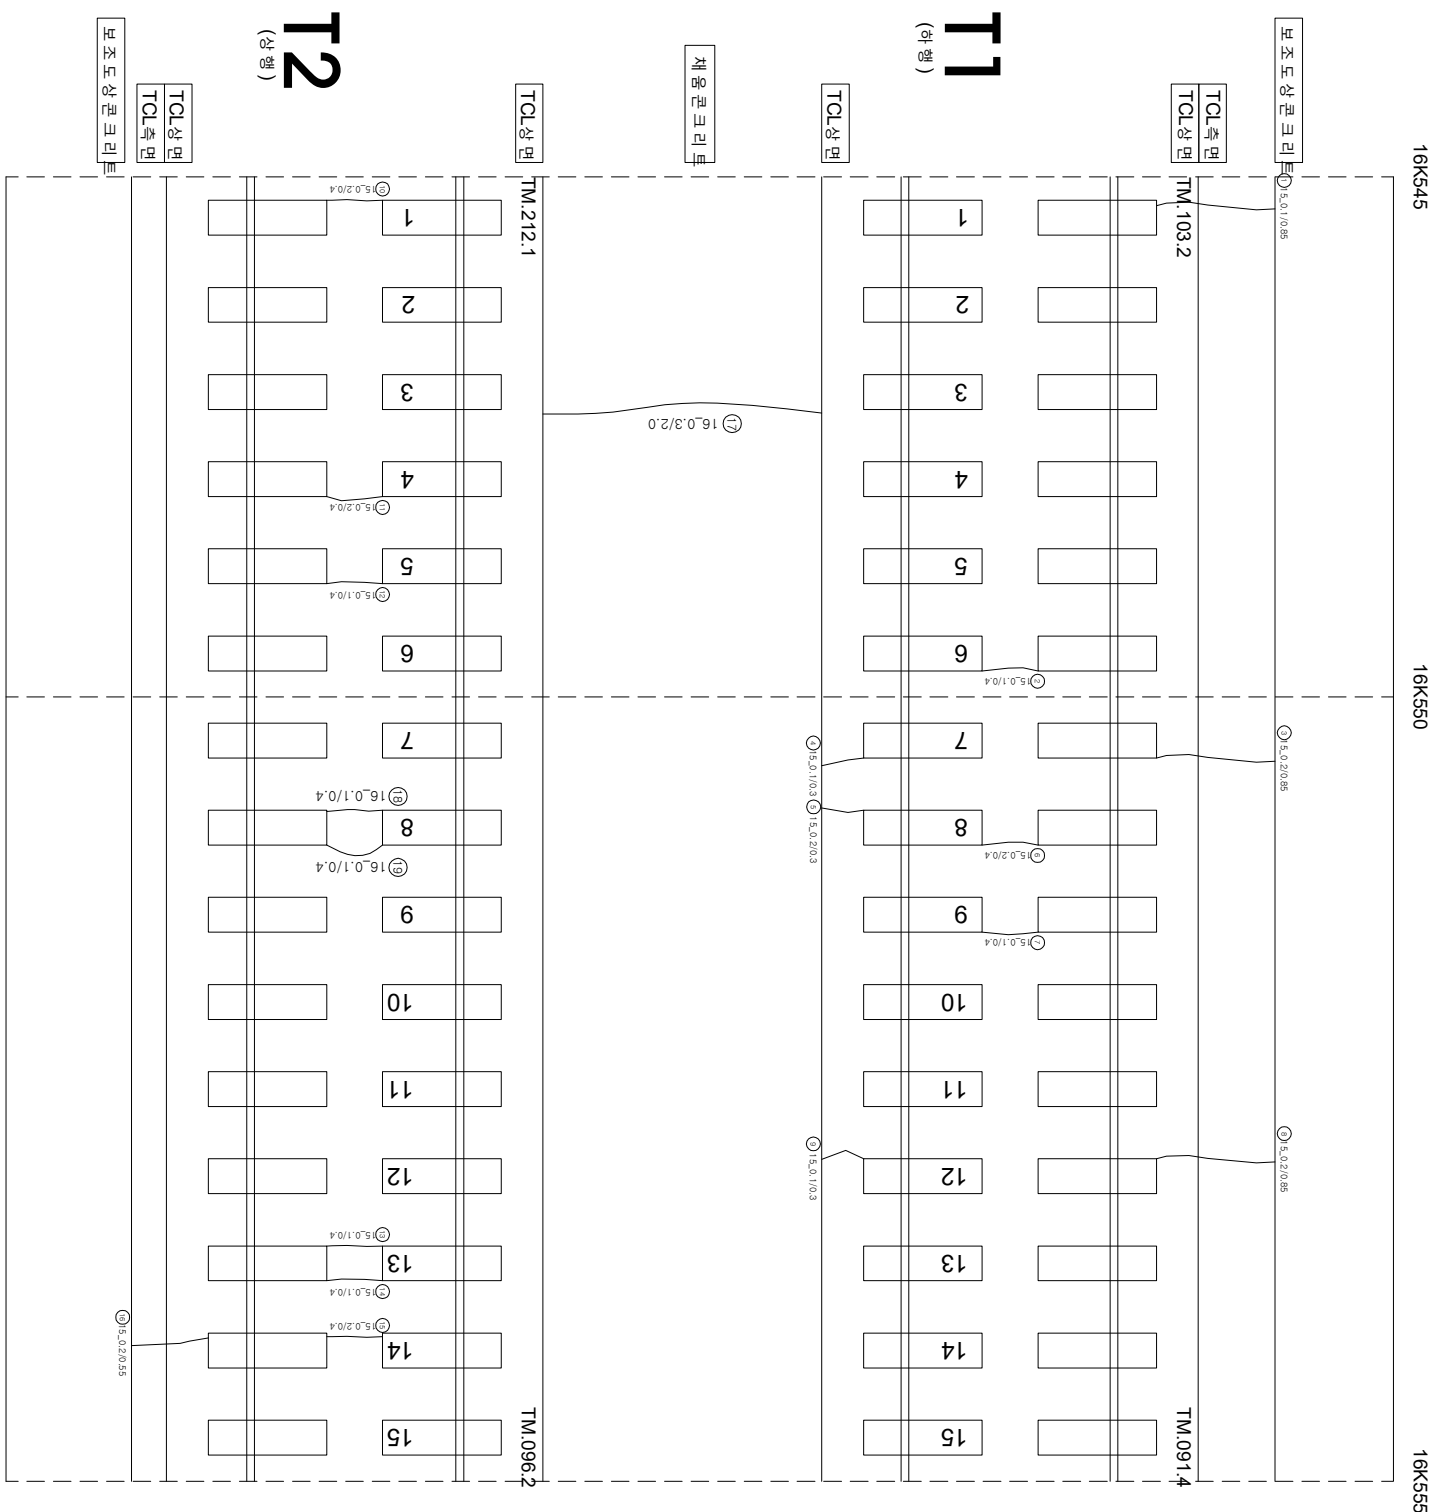

연번	순상	폭	연장	비고	연번	순상	폭	연장	비고
1	균열 0.1 mm	0.85 m			56				
2	균열 0.1 mm	0.4 m			57				
3	균열 0.2 mm	0.85 m			58				
4	균열 0.1 mm	0.3 m			59				
5	균열 0.2 mm	0.3 m			60				
6	균열 0.2 mm	0.4 m			61				
7	균열 0.1 mm	0.4 m			62				
8	균열 0.2 mm	0.85 m			63				
9	균열 0.1 mm	0.3 m			64				
10	균열 0.3 mm	2.0 m			65				
11	균열 0.2 mm	0.4 m			66				
12	균열 0.2 mm	0.4 m			67				
13	균열 0.1 mm	0.4 m			68				
14	균열 0.1 mm	0.4 m			69				
15	균열 0.1 mm	0.4 m			70				
16	균열 0.1 mm	0.4 m			71				
17	균열 0.2 mm	2.0 m			72				
18	균열 0.1 mm	0.4 m			73				
19	균열 0.1 mm	0.4 m			74				
20					75				
21					76				
22					77				
55					110				

시	행	사	용	역	명	용	역	사	이		명			
									관	장				
KORAIL KOREA RAILROAD	한국철도공사	2017년도	호남고속선	오송-광주승강간	포크리트케도	점점용역	(주) 한국구조물안전연구원 (주) 한국도로안전연구원 (제) 한국건설품질연구원	이	복	영	관	장		
													관	장
													관	장
													관	장
													관	장
			0.2220	(0.3mm이하 : 흑색)	원목도상보리	재로보리								
			0.4220	(0.3mm초과 0.5mm이하 : 황색)	양상	철근노출								
			0.6220	(0.5mm초과 1.0mm미만 : 적색)	바리, 바리, 파손	누수수입부								
			1.0220	(1.1mm이상 : 분홍색)	백태	시공이음보리, 총보리								