


호남고속선 부용2터널_토공노반_11 (16.760~16.770km, L=4.0m)

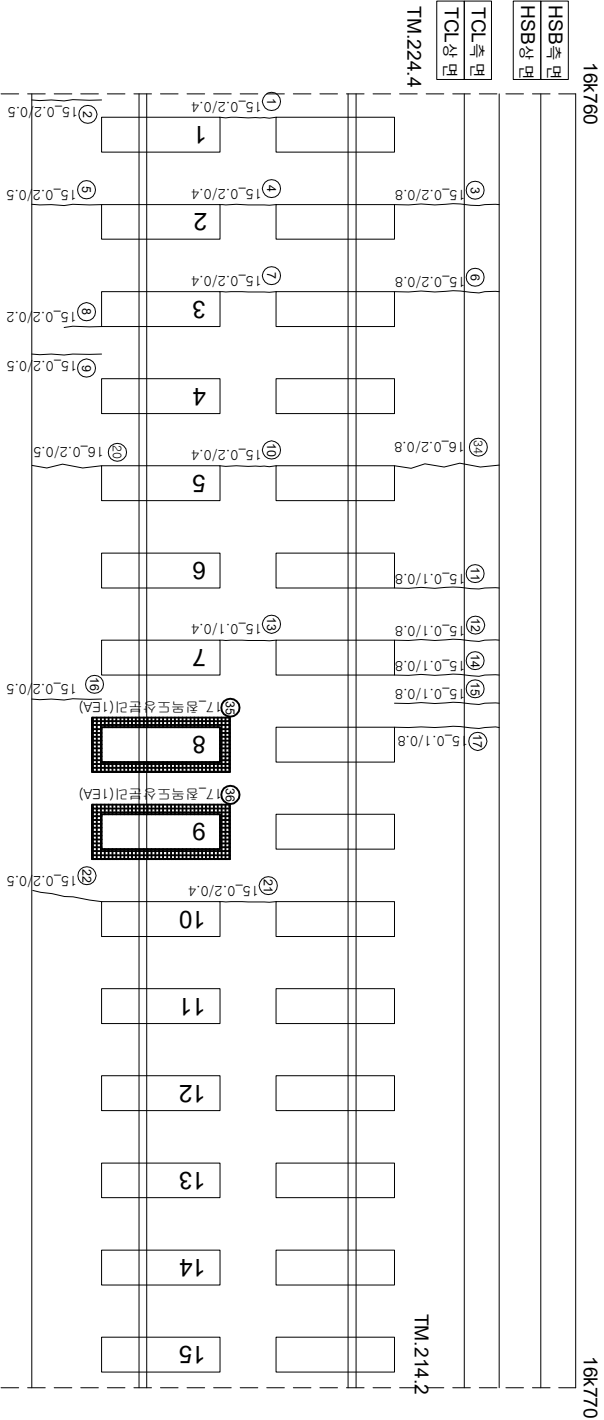


채움콘크리트

HSB측면
HSB상면

TCL측면
TCL상면

TM243.3

TM211.1

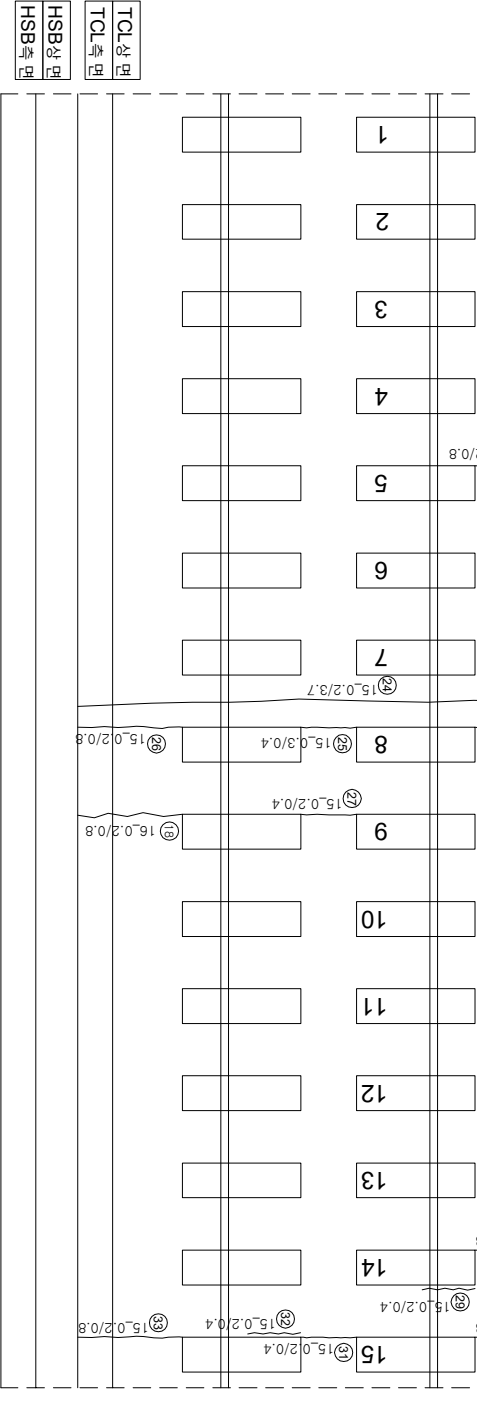

TCL측면
TCL상면
HSB측면
HSB상면

연번	순상	폭	연장	비고	연번	순상	폭	연장	비고
1	균열 0.2	mm 0.4	m		56				
2	균열 0.2	mm 0.5	m		57				
3	균열 0.2	mm 0.8	m		58				
4	균열 0.2	mm 0.4	m		59				
5	균열 0.2	mm 0.5	m		60				
6	균열 0.2	mm 0.8	m		61				
7	균열 0.2	mm 0.4	m		62				
8	균열 0.2	mm 0.2	m		63				
9	균열 0.2	mm 0.5	m		64				
10	균열 0.2	mm 0.4	m		65				
11	균열 0.1	mm 0.8	m		66				
12	균열 0.1	mm 0.8	m		67				
13	균열 0.1	mm 0.4	m		68				
14	균열 0.1	mm 0.8	m		69				
15	균열 0.1	mm 0.8	m		70				
16	균열 0.2	mm 0.5	m		71				
17	균열 0.1	mm 0.8	m		72				
18	균열 0.2	mm 0.8	m		73				
19	균열 0.2	mm 0.8	m		74				
20	균열 0.2	mm 0.5	m		75				
21	균열 0.2	mm 0.4	m		76				
22	균열 0.2	mm 0.5	m		77				
23	균열 0.2	mm 0.8	m		78				
24	균열 0.2	mm 3.7	m		79				
25	균열 0.3	mm 0.4	m		80				
26	균열 0.2	mm 0.8	m		81				
27	균열 0.2	mm 0.4	m		82				
28	균열 0.2	mm 0.8	m		83				
29	균열 0.2	mm 0.4	m		84				
30	균열 0.2	mm 0.8	m		85				
31	균열 0.2	mm 0.4	m		86				
32	균열 0.2	mm 0.4	m		87				
33	균열 0.2	mm 0.8	m		88				
34	균열 0.2	mm 0.8	m		89				
35	점막도상분리	1.0	ea	신규	90				
36	점막도상분리	1.0	ea	신규	91				
37					92				
38					93				
39					94				
40					95				
41					96				
42					97				
43					98				
44					99				
45					100				
46					101				
47					102				
48					103				
49					104				
50					105				
51					106				
52					107				
53					108				
54					109				
55					110				