


호남고속선 부용2터널_토공노반_15 (16.800~16.810km, L=10m)

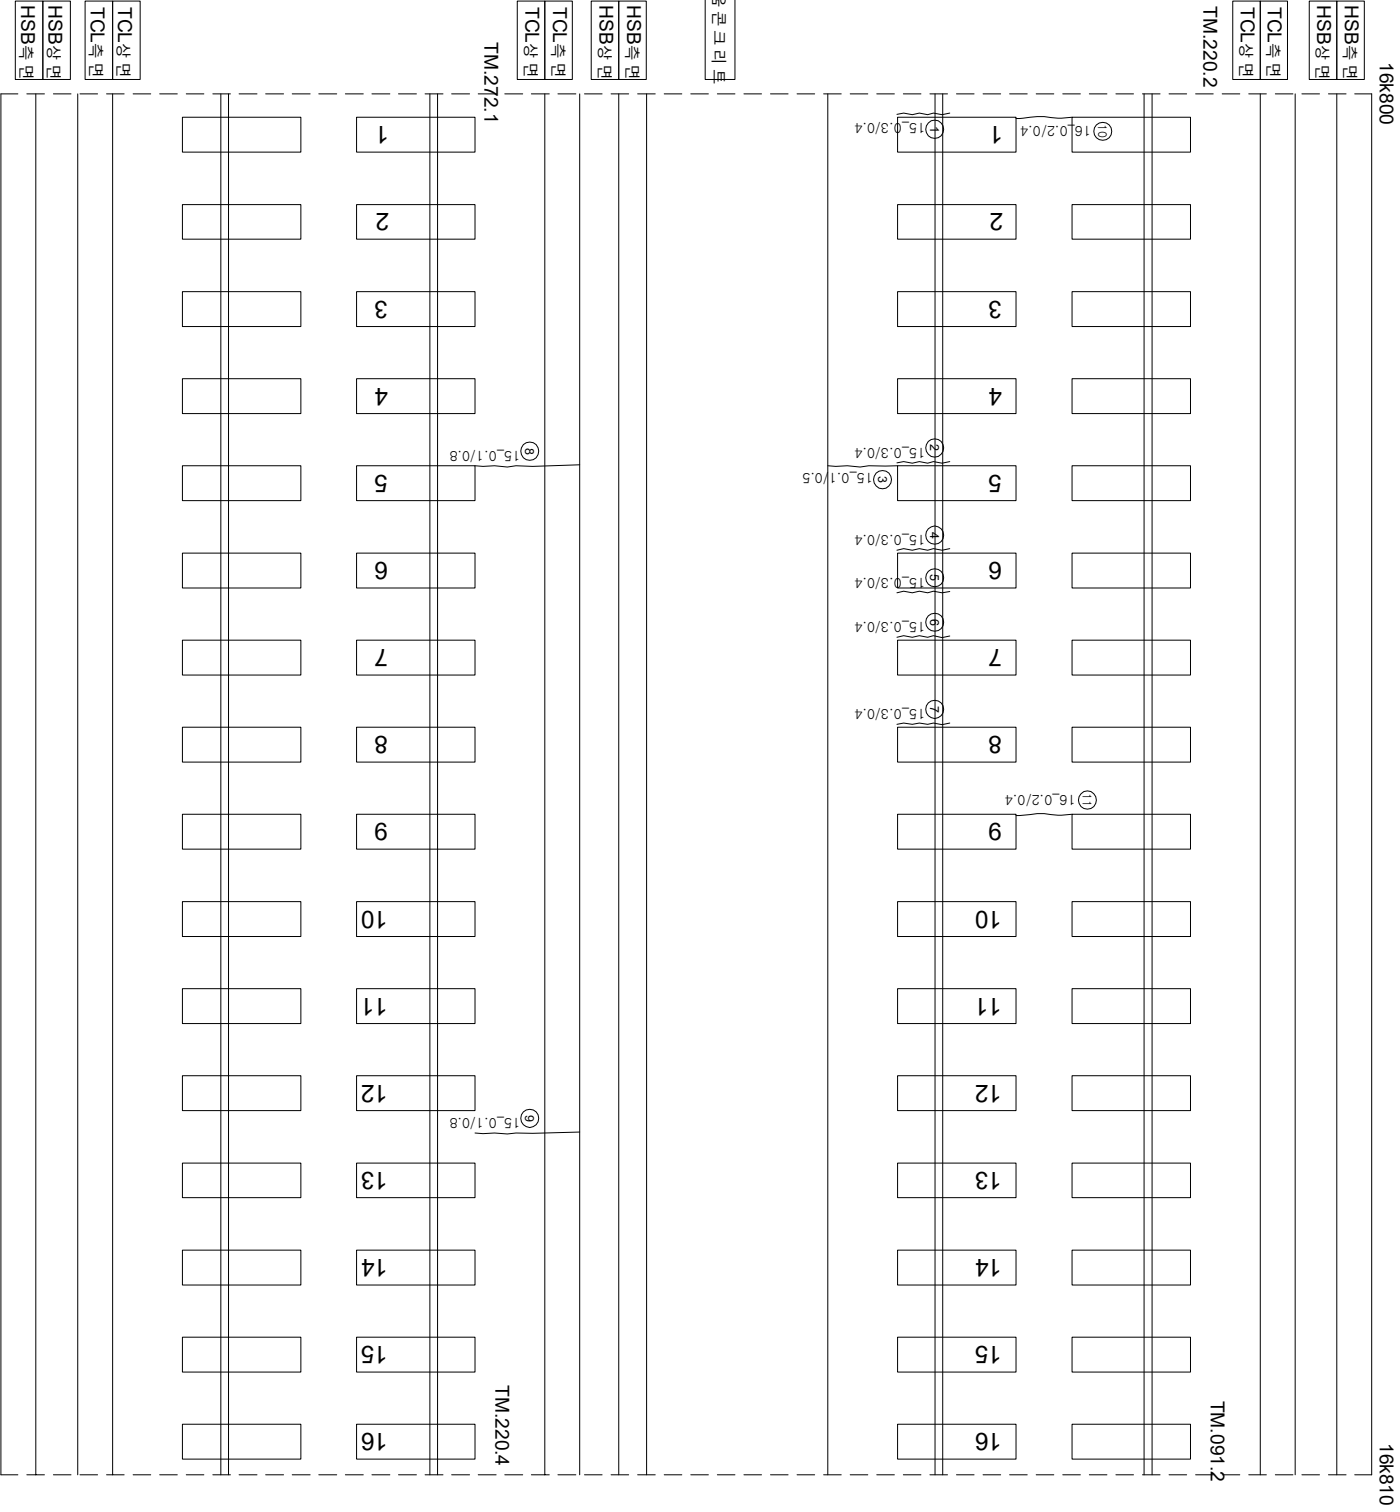

연번	순상	폭	연장	비고	연번	순상	폭	연장	비고
1	경계부 균열 0.3	mm 0.4	m		56				
2	경계부 균열 0.3	mm 0.4	m		57				
3	균열 0.1	mm 0.5	m		58				
4	경계부 균열 0.3	mm 0.4	m		59				
5	경계부 균열 0.3	mm 0.4	m		60				
6	경계부 균열 0.3	mm 0.4	m		61				
7	경계부 균열 0.3	mm 0.4	m		62				
8	균열 0.1	mm 0.8	m		63				
9	균열 0.1	mm 0.8	m		64				
10	균열 0.2	mm 0.4	m		65				
11	균열 0.2	mm 0.4	m		66				
12					67				
13					68				
14					69				
55					110				