


호남고속선 부용2터널_토공노반_5 (16.700~16.710km, L=10m)

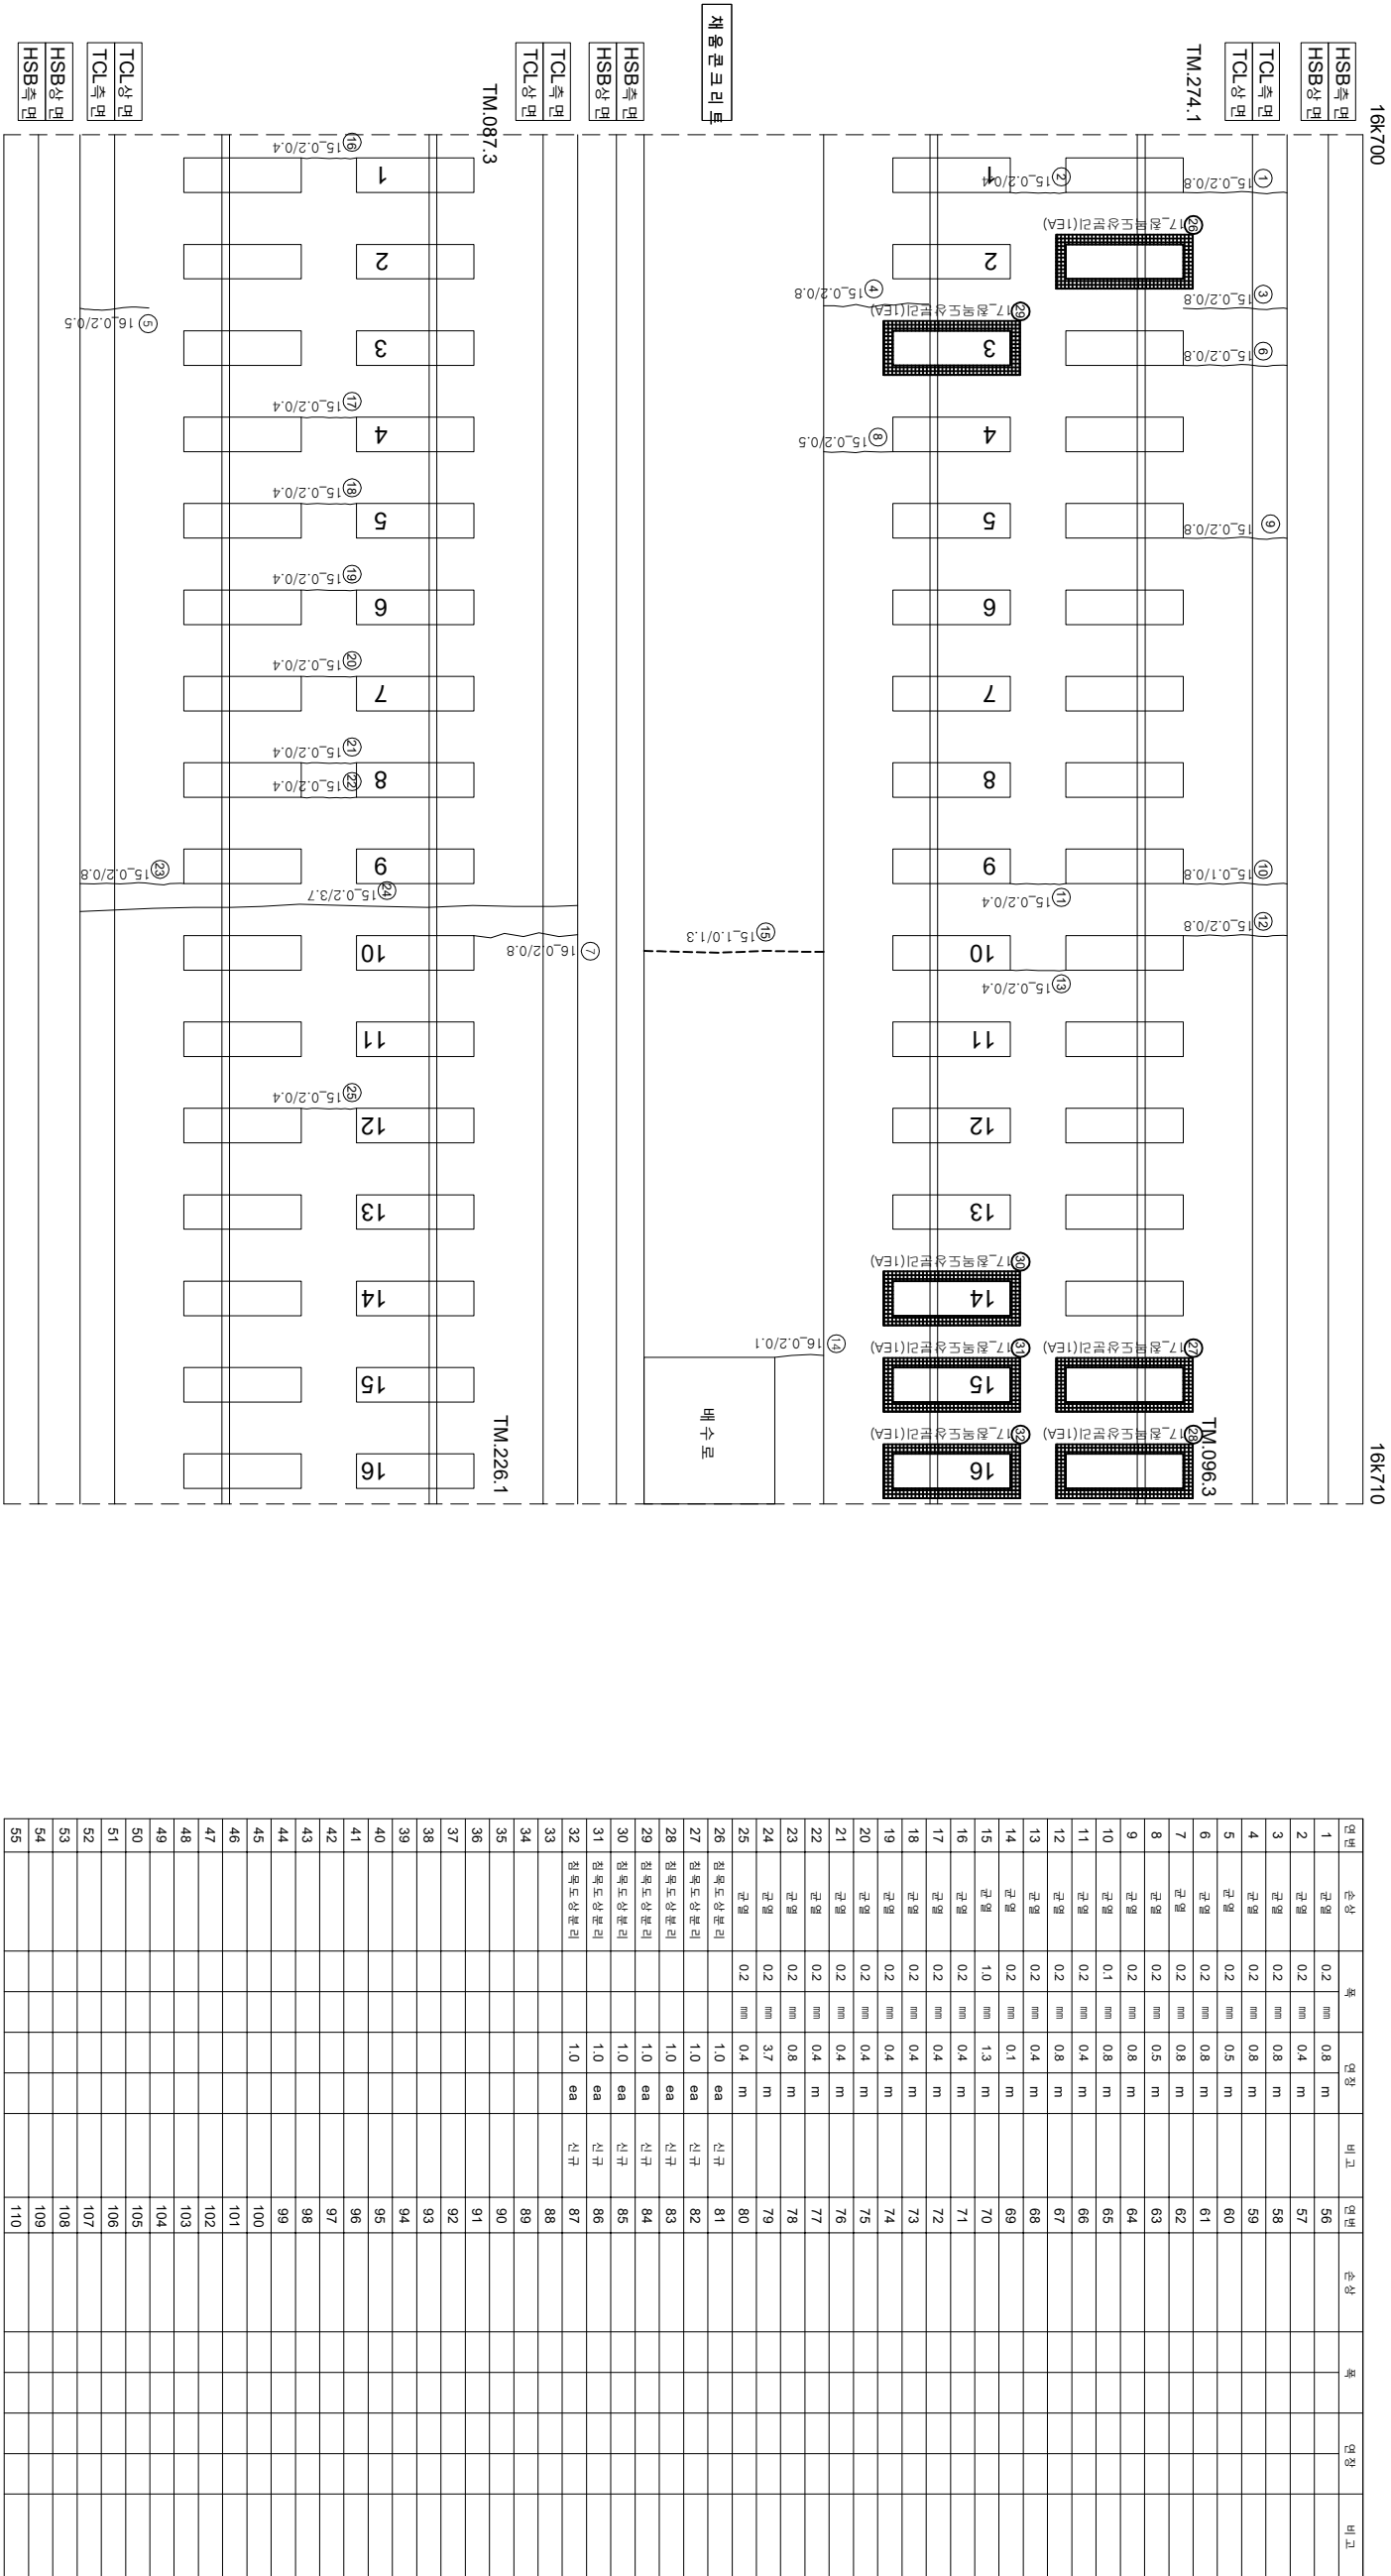

시

행

사

공

여

명

공

여

사

공

여

명

이

복

영

간

경

강

기

문

적

기

연



한국철도공사


KOREA RAILROAD

2017년도 호남고속선 오송-광주승정간 콘크리트케도 점검용역

(주)한국구조물안전연구원
(주)한국토목안전연구원
(재)한국건설품질연구원




0.220 (0.3m이하 : 흑색)

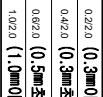

0.420 (0.3m초과 0.5m이하 : 황색)



0.620 (0.5m초과 1.0m이하 : 적색)

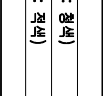

1.020 (1.0m이상 : 분홍색)

침목도상분리

양상

벽리, 벽각, 파손

벽태



침목도상분리



철근노출



누수·습윤부



시공이음분리·층분리

