


한남고등학교 3학년 학생 3(16.830~16.838, S1-2)

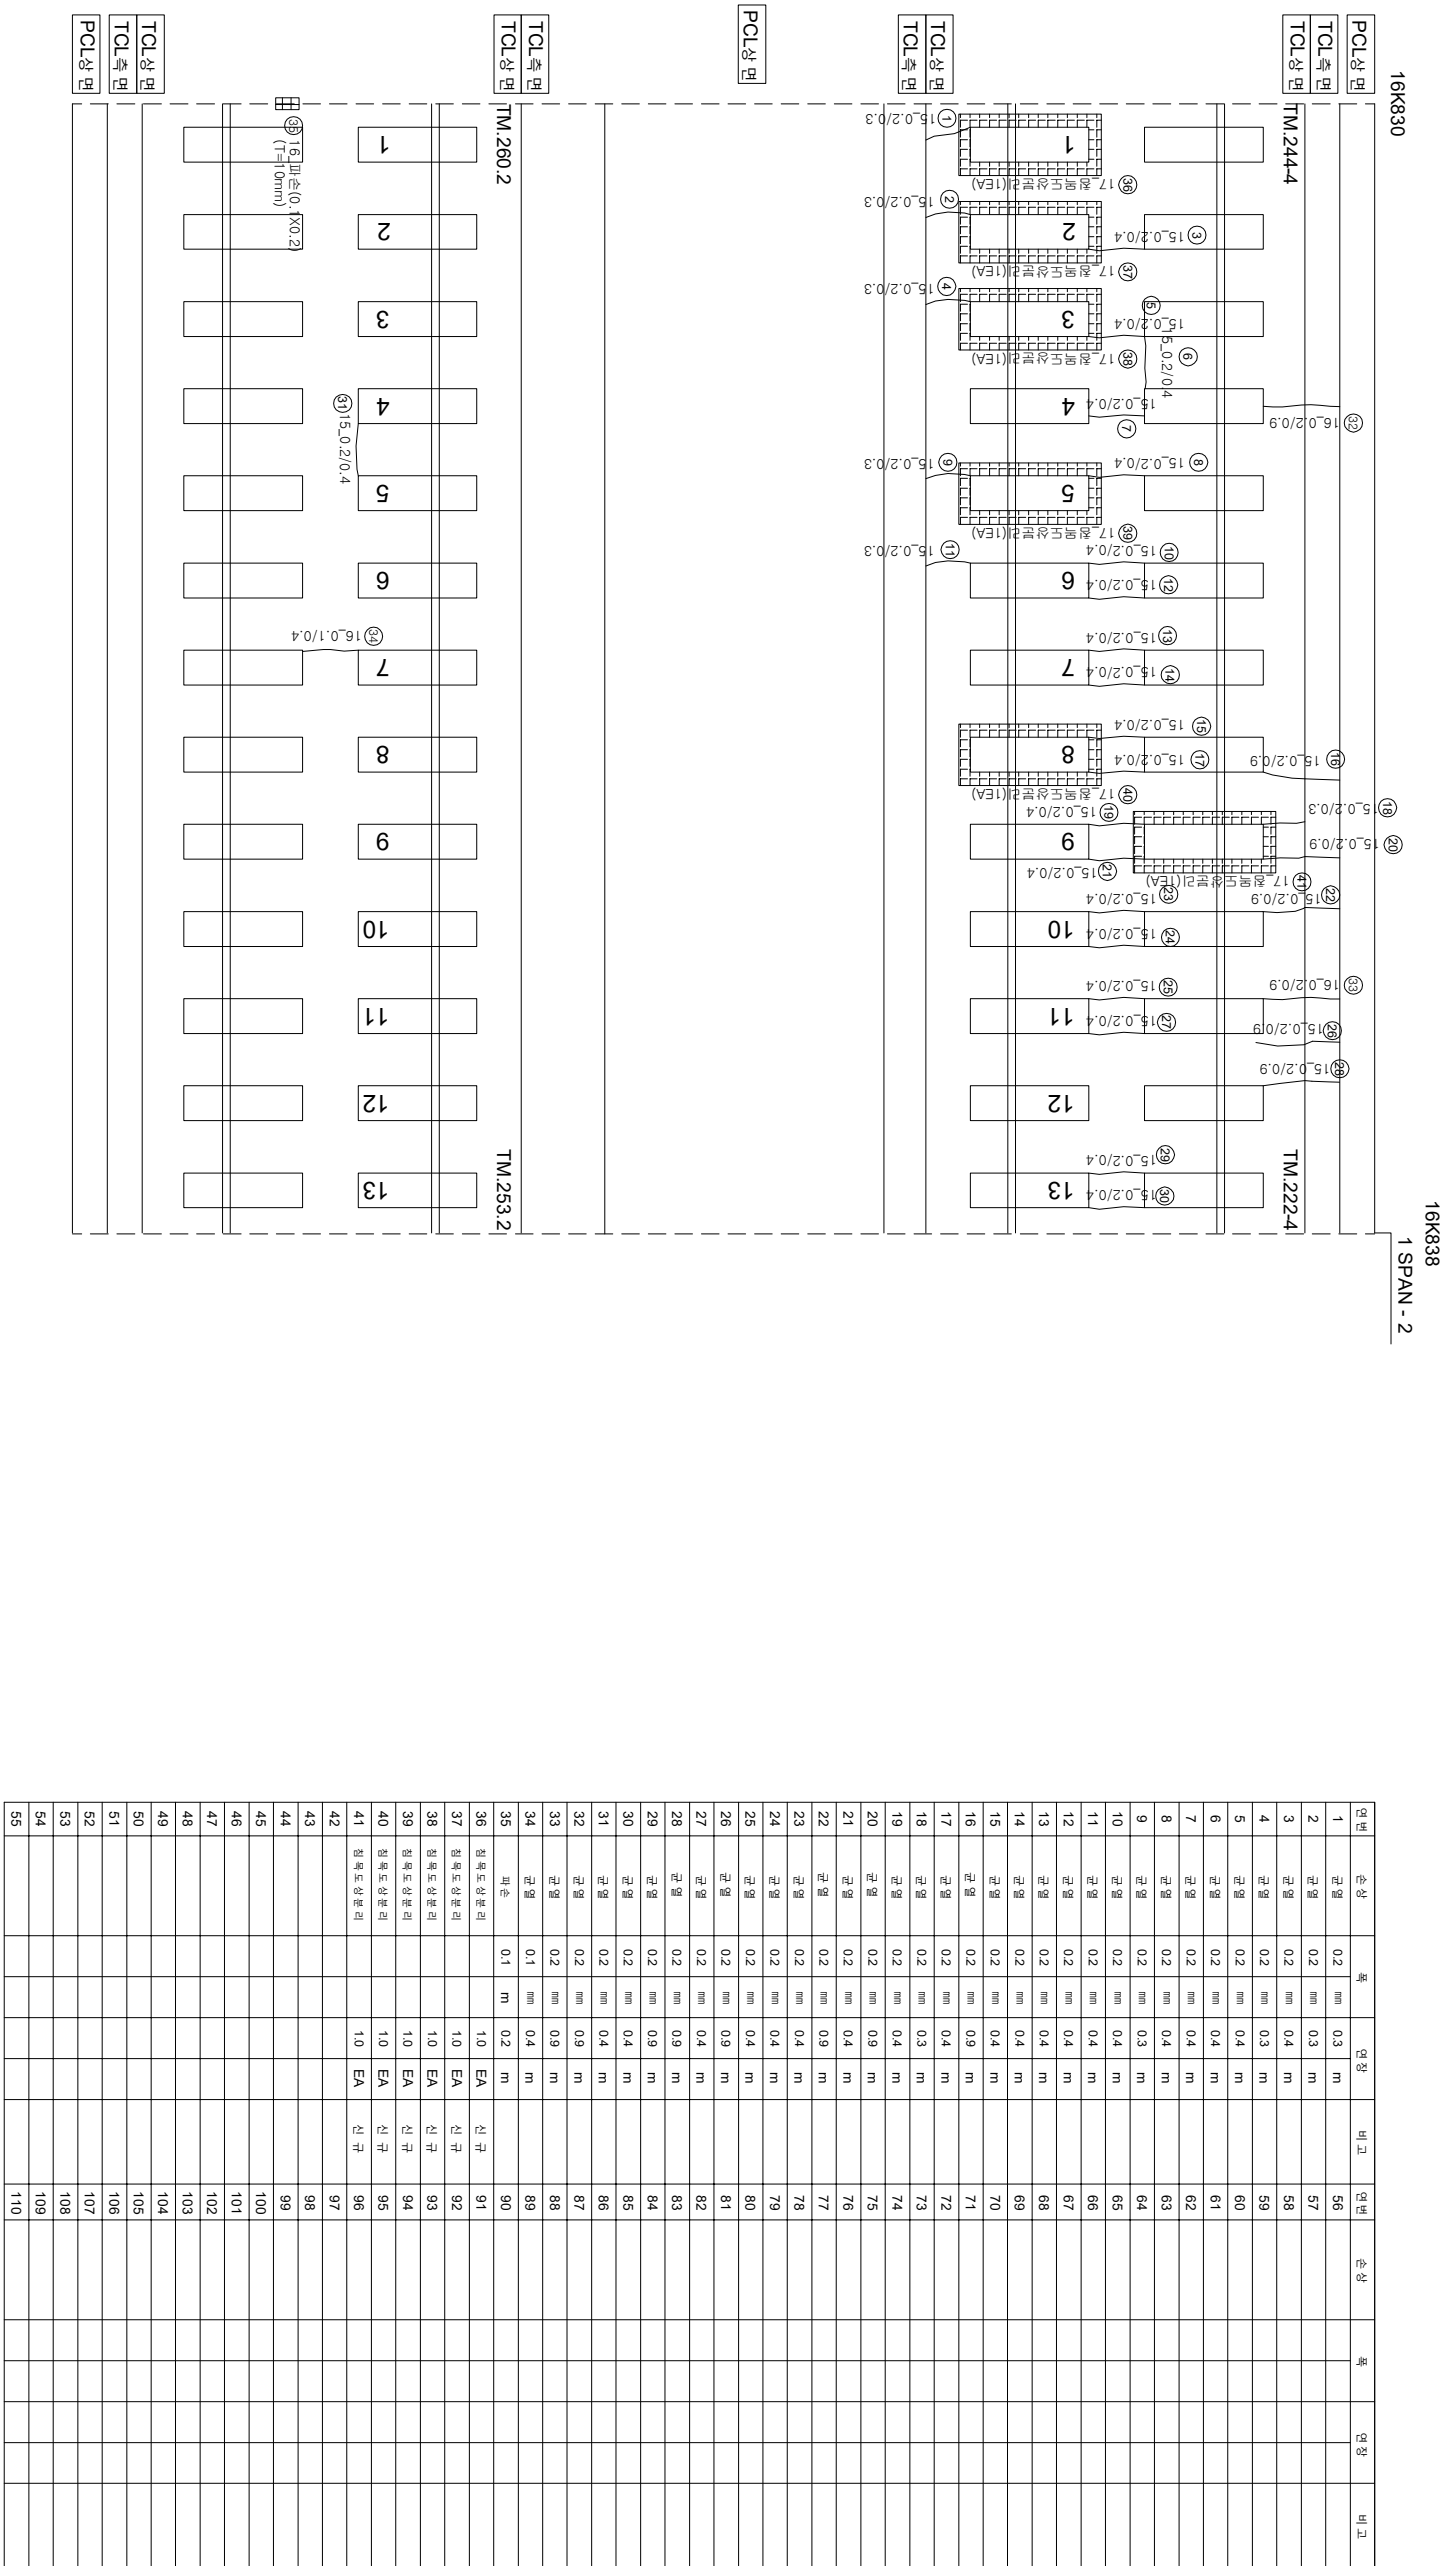

시	행 사	용 의 명	용 의 사	인 지		구 분
				개 설 인 지	정 리 인 지	
KORAIL KOREA RAILROAD	한국철도공사	2017년도 호남고속선 오송-광주승강간 콘크리트케도 점검운영	(국) 한국구조물안전연구원 (주) 한국도로안전연구원 (재) 한국건설품질연구원	이 박 영 김원강 김경기 문은석		연 락 표
				〰〰〰 0.220	(0.3mm이하 : 흑색)	창목도상본리
				〰〰〰 0.420	(0.3mm초과 0.5mm이하 : 황색)	양상
				〰〰〰 0.620	(0.5mm초과 1.0mm미만 : 적색)	바닥, 벽각, 파손
				〰〰〰 1.020	(1.0mm이상 : 분홍색)	백태
				〰〰〰 0.820		재료본리
				〰〰〰 0.920		철근노출
				〰〰〰 1.020		누수, 슬럼프
				〰〰〰 1.120		사계유분리, 총본리