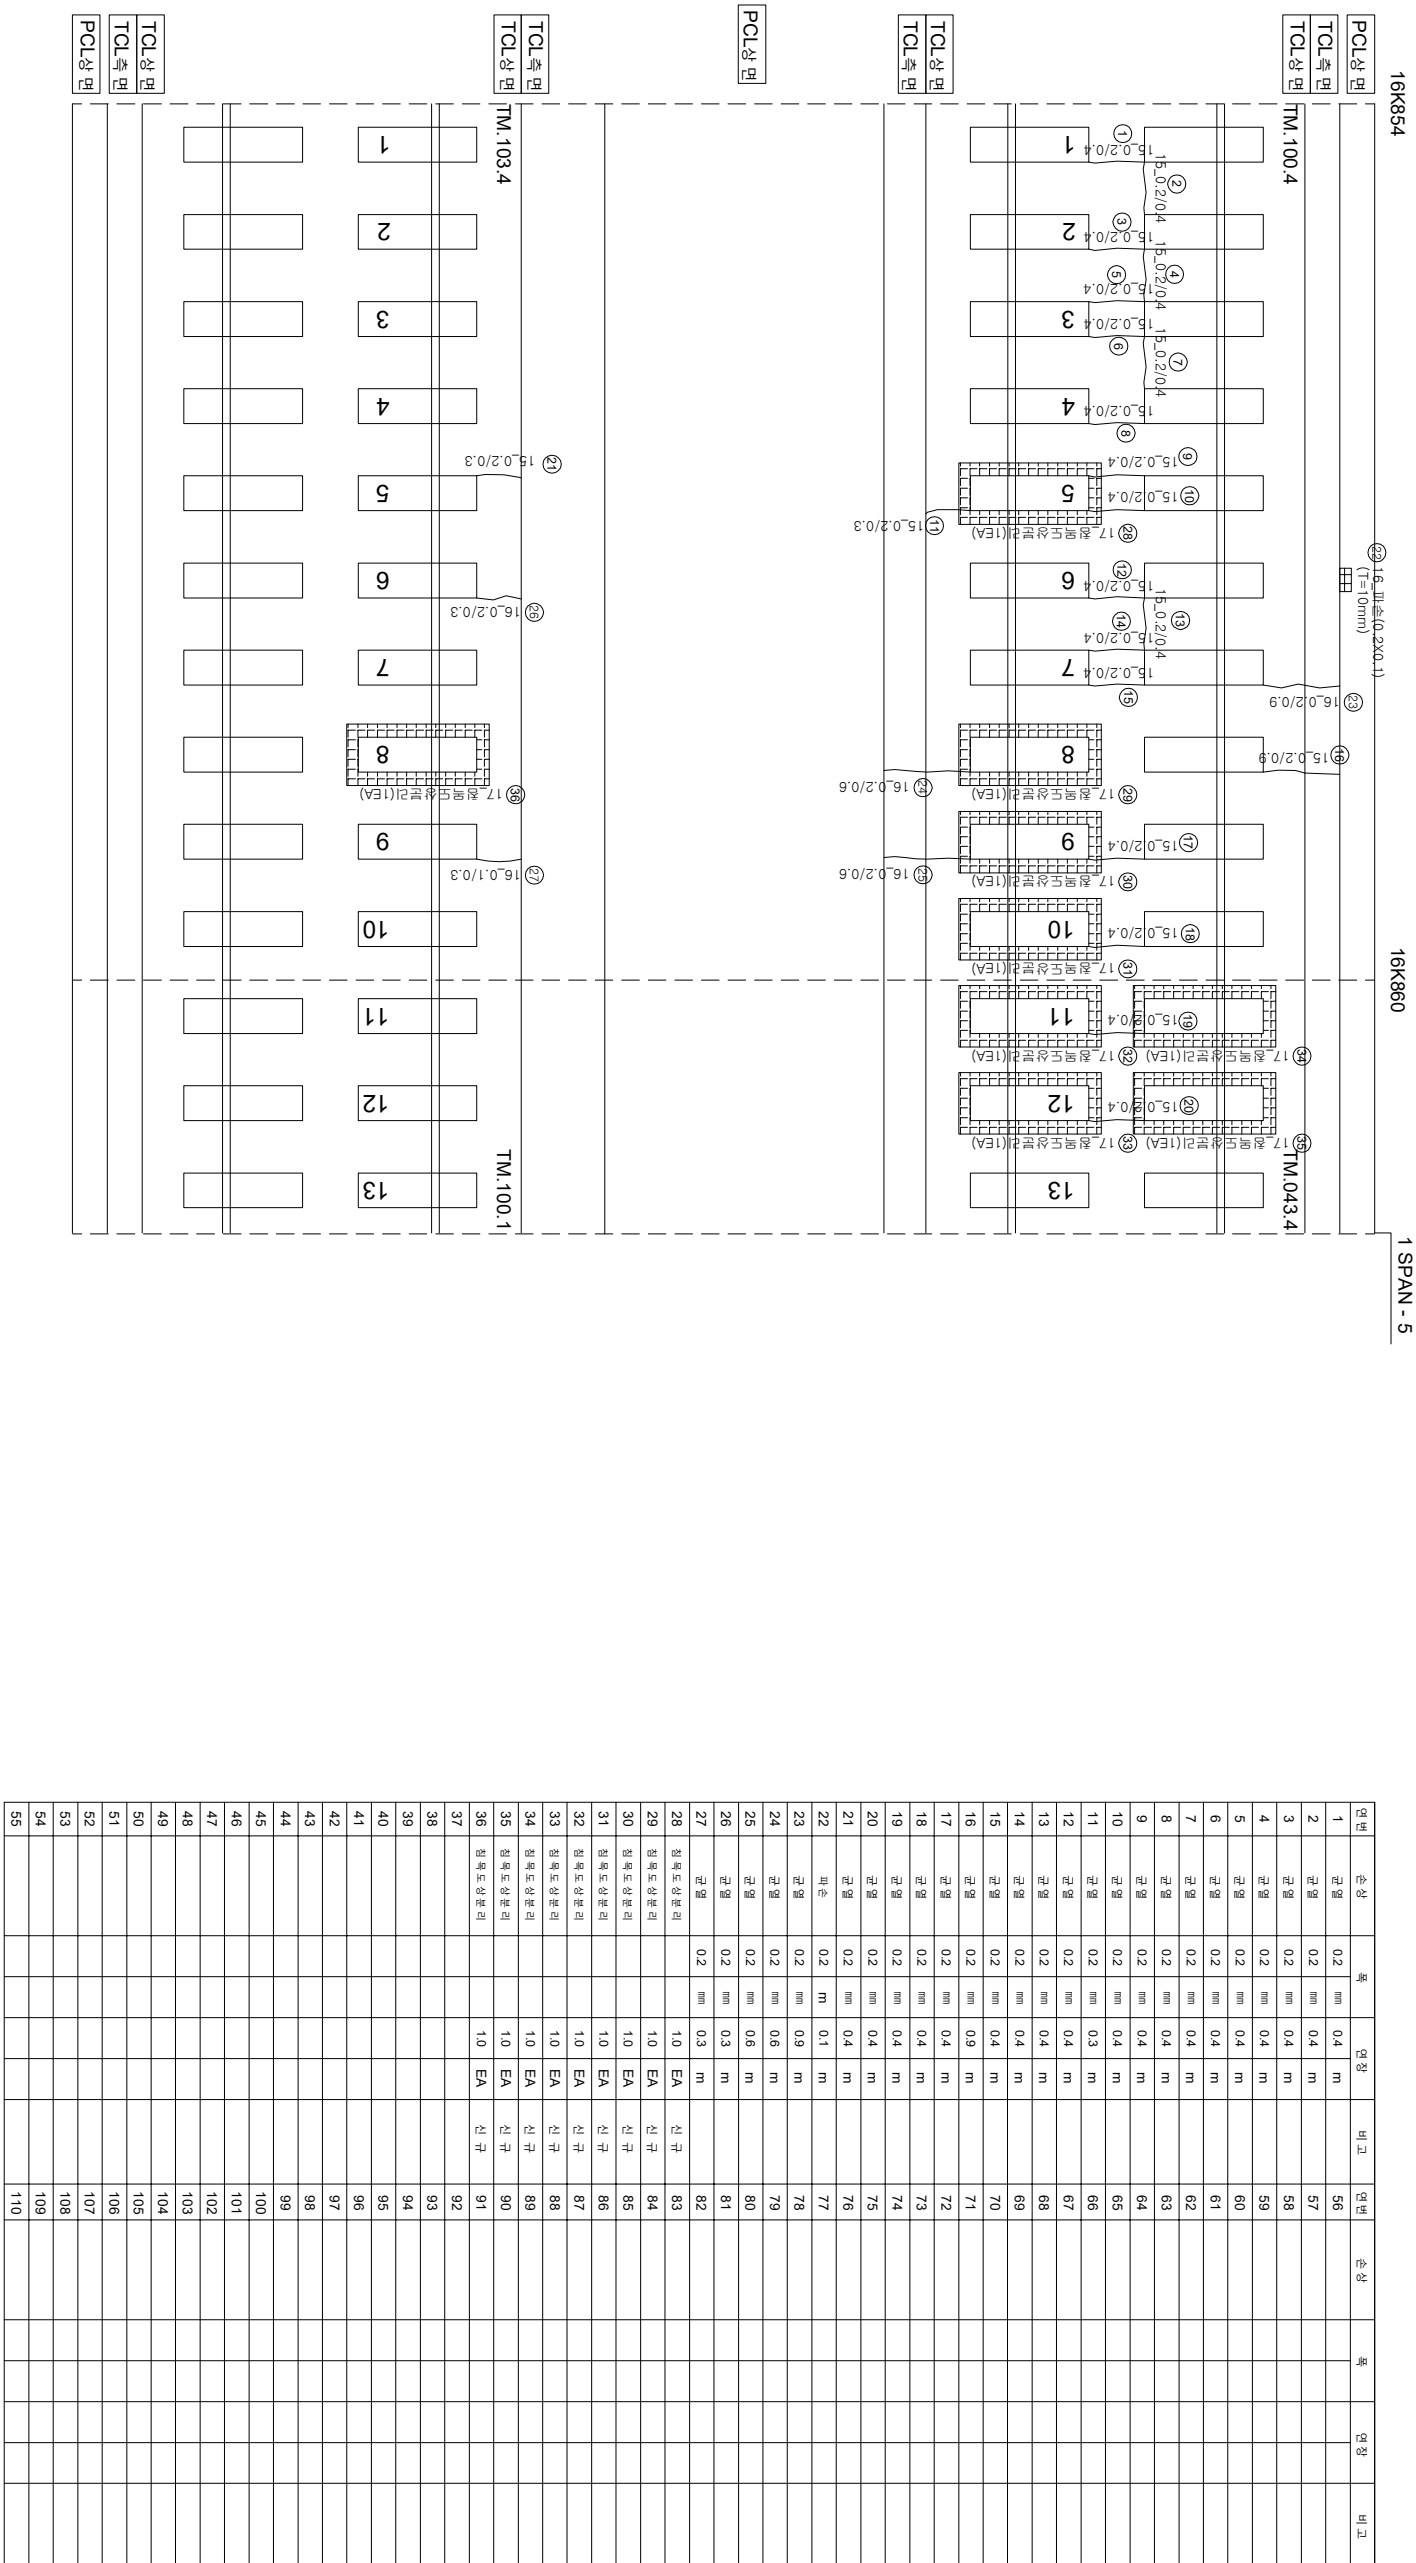


한남고수전 완공가 - 6(16.854~16.862, S1-5)

P1

16K862

1 SPAN - 5


$$\begin{pmatrix} \text{아} \\ \text{아} \end{pmatrix}$$
$$\left(\begin{array}{c} \text{아} \\ \text{아} \end{array} \right)$$

2주
0월

(유형)

KORAIL KOREA RAILROAD	시행사	영역명	용역사	이력영			건			
				계약일 제안서일지	공사일 분리별일지	감리일 김영석기				
한국철도공사			(주) 한국구조물안전연구원 (주) 한국도로안전연구원 (재) 한국건설품질연구원							
2017년도 호남고속선 오송-광주승강간 콘크리트케드 점검구역										