


호남고속선 황룡고가_97(17.549~17.557, S18-2)

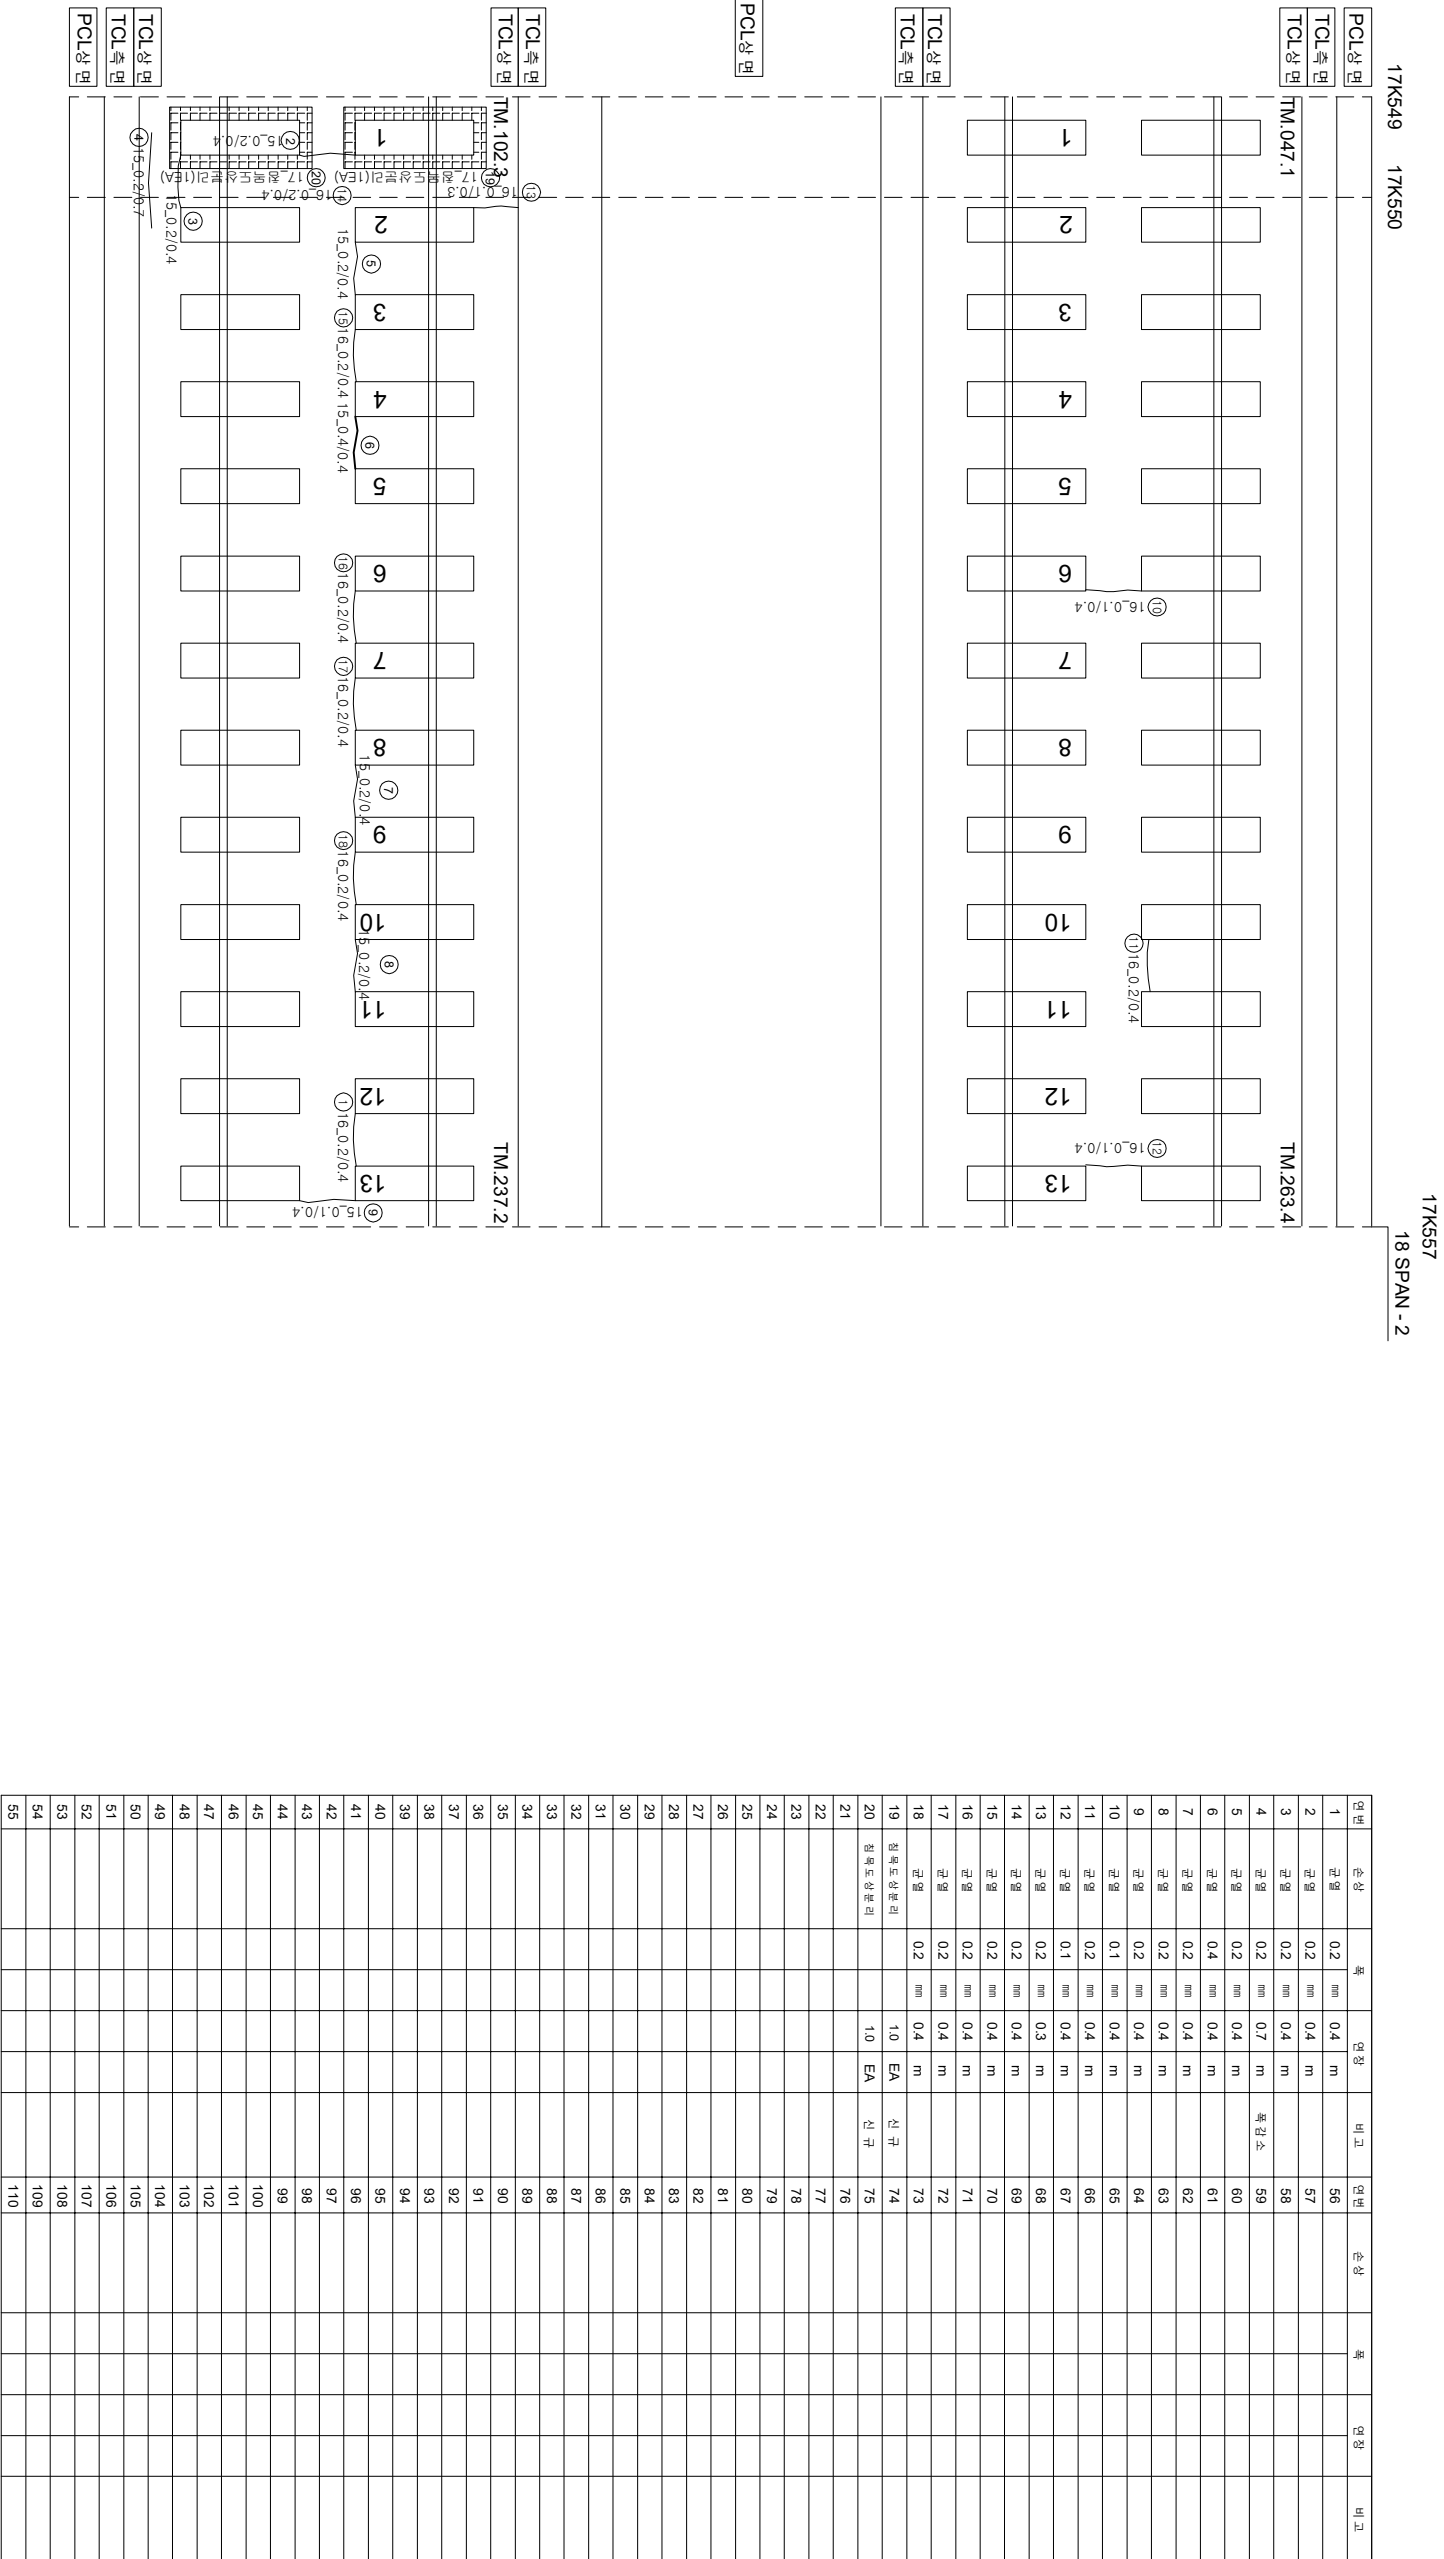

연번	순상	폭	연장	비고	연번	순상	폭	연장	비고
1	균열 0.2	mm 0.4	m		56				
2	균열 0.2	mm 0.4	m		57				
3	균열 0.2	mm 0.4	m		58				
4	균열 0.2	mm 0.7	m	복합소	59				
5	균열 0.2	mm 0.4	m		60				
6	균열 0.4	mm 0.4	m		61				
7	균열 0.2	mm 0.4	m		62				
8	균열 0.2	mm 0.4	m		63				
9	균열 0.2	mm 0.4	m		64				
10	균열 0.1	mm 0.4	m		65				
11	균열 0.2	mm 0.4	m		66				
12	균열 0.1	mm 0.4	m		67				
13	균열 0.2	mm 0.3	m		68				
14	균열 0.2	mm 0.4	m		69				
15	균열 0.2	mm 0.4	m		70				
16	균열 0.2	mm 0.4	m		71				
17	균열 0.2	mm 0.4	m		72				
18	균열 0.2	mm 0.4	m		73				
19	침목도상분리	1.0	EA	신규	74				
20	침목도상분리	1.0	EA	신규	75				
21					76				
22					77				
23					78				
55					110				

T1

(하행)

T2

(상행)