


호남고속선 환풍고가 _123(17.757~17.765, S23-3)

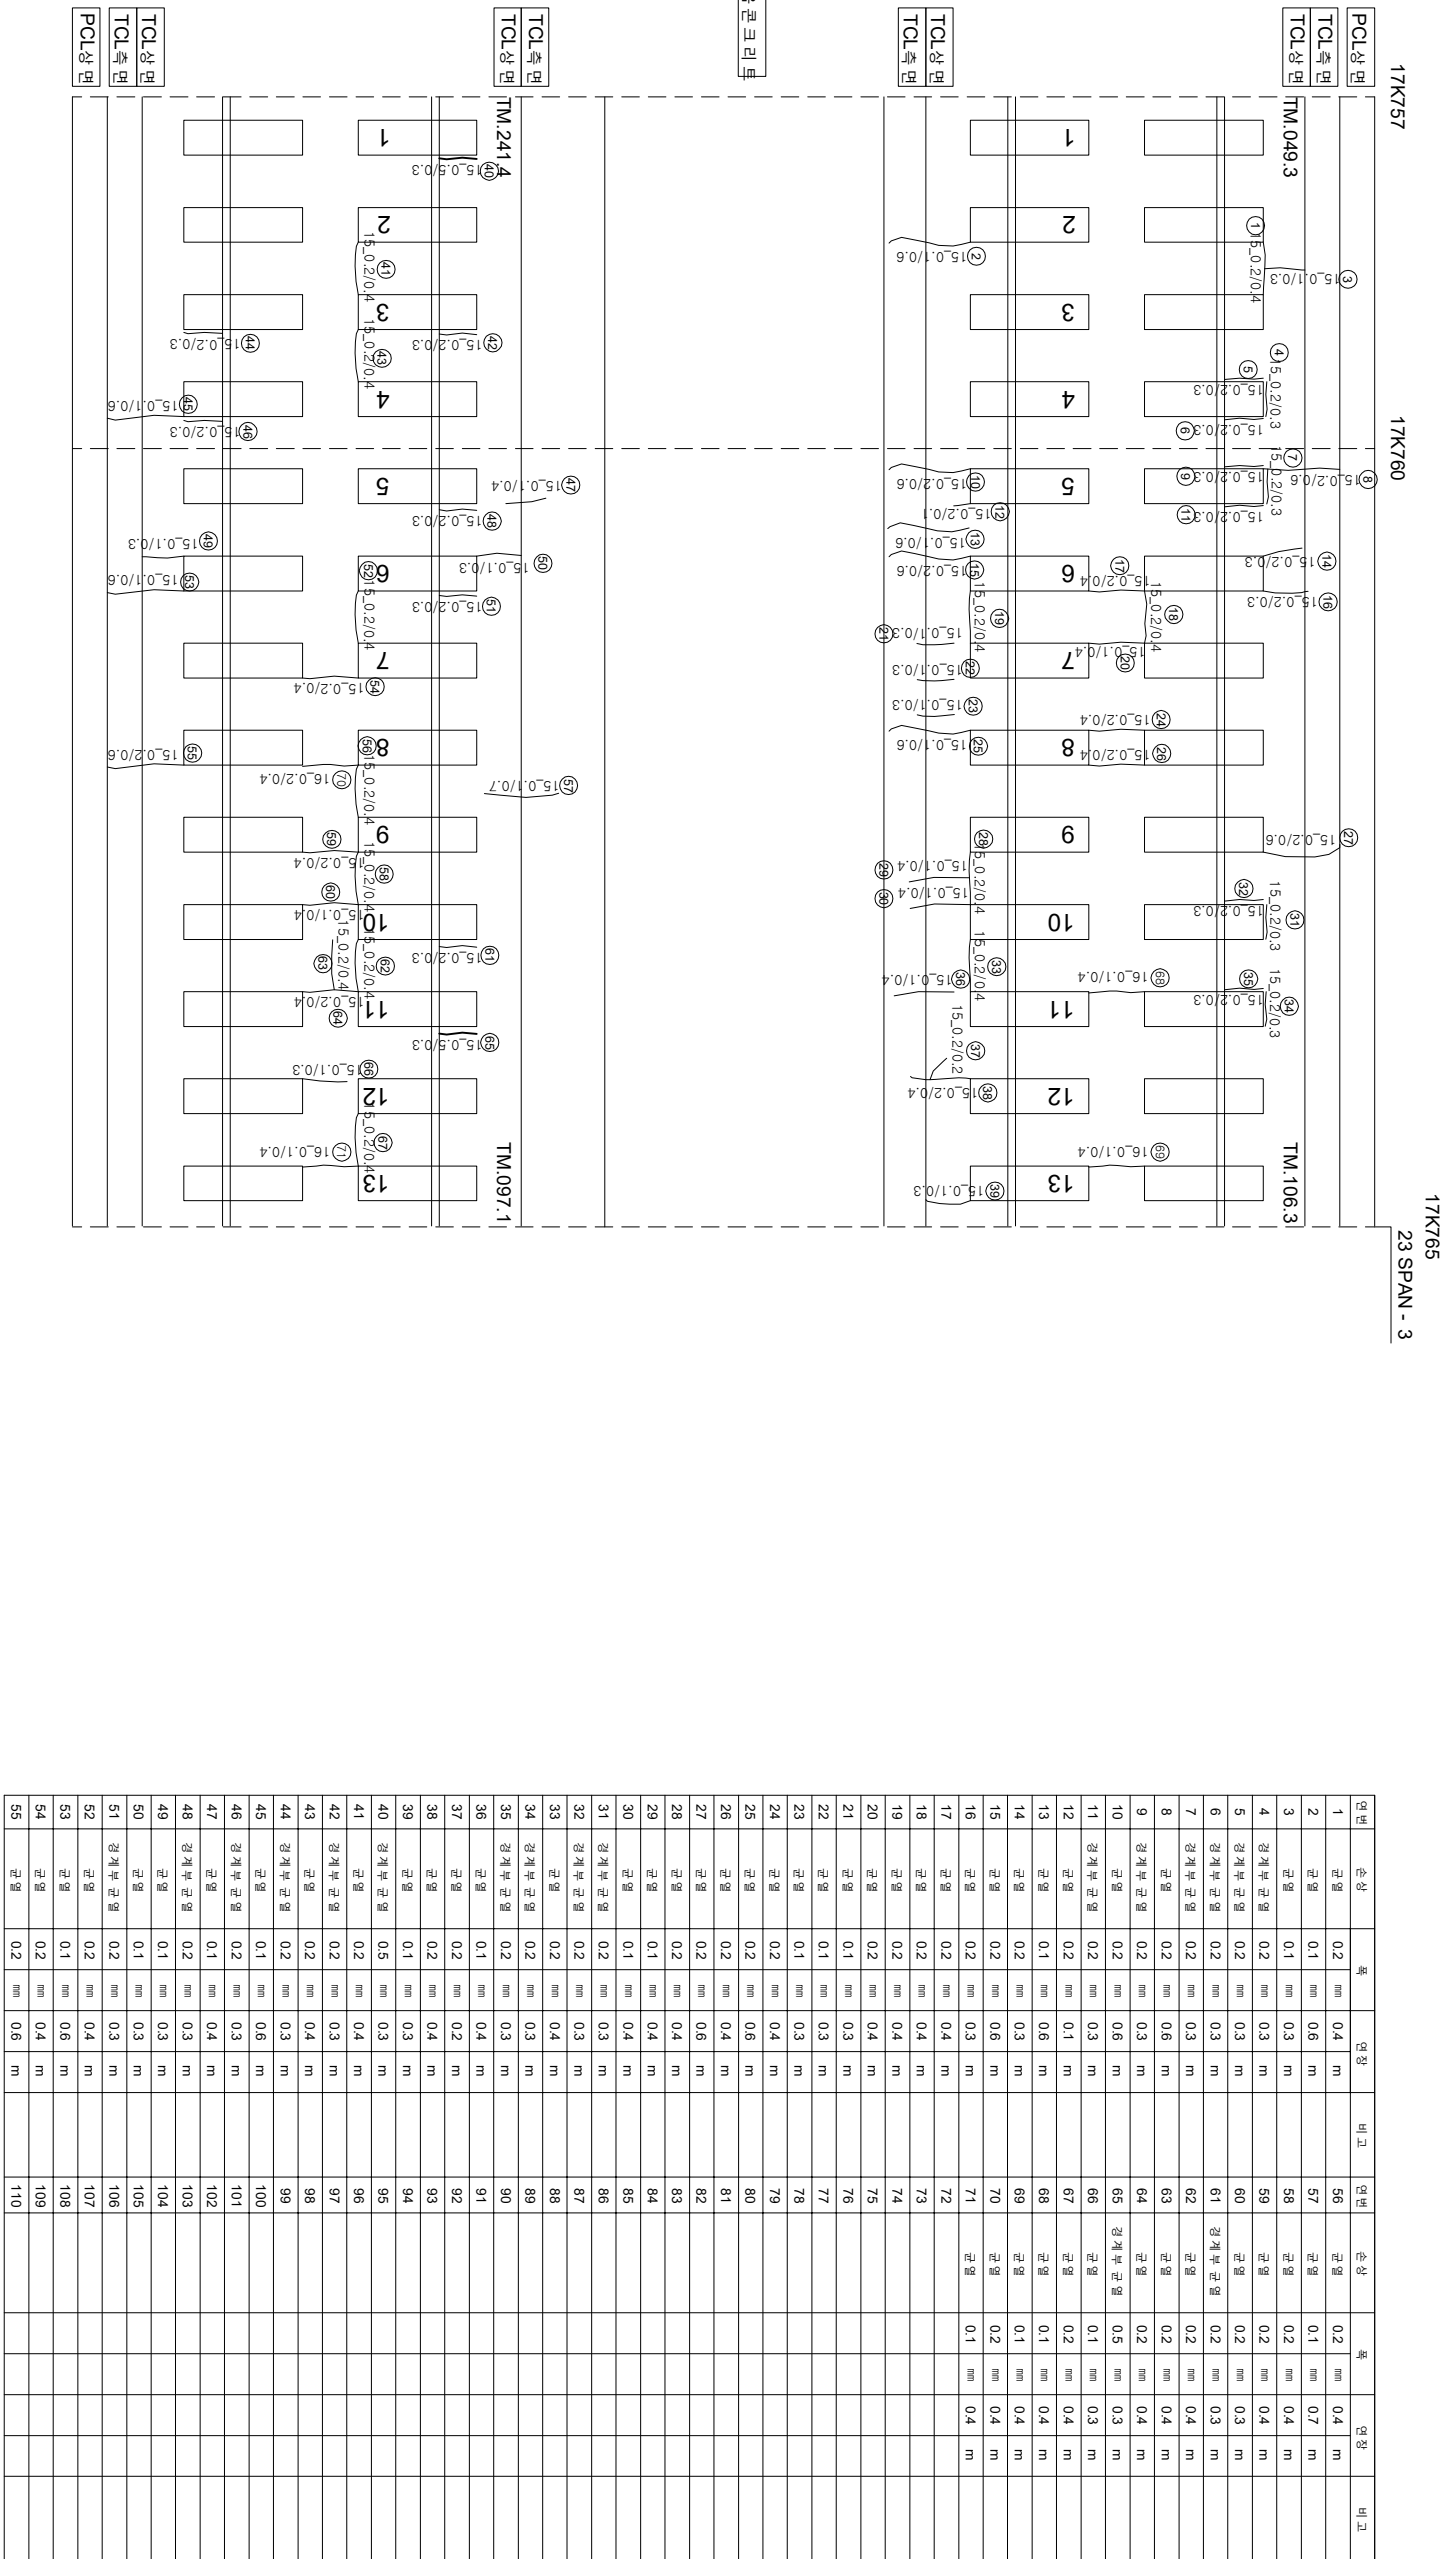

시	행 사	영 역	영 역	영 역	사	과 일		장 소	구 간	기			
						제 1	제 2						
KORAIL KOREA RAILROAD	한국철도공사	2017년도 호남고속선	오송-광주승정간	콘크리트캐도	점검용역	(주) 한국국조물안전연구원 (주) 한국국토안전연구원 (재) 한국건설품질연구원	이 복 영	간 원 강 김 경 기 문 준 석	원	 0.3m이하 : 철석	 재료분리		
										 0.3m초과 0.5m이하 : 형석		 철크노출	
										 0.5m초과 1.0m미만 : 적석			 누수,슬럼프
										 1.0m이상 : 분홍색			