
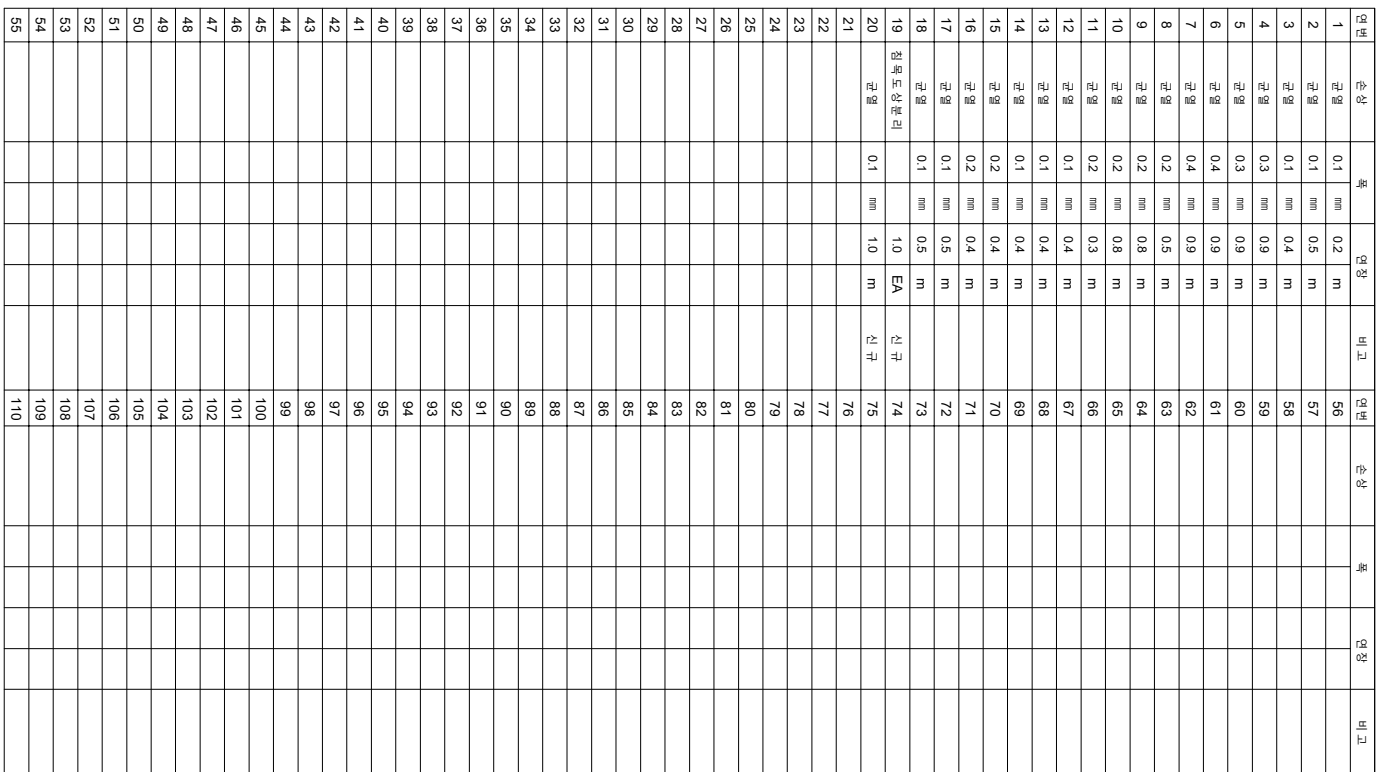


아양평고교 토양노반-2(17.960~17.970km, L=10m)

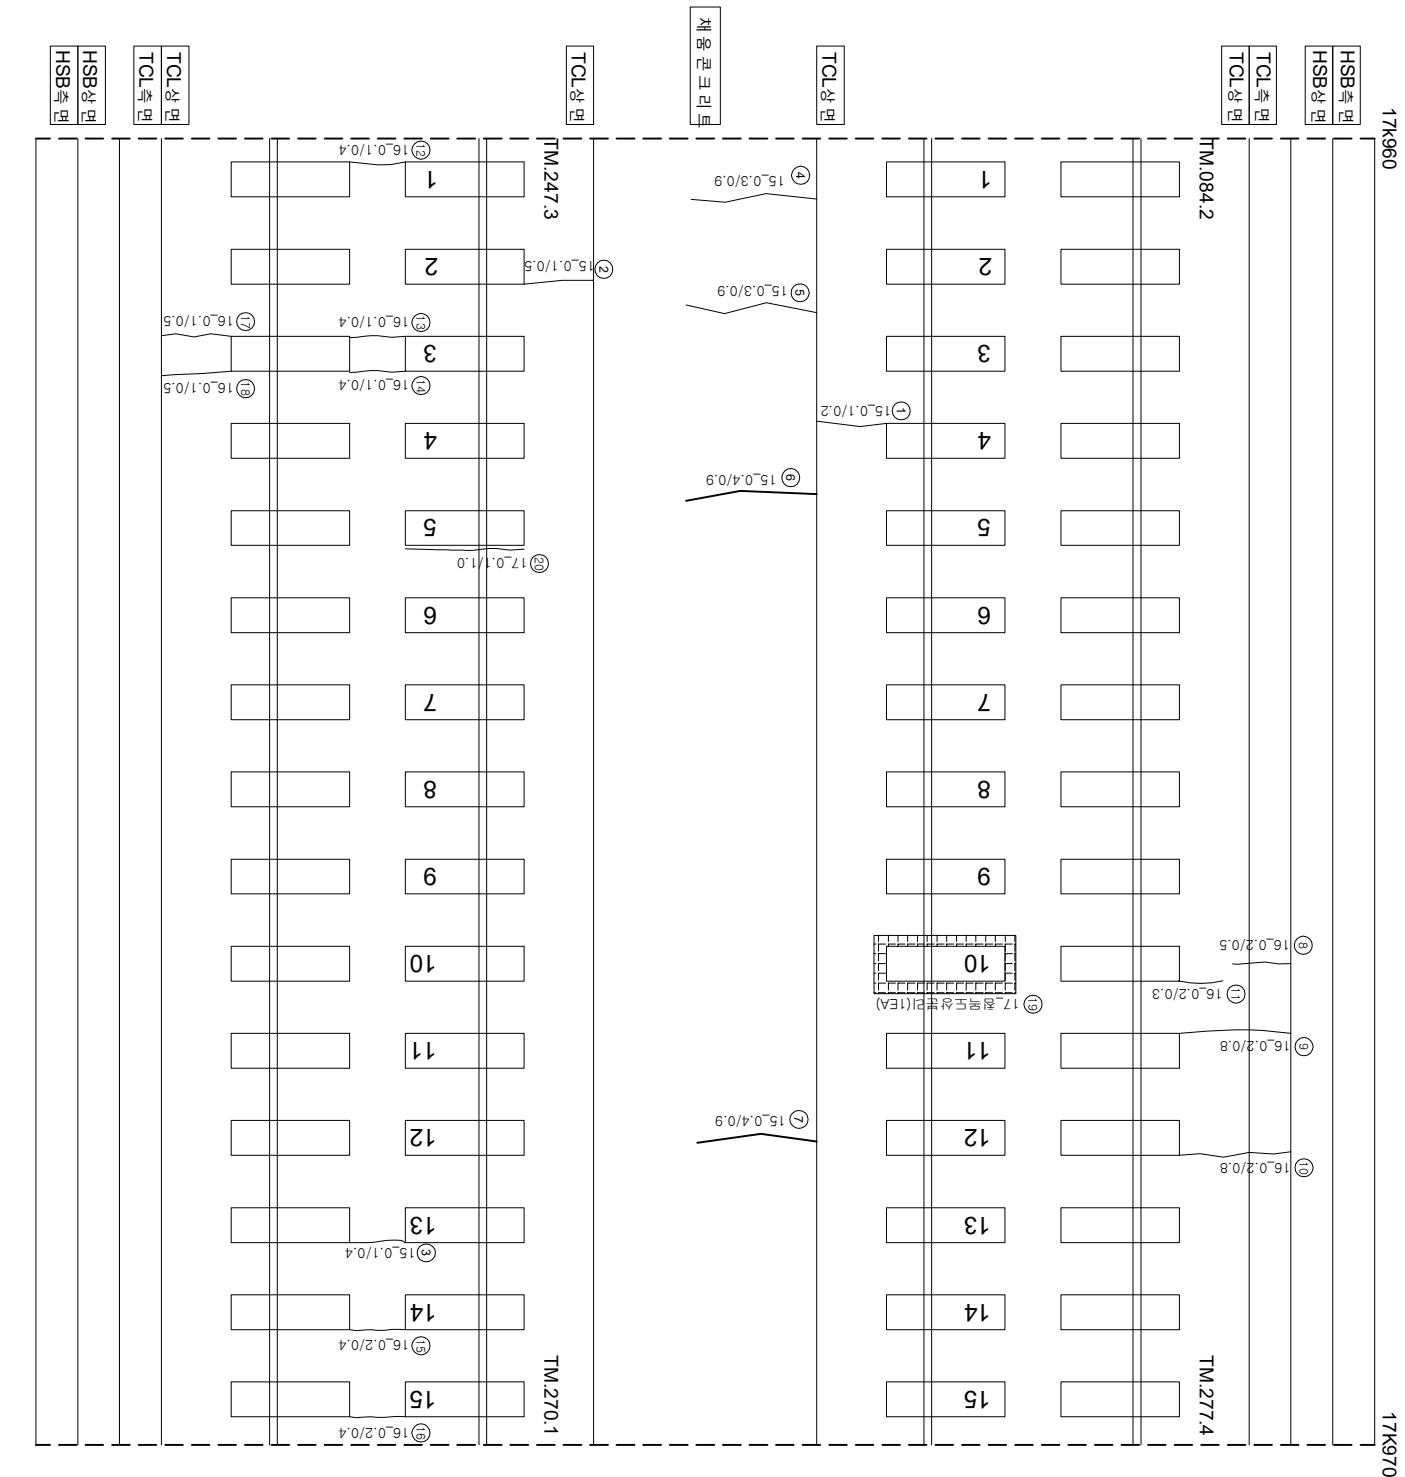

시	행	사	영	여	영	공	여	사	이	복	영	간	0.2220 (0.3mm이하 : 흑색) 0.4420 (0.3mm초과 0.5mm이하 : 청색) 0.6620 (0.5mm초과 1.0mm이하 : 적색) 1.0020 (1.0mm이상 : 분홍색) 원목도상본리 망상 바리,바락,바손 뽕태 재료본리 철근노출 누수수문부 시공이음본리,홍본리
KORAIL 한국철도공사 KOREA RAILROAD									2017년도 호남고속선 오송-광주승강간 콘크리트케도 정검영역				