
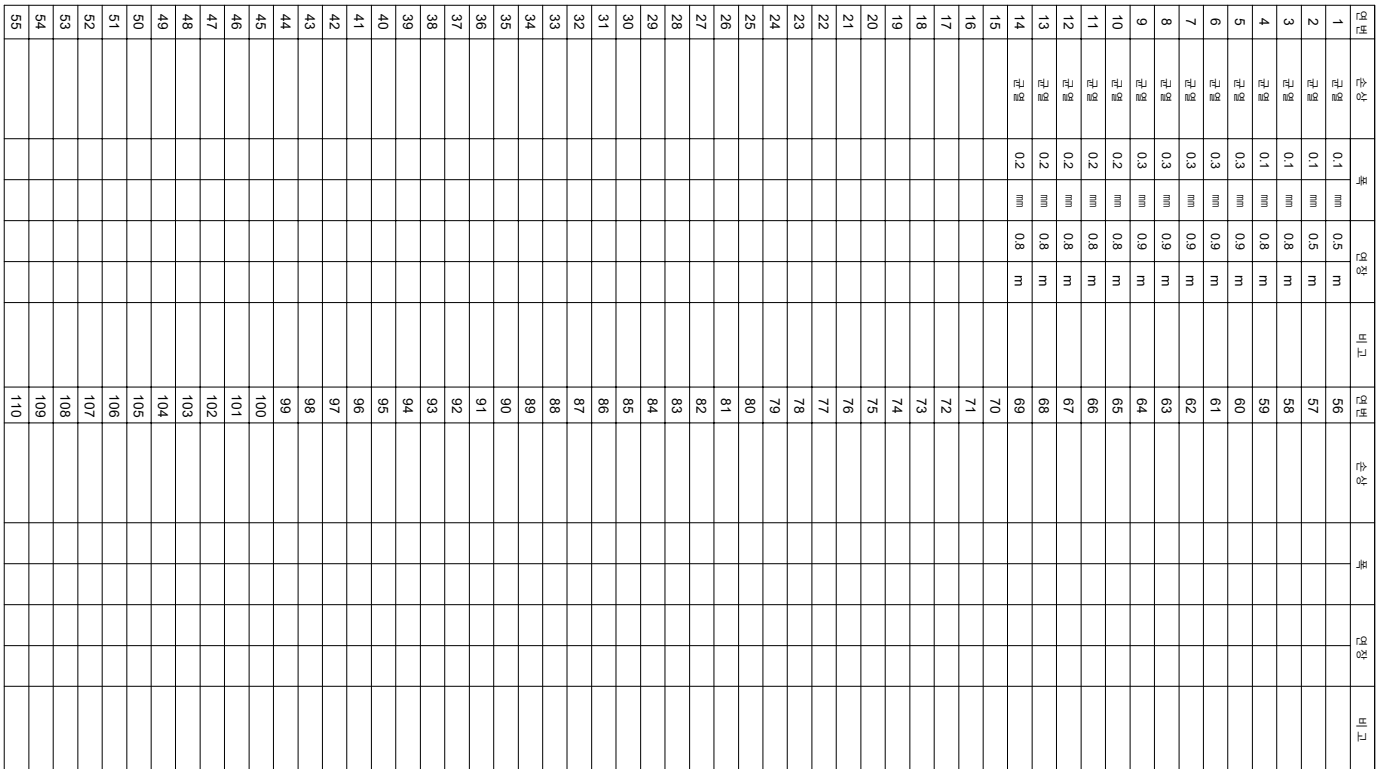


하천망고강-토양노반-19(18.130~18.140km, L=10m)

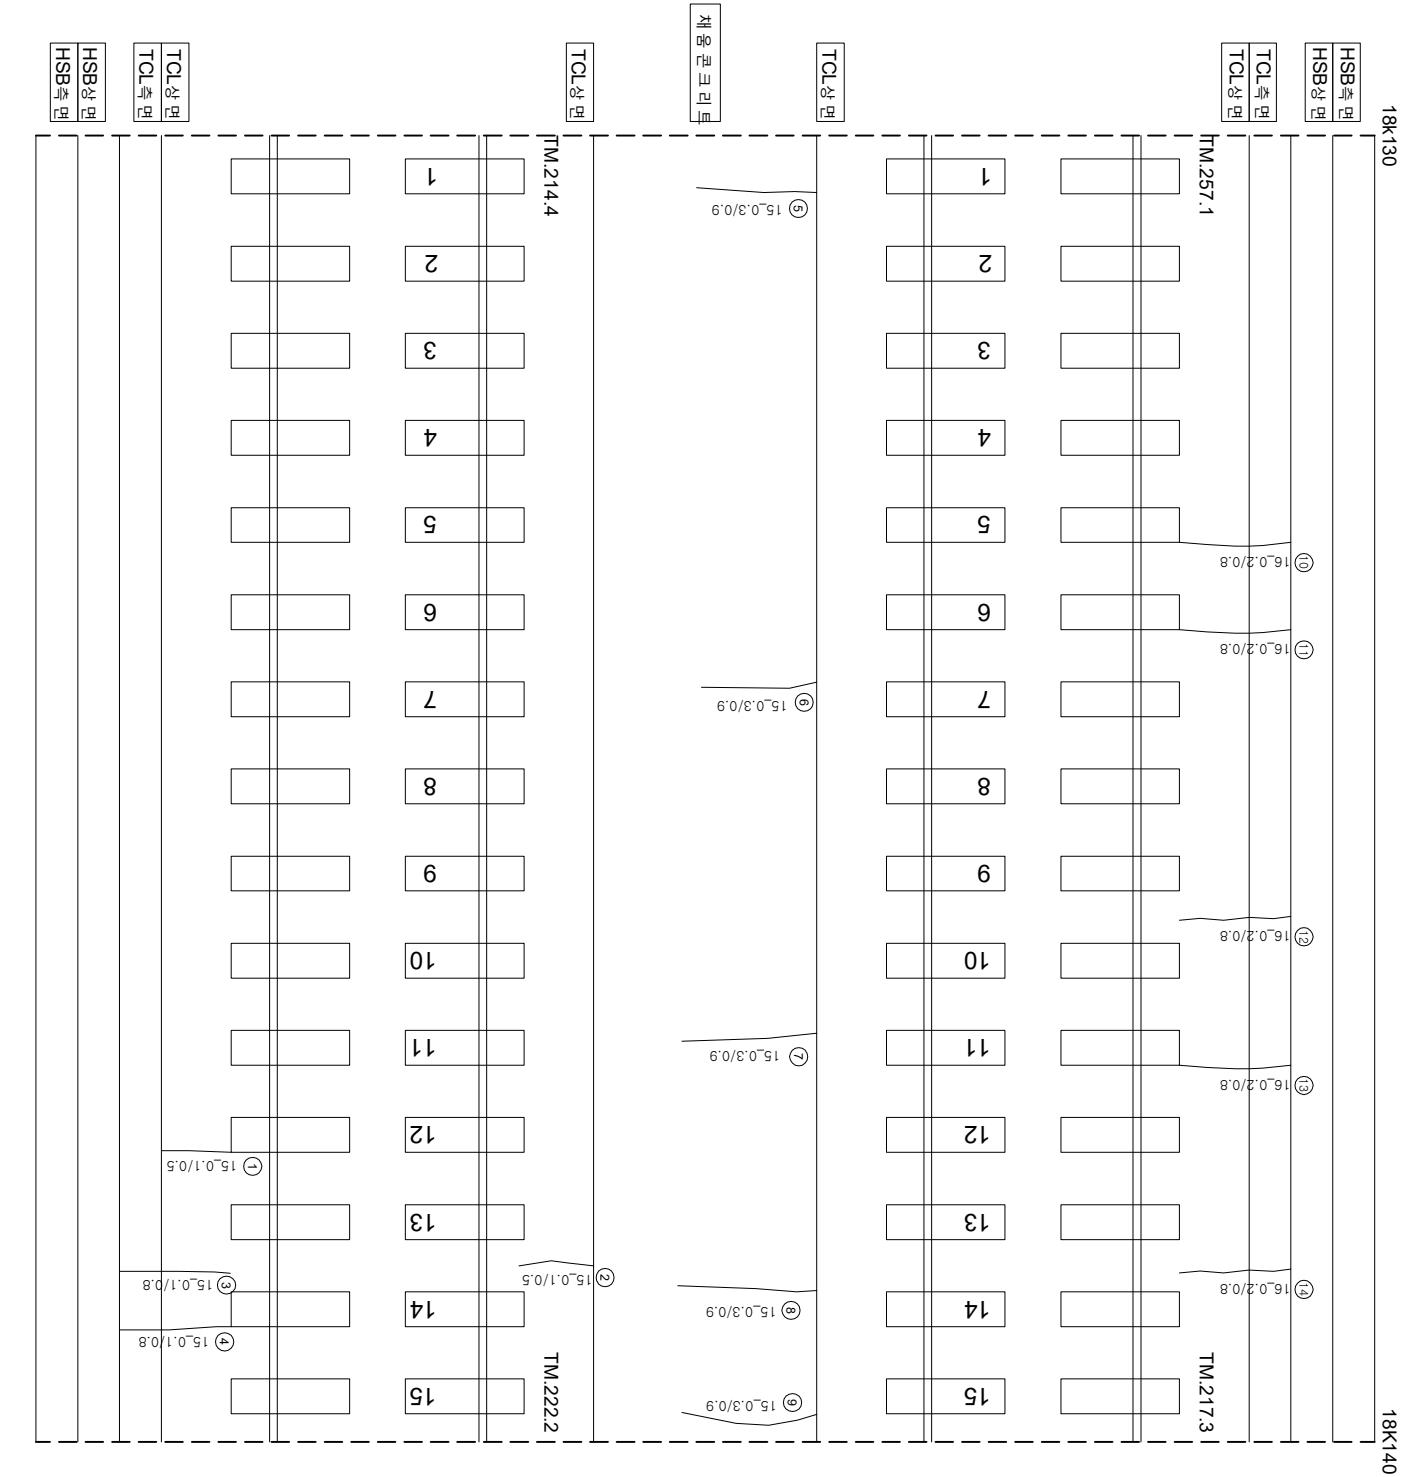

시	행 사	영 역	영 역	영 역	사	과		장	아	지	단									
						계	업								인	지	본	아	별	책
KORAIL KOREA RAILROAD	한국철도공사	2017년도 호남고속선 오송-광주승정간 콘크리트케도 점검공역	(주) 한국구조물안전연구원 (주) 한국국토안전연구원 (재) 한국건설품질연구원	이 복 영	김 원 강 김 경 기 문 준 석	0220	0.3mm이하 : 흑색)	0220	0.3mm이하 : 황색)	0420	0.3mm초과 0.5mm이하 : 청색)	0620	0.5mm초과 1.0mm미만 : 적색)	1020	1.0mm이상 : 분홍색)	참목도상판리	차료판리	철판노출	누수,슬관부	콘크리트
																백태	방수	방수,슬관부	콘크리트	콘크리트