


아반포고가도반-24(18.180~18.190km, L=10m)

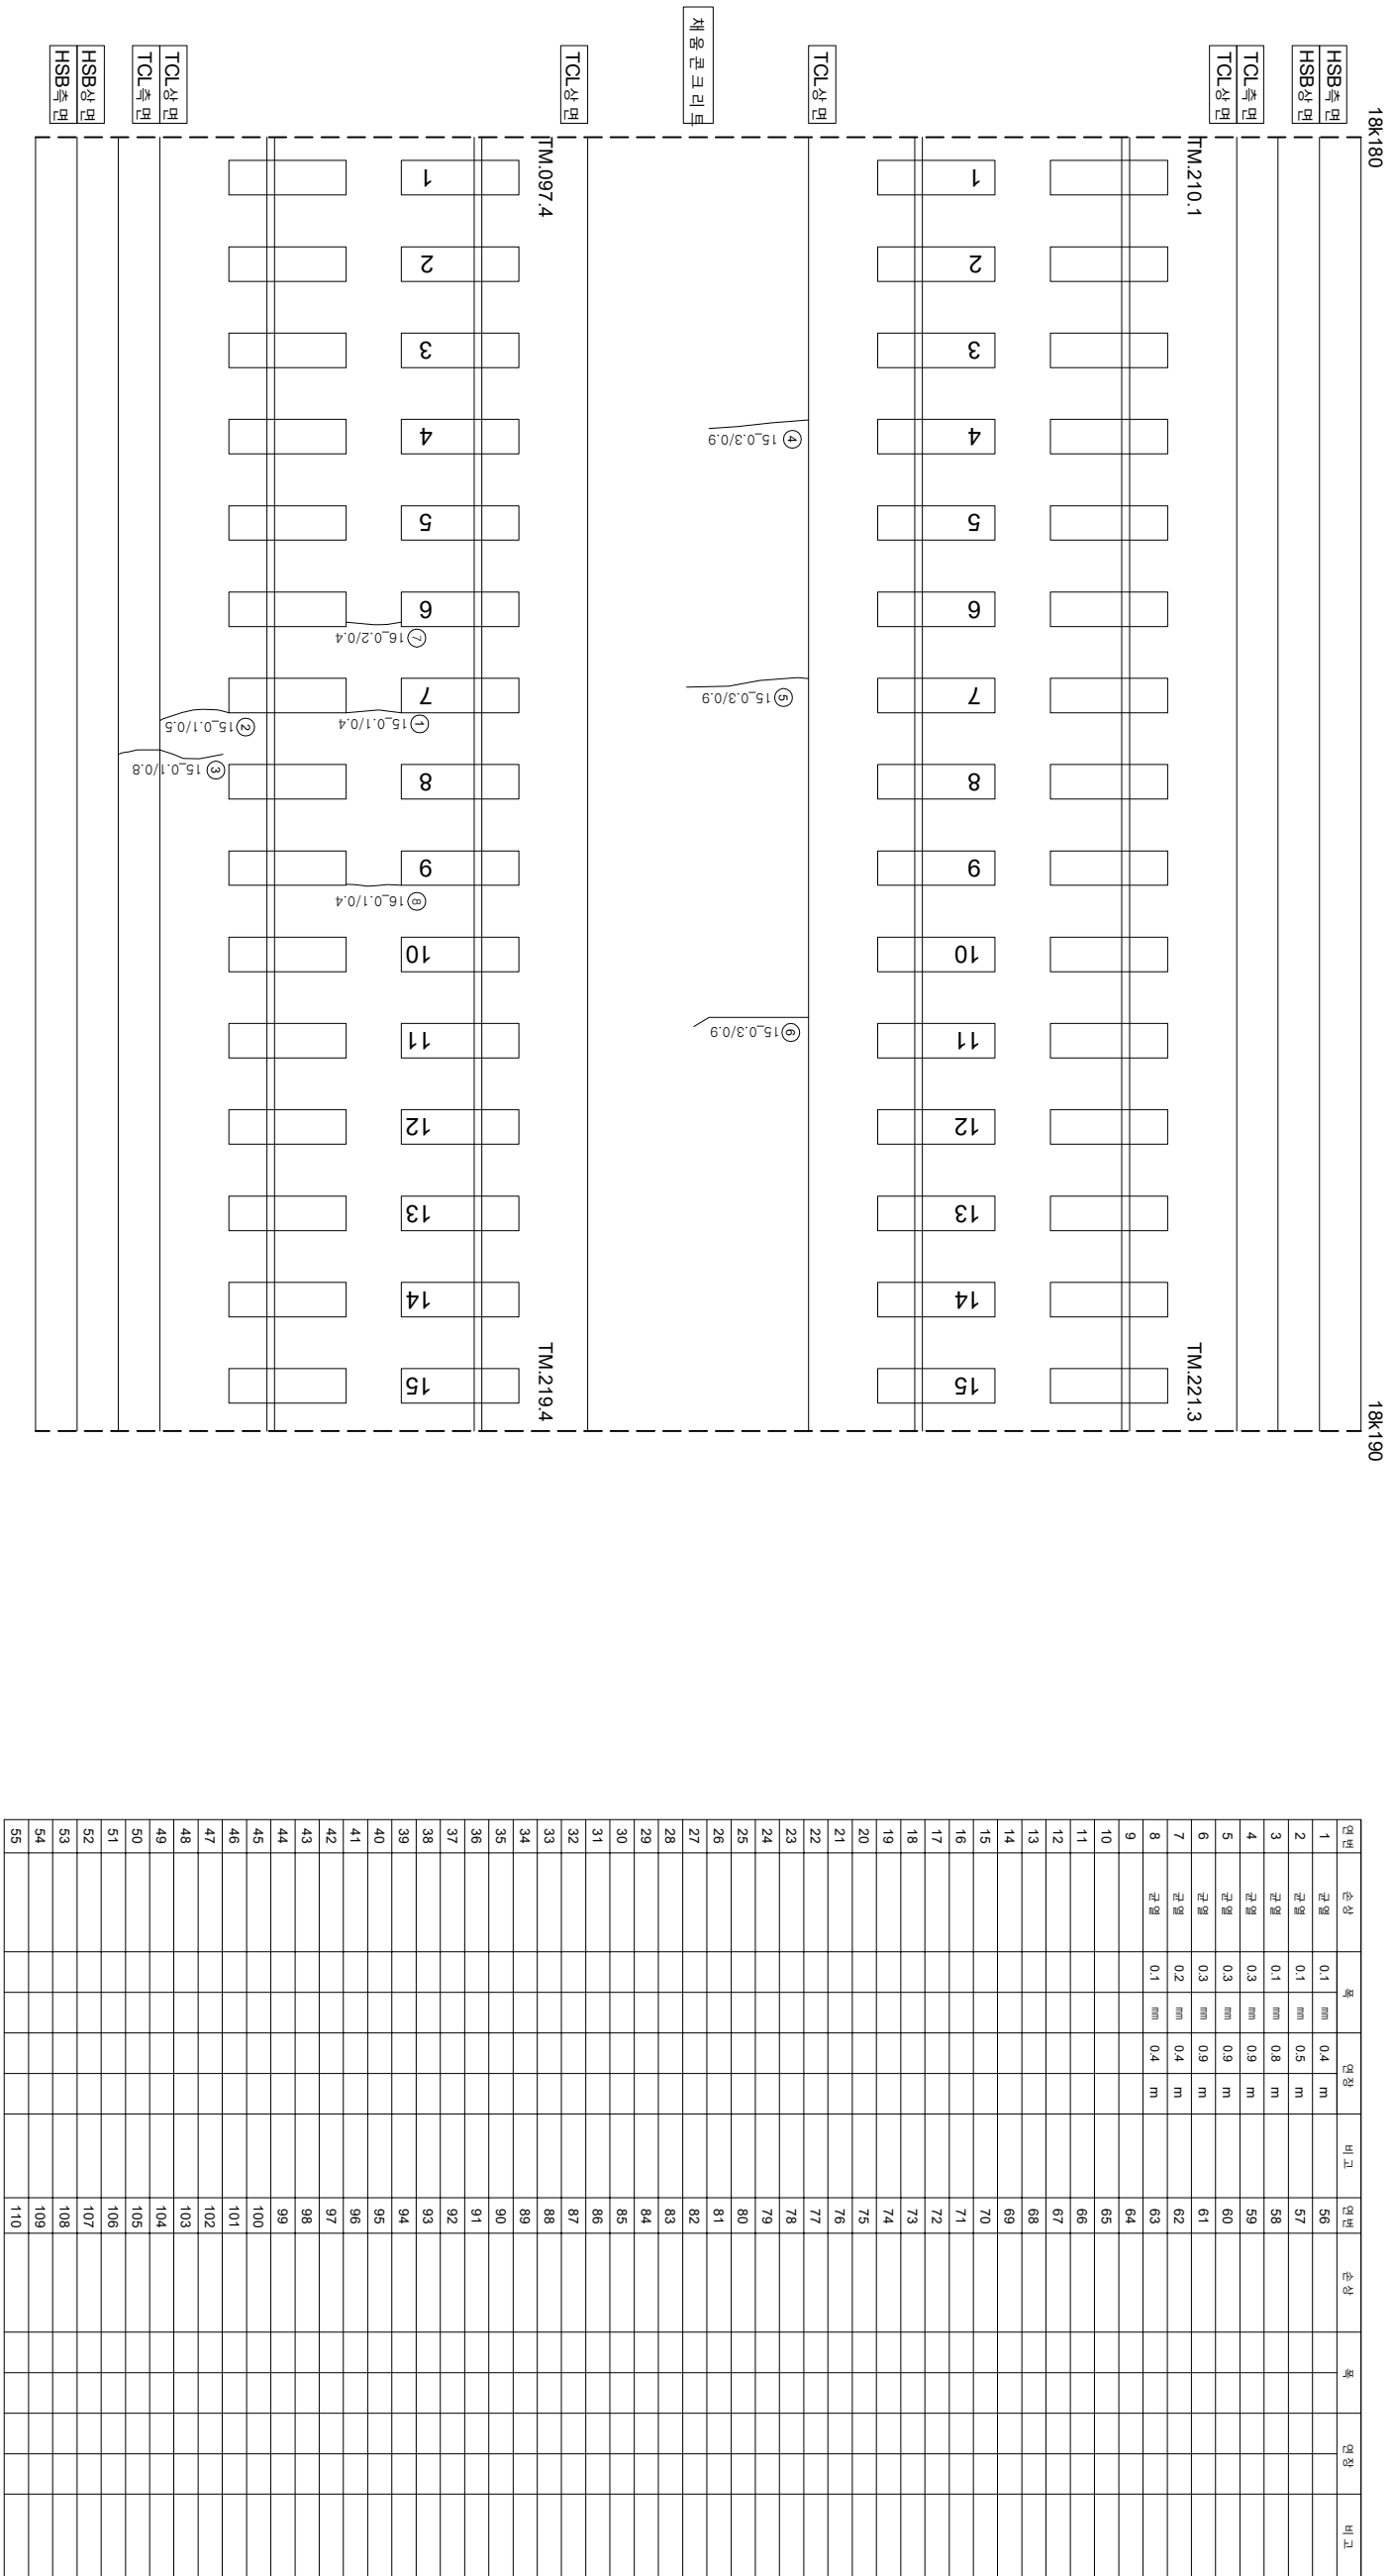

시	행	사	영	여	영	공	여	사	이	복	영	간	0.2220 (0.3mm이하 : 흑색) 0.4420 (0.3mm초과 0.5mm이하 : 청색) 0.6620 (0.5mm초과 1.0mm이하 : 적색) 1.0020 (1.0mm이상 : 분홍색) 원목도상본리 망상 바리,바락,바손 뱀태 재료본리 철근노출 누수수문부 시공이음본리,홍본리	
														(주) 한국구조물안전연구원 (주) 한국국토안전연구원 (재) 한국건설품질연구원
KORAIL 한국철도공사 KOREA RAILROAD									2017년도 호남고속선 오송-광주승강간 콘크리트케도 정검영역					