


호남고속선 장제터널_1(18.254~18.269km, 접속부)

외관조사망도 번호

U5_장제터널_1(18K254~18K269)

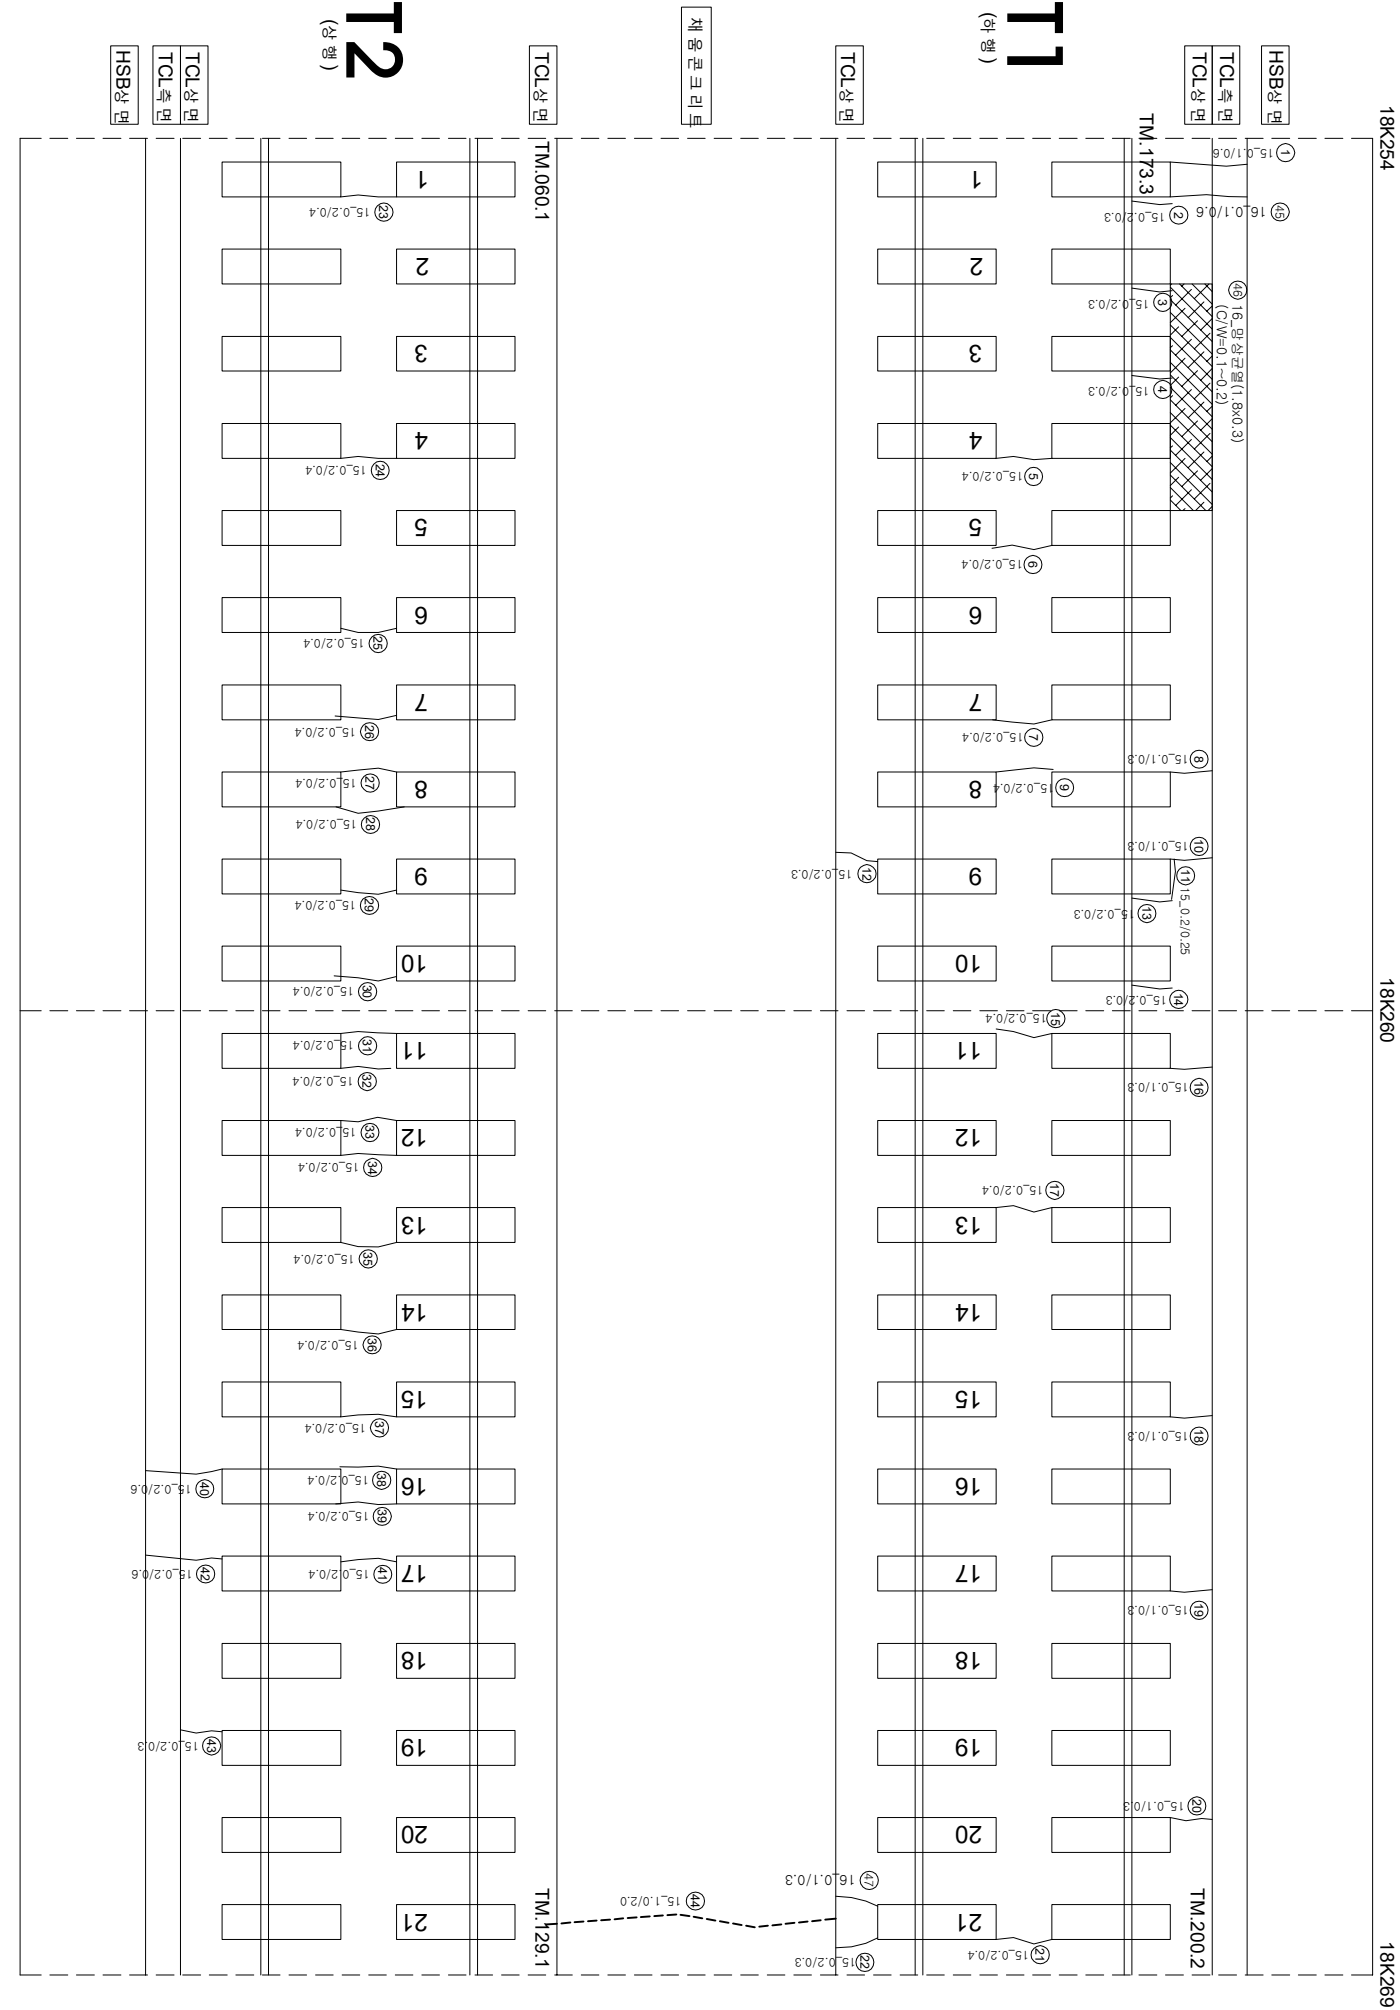

연번	순번	폭	연장	비고	연번	순번	폭	연장	비고
1	균열	0.1	mm	0.6	m	56			
2	경계부 균열	0.2	mm	0.3	m	57			
3	경계부 균열	0.2	mm	0.3	m	58			
4	경계부 균열	0.2	mm	0.3	m	59			
5	균열	0.2	mm	0.4	m	60			
6	균열	0.2	mm	0.4	m	61			
7	균열	0.2	mm	0.4	m	62			
8	균열	0.1	mm	0.3	m	63			
9	균열	0.2	mm	0.4	m	64			
10	균열	0.1	mm	0.3	m	65			
11	균열	0.2	mm	0.25	m	66			
12	균열	0.2	mm	0.3	m	67			
13	균열	0.2	mm	0.3	m	68			
14	균열	0.2	mm	0.3	m	69			
15	균열	0.2	mm	0.4	m	70			
16	균열	0.1	mm	0.3	m	71			
17	균열	0.2	mm	0.4	m	72			
18	균열	0.1	mm	0.3	m	73			
19	균열	0.1	mm	0.3	m	74			
20	균열	0.1	mm	0.3	m	75			
21	균열	0.2	mm	0.4	m	76			
22	균열	0.2	mm	0.3	m	77			
23	균열	0.2	mm	0.4	m	78			
24	균열	0.2	mm	0.4	m	79			
25	균열	0.2	mm	0.4	m	80			
26	균열	0.2	mm	0.4	m	81			
27	균열	0.2	mm	0.4	m	82			
28	균열	0.2	mm	0.4	m	83			
29	균열	0.2	mm	0.4	m	84			
30	균열	0.2	mm	0.4	m	85			
31	균열	0.2	mm	0.4	m	86			
32	균열	0.2	mm	0.4	m	87			
33	균열	0.2	mm	0.4	m	88			
34	균열	0.2	mm	0.4	m	89			
35	균열	0.2	mm	0.4	m	90			
36	균열	0.2	mm	0.4	m	91			
37	균열	0.2	mm	0.4	m	92			
38	균열	0.2	mm	0.4	m	93			
39	균열	0.2	mm	0.4	m	94			
40	균열	0.2	mm	0.6	m	95			
41	균열	0.2	mm	0.4	m	96			
42	균열	0.2	mm	0.6	m	97			
43	균열	0.2	mm	0.3	m	98			
44	균열	1.0	mm	2.0	m	99			
45	균열	0.1	mm	0.6	m	100			
46	방사 균열	0.3	m	1.8	m	101			
47	균열	0.1	mm	0.3	m	102			
48					103				
49					104				
50					105				
51					106				
52					107				
53					108				
54					109				
55					110				

시행	공사명	용역명	용역자	구분		구분	구분	구분	구분
				과업책임자	참가책임자				
한국철도공사 KORAIL KOREA RAILROAD	2017년도 호남고속선 오송-광주승정간 콘크리트케도 점검용역	(주)한국구조물안전연구원 (주)한국토안전연구원 (재)한국건설품질연구원	이복영	김경기 김경기 문은석	구분	구분	구분	구분	구분
					구분	구분	구분	구분	구분
					구분	구분	구분	구분	구분
