


호남고속선 장제터널_12(18.377~18.390km, S11)

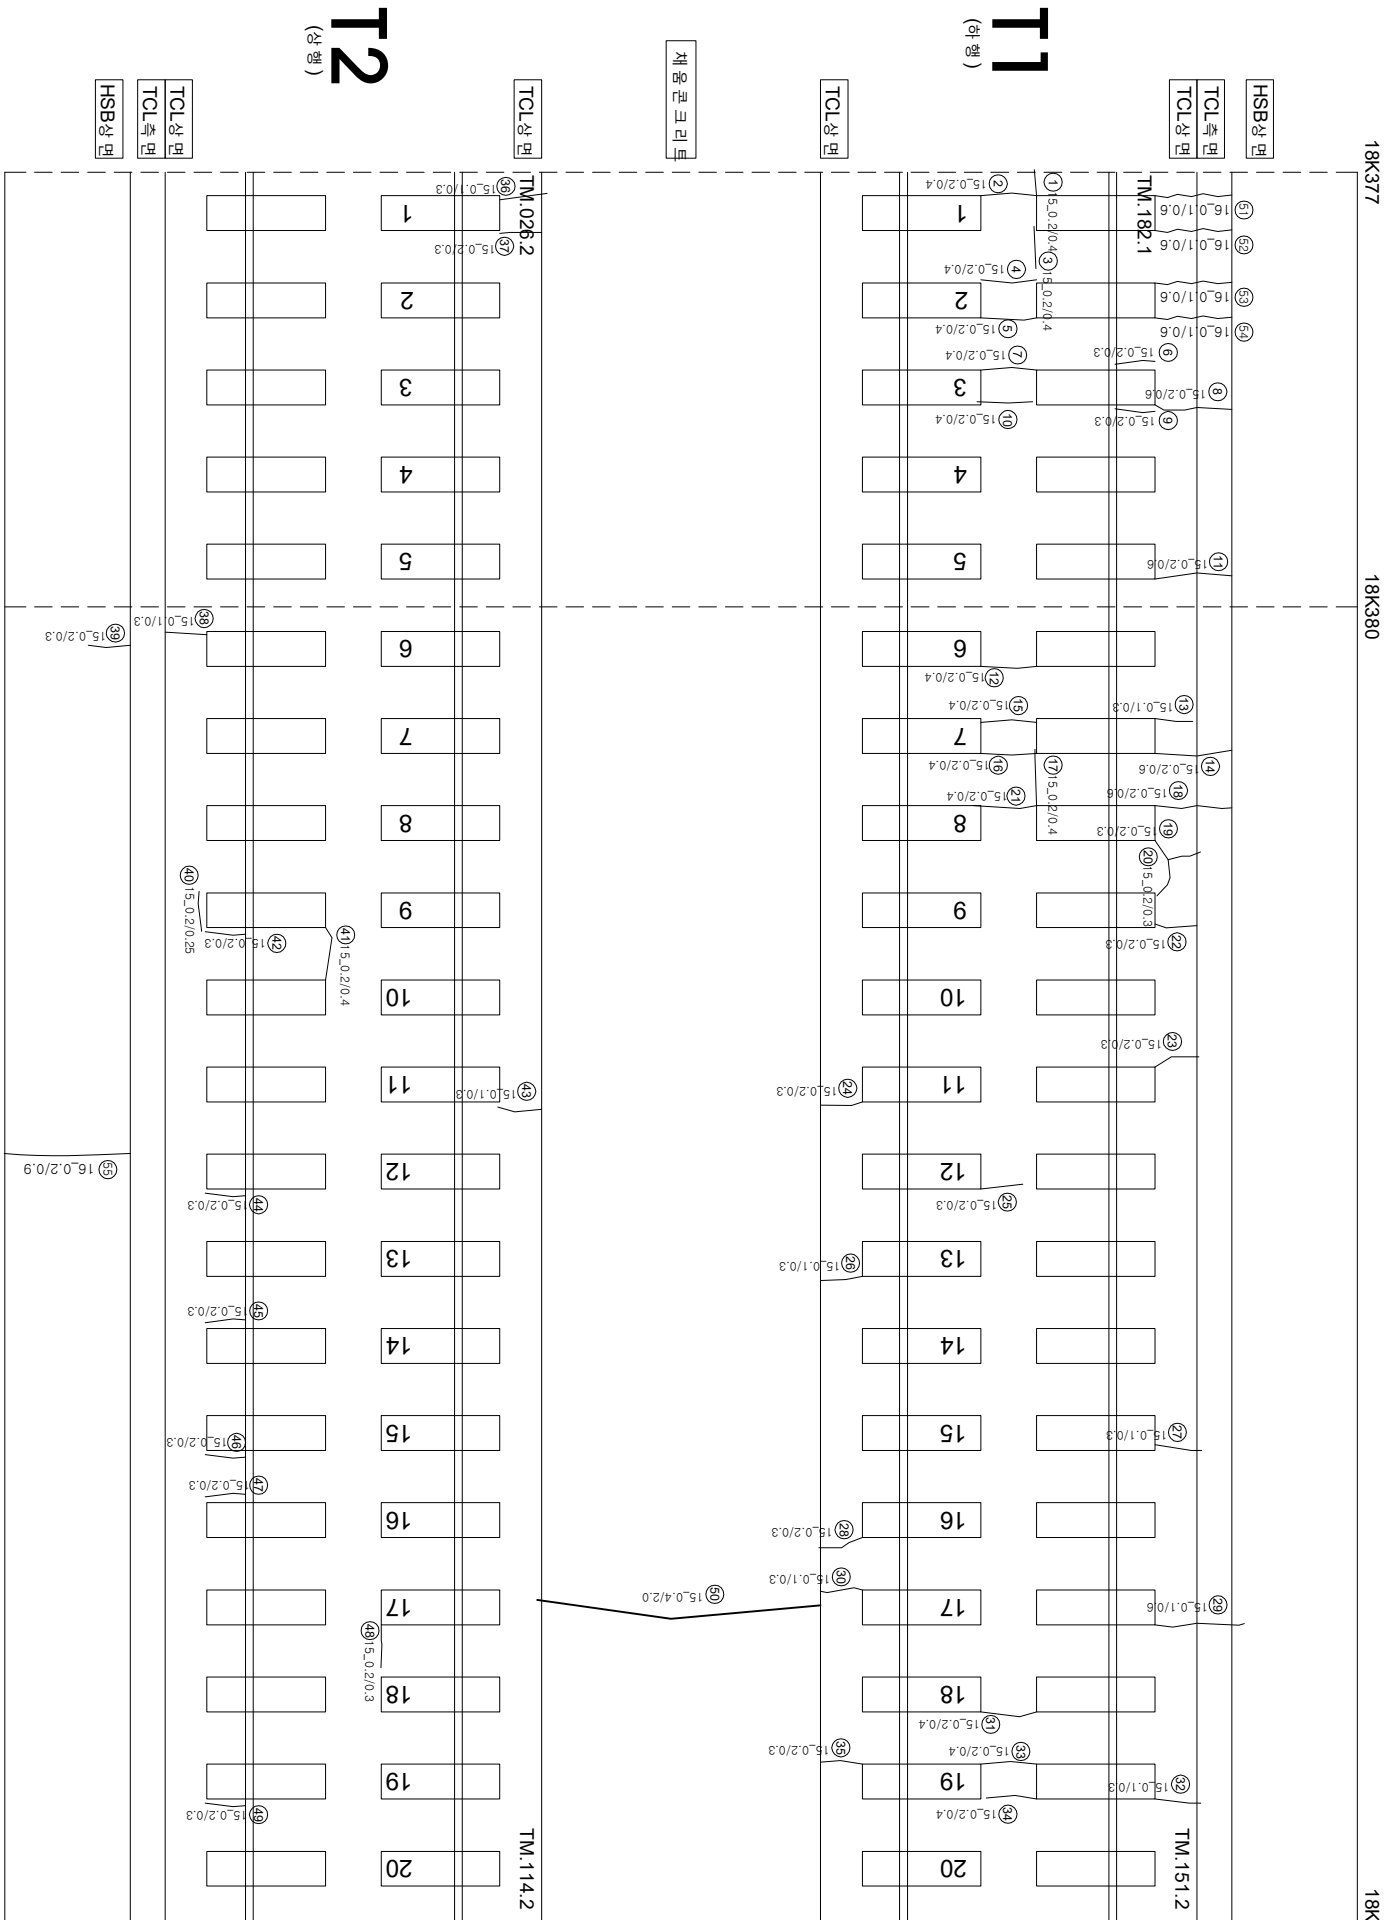

연번	연번	산선	폭	면적	비고	연번	산선	폭	면적	비고
1	2	군영	0.2	mm	0.4	m				
2	3	군영	0.2	mm	0.4	m				
3	4	군영	0.2	mm	0.4	m				
4	5	군영	0.2	mm	0.4	m				
5	6	군영	0.2	mm	0.4	m				
6	7	군영	0.2	mm	0.4	m				
7	8	군영	0.2	mm	0.4	m				
8	9	군영	0.2	mm	0.4	m				
9	10	군영	0.2	mm	0.4	m				
10	11	군영	0.2	mm	0.4	m				
11	12	군영	0.2	mm	0.4	m				
12	13	군영	0.1	mm	0.3	m				
13	14	군영	0.2	mm	0.4	m				
14	15	군영	0.2	mm	0.4	m				
15	16	군영	0.2	mm	0.4	m				
16	17	군영	0.2	mm	0.4	m				
17	18	군영	0.2	mm	0.6	m				
18	19	군영	0.2	mm	0.3	m				
19	20	군영	0.2	mm	0.3	m				
20	21	군영	0.2	mm	0.4	m				
21	22	군영	0.2	mm	0.3	m				
22	23	군영	0.2	mm	0.3	m				
23	24	군영	0.2	mm	0.3	m				
24	25	군영	0.2	mm	0.3	m				
25	26	군영	0.1	mm	0.3	m				
26	27	군영	0.1	mm	0.3	m				
27	28	군영	0.2	mm	0.3	m				
28	29	군영	0.1	mm	0.6	m				
29	30	군영	0.1	mm	0.3	m				
30	31	군영	0.2	mm	0.4	m				
31	32	군영	0.1	mm	0.3	m				
32	33	군영	0.2	mm	0.4	m				
33	34	군영	0.2	mm	0.4	m				
34	35	군영	0.2	mm	0.3	m				
35	36	군영	0.1	mm	0.3	m				
36	37	군영	0.2	mm	0.3	m				
37	38	군영	0.1	mm	0.3	m				
38	39	군영	0.2	mm	0.3	m				
39	40	군영	0.2	mm	0.3	m				
40	41	군영	0.2	mm	0.4	m				
41	42	군영	0.2	mm	0.3	m				
42	43	군영	0.1	mm	0.3	m				
43	44	군영	0.2	mm	0.3	m				
44	45	군영	0.2	mm	0.3	m				
45	46	군영	0.2	mm	0.3	m				
46	47	군영	0.2	mm	0.3	m				
47	48	군영	0.2	mm	0.3	m				
48	49	군영	0.2	mm	0.3	m				
49	50	군영	0.4	mm	2.0	m				
50	51	군영	0.1	mm	0.6	m				
51	52	군영	0.1	mm	0.6	m				
52	53	군영	0.1	mm	0.6	m				
53	54	군영	0.1	mm	0.6	m				
54	55	군영	0.2	mm	0.9	m				