


호남고속선 장제터널_26(18.552~18.565km, S25)

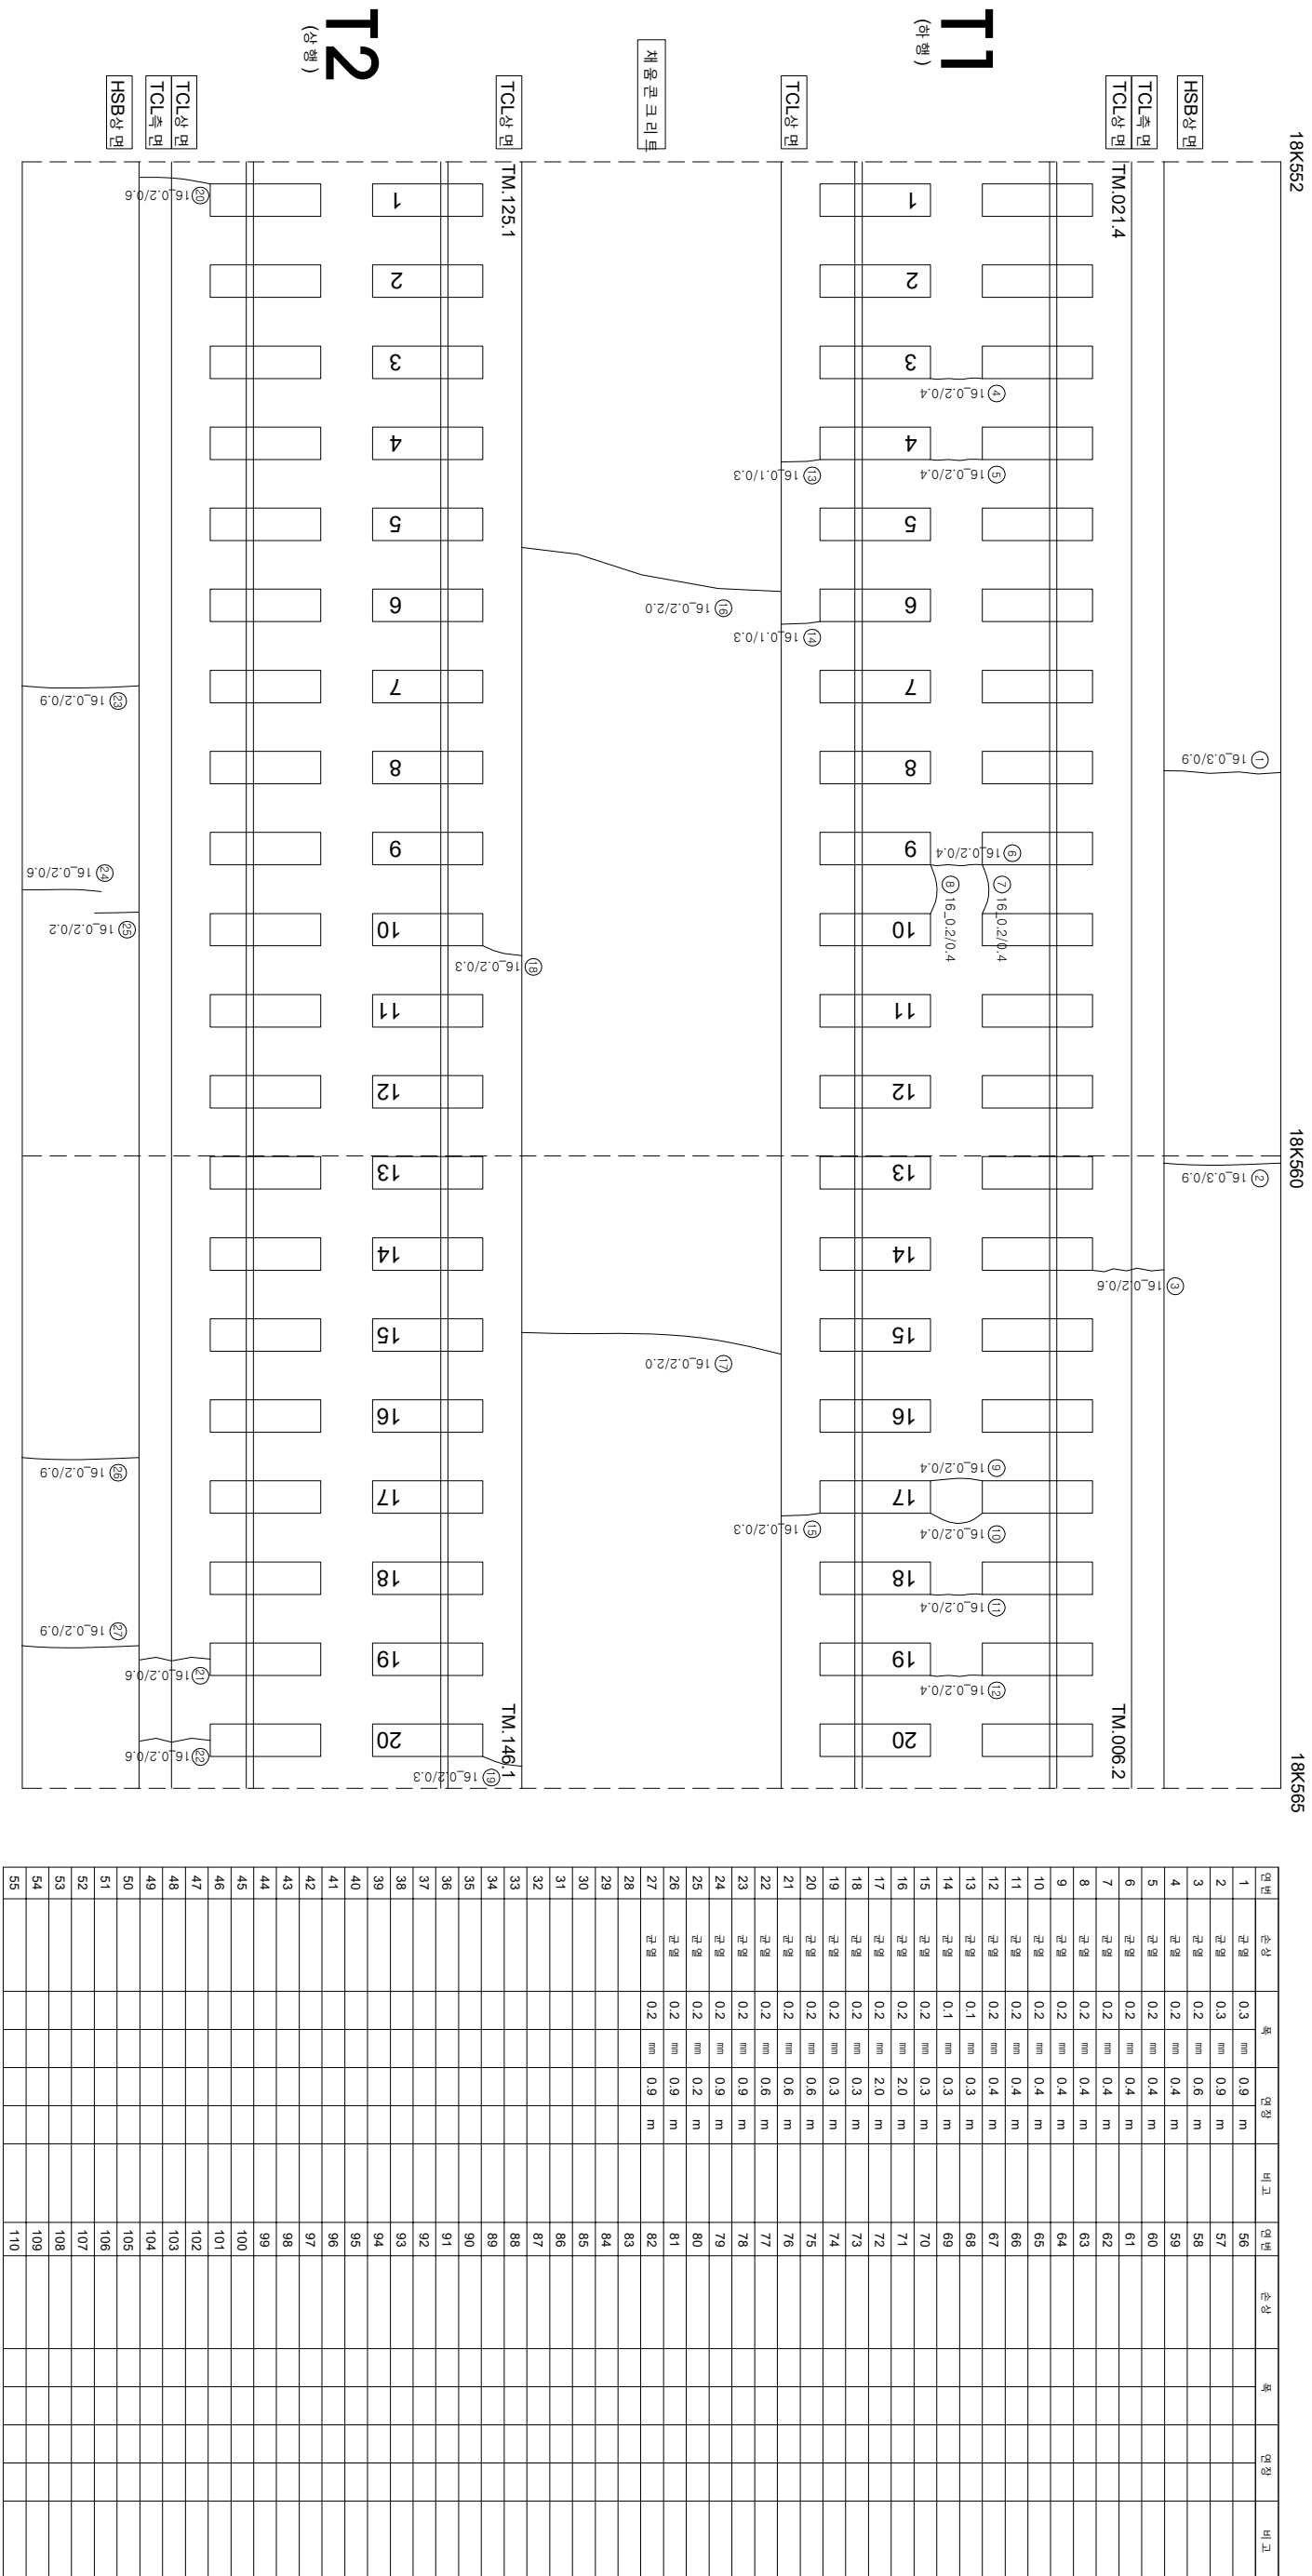

시	행 사	영 역	영 역	영 역	사	인 지		단	
						개 입 전	개 입 후		
KORAIL KOREA RAILROAD	한국철도공사	2017년도 호남고속선 오송-광주승정간 콘크리트케도 점검공역	(국) 한국구조물안전연구원 (주) 한국도로안전연구원 (재) 한국건설품질연구원	이 박 영	강 완 강 김 경 기 윤 석 기	영역	 0220 (0.3m이하 : 흑색)	 재료본리	
							 0420 (0.3m초과 0.5m이하 : 황색)		 양상
							 0620 (0.5m초과 1.0mm미만 : 적색)		 바둑,벽면,파손
							 1020 (1.0mm이상 : 분홍색)		 백태
							 0220	 시공이음본리,종본리	