


호남고속선 장제터널_28(18.577~18.590km, S27)

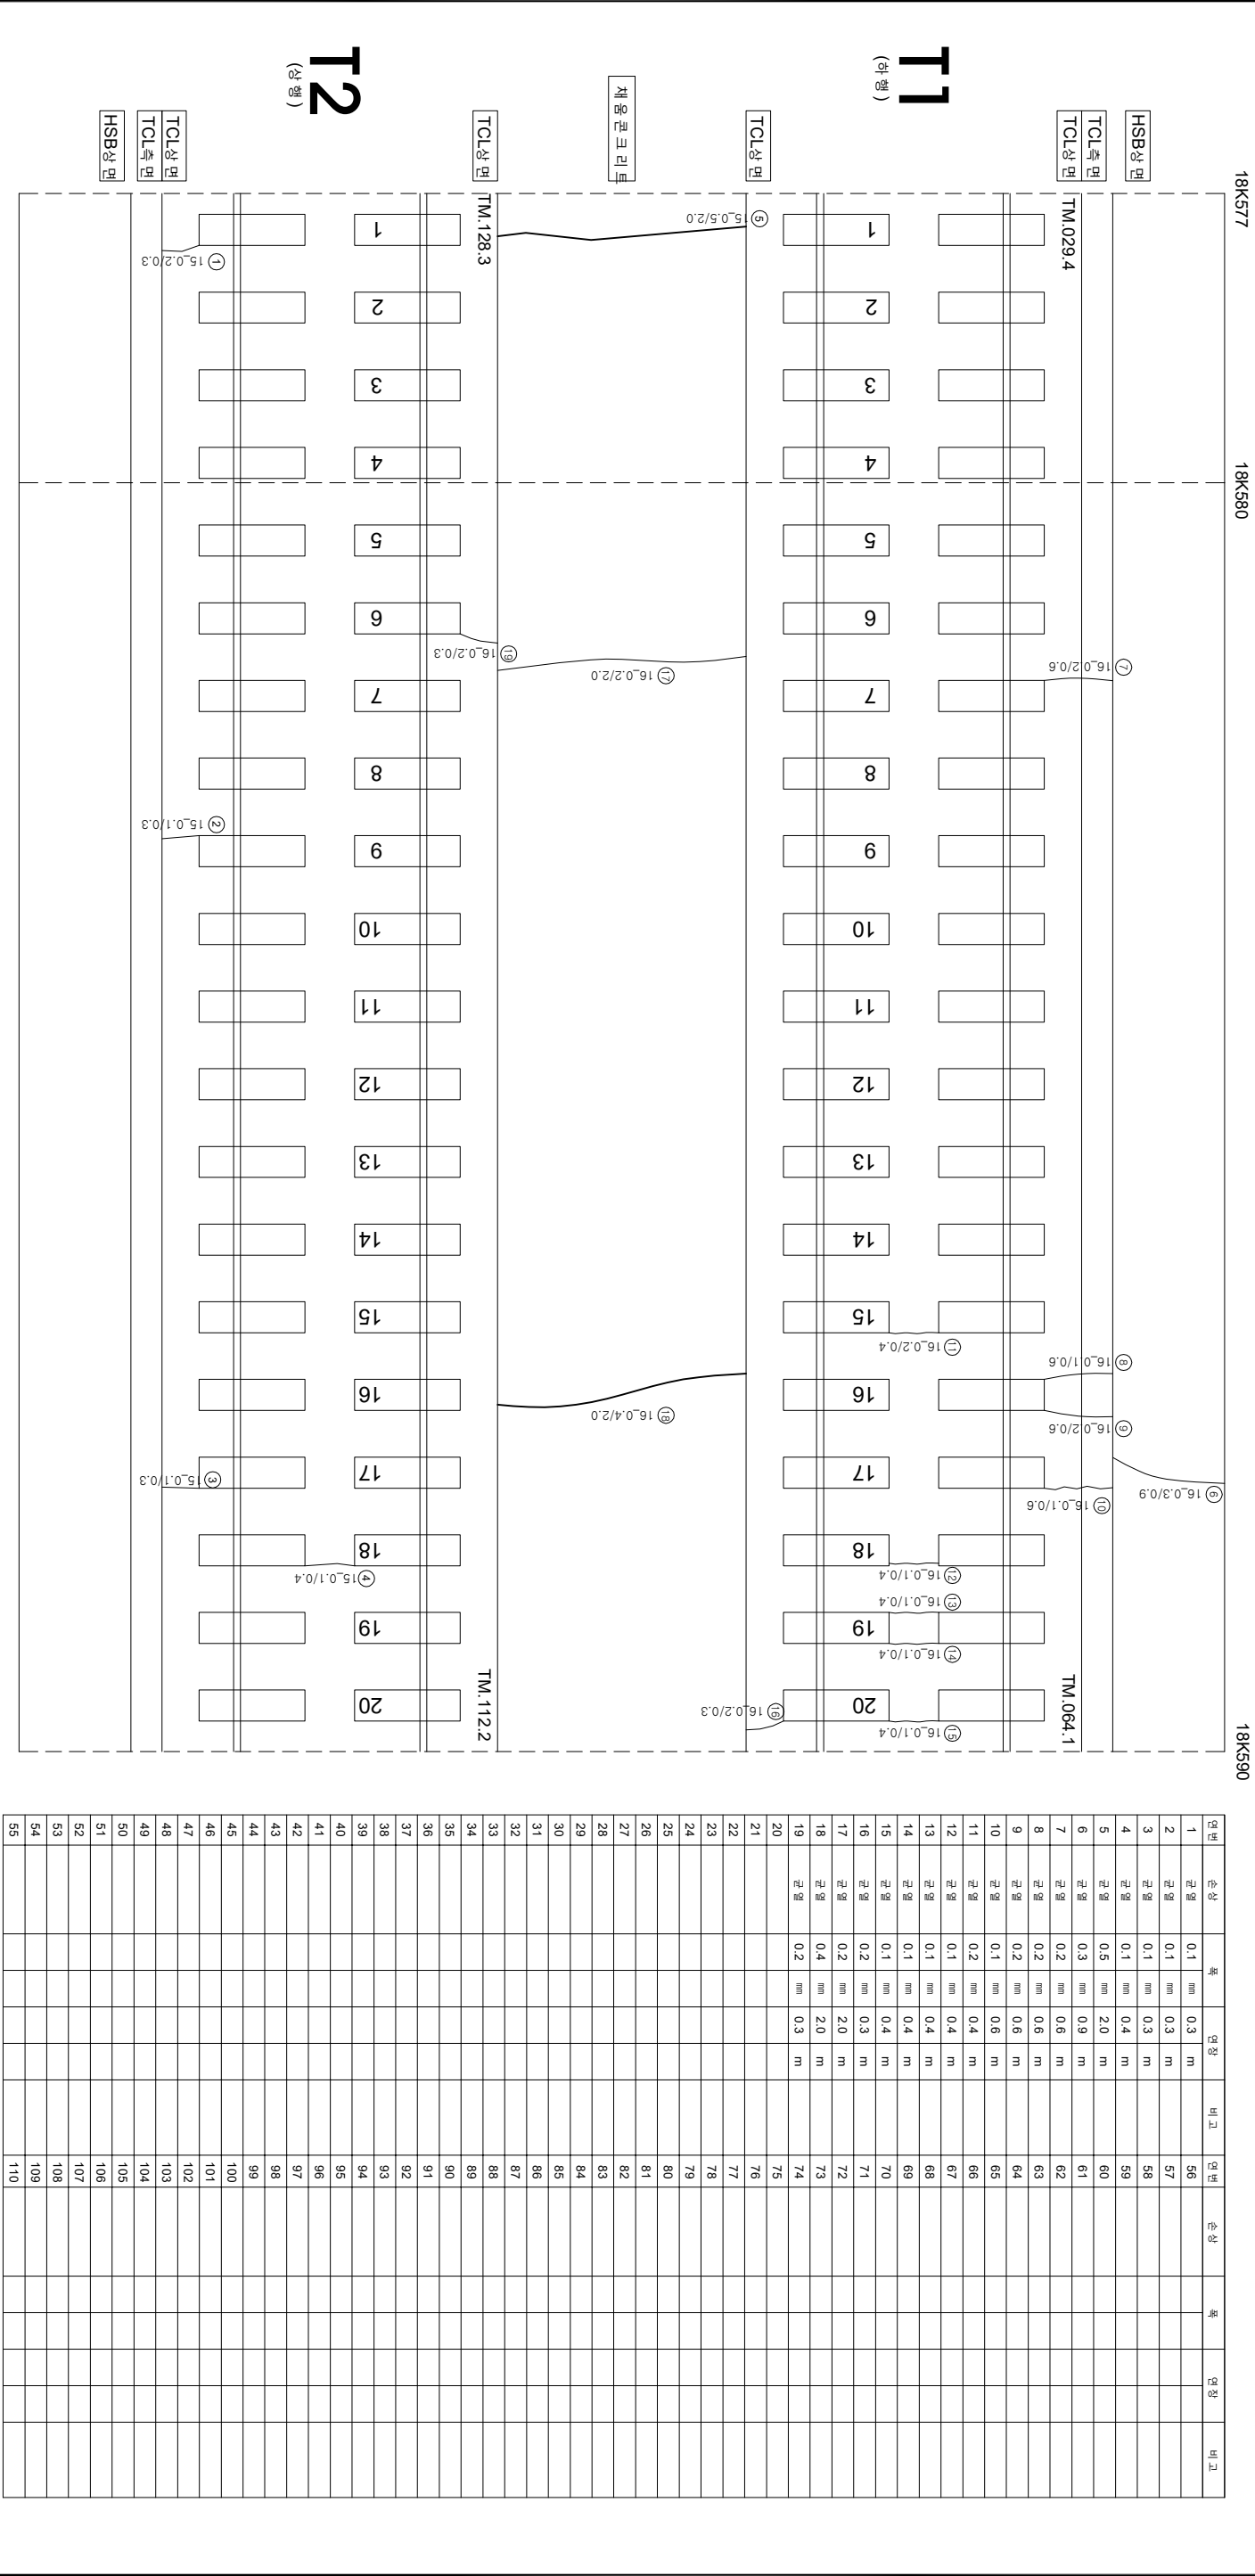

연번	순상	폭	연장	비고	연번	순상	폭	연장	비고
1	균열	0.1 mm	0.3 m		56				
2	균열	0.1 mm	0.3 m		57				
3	균열	0.1 mm	0.3 m		58				
4	균열	0.1 mm	0.4 m		59				
5	균열	0.5 mm	2.0 m		60				
6	균열	0.3 mm	0.9 m		61				
7	균열	0.2 mm	0.6 m		62				
8	균열	0.2 mm	0.6 m		63				
9	균열	0.2 mm	0.6 m		64				
10	균열	0.1 mm	0.6 m		65				
11	균열	0.2 mm	0.4 m		66				
12	균열	0.1 mm	0.4 m		67				
13	균열	0.1 mm	0.4 m		68				
14	균열	0.1 mm	0.4 m		69				
15	균열	0.1 mm	0.4 m		70				
16	균열	0.2 mm	0.3 m		71				
17	균열	0.2 mm	2.0 m		72				
18	균열	0.4 mm	2.0 m		73				
19	균열	0.2 mm	0.3 m		74				
20					75				
21					76				
22					77				
55					110				

시	행	사	공	역	명	공	역	사	과		관
									관	역	
KORAIL	한국철도공사	KOREA RAILROAD	2017년도 호남고속선 오송-광주송정간 콘크리트케도 점검용역	(주)한국구조물안전연구원 (주)한국토목안전연구원 (재)한국건설품질연구원	이	관	관	관	관	관	
											관