


호남고속선 장제터널_4(18.288~18.294km, S3)

외관조사망도 번호

U5_장제터널_4(18K288~18K294)

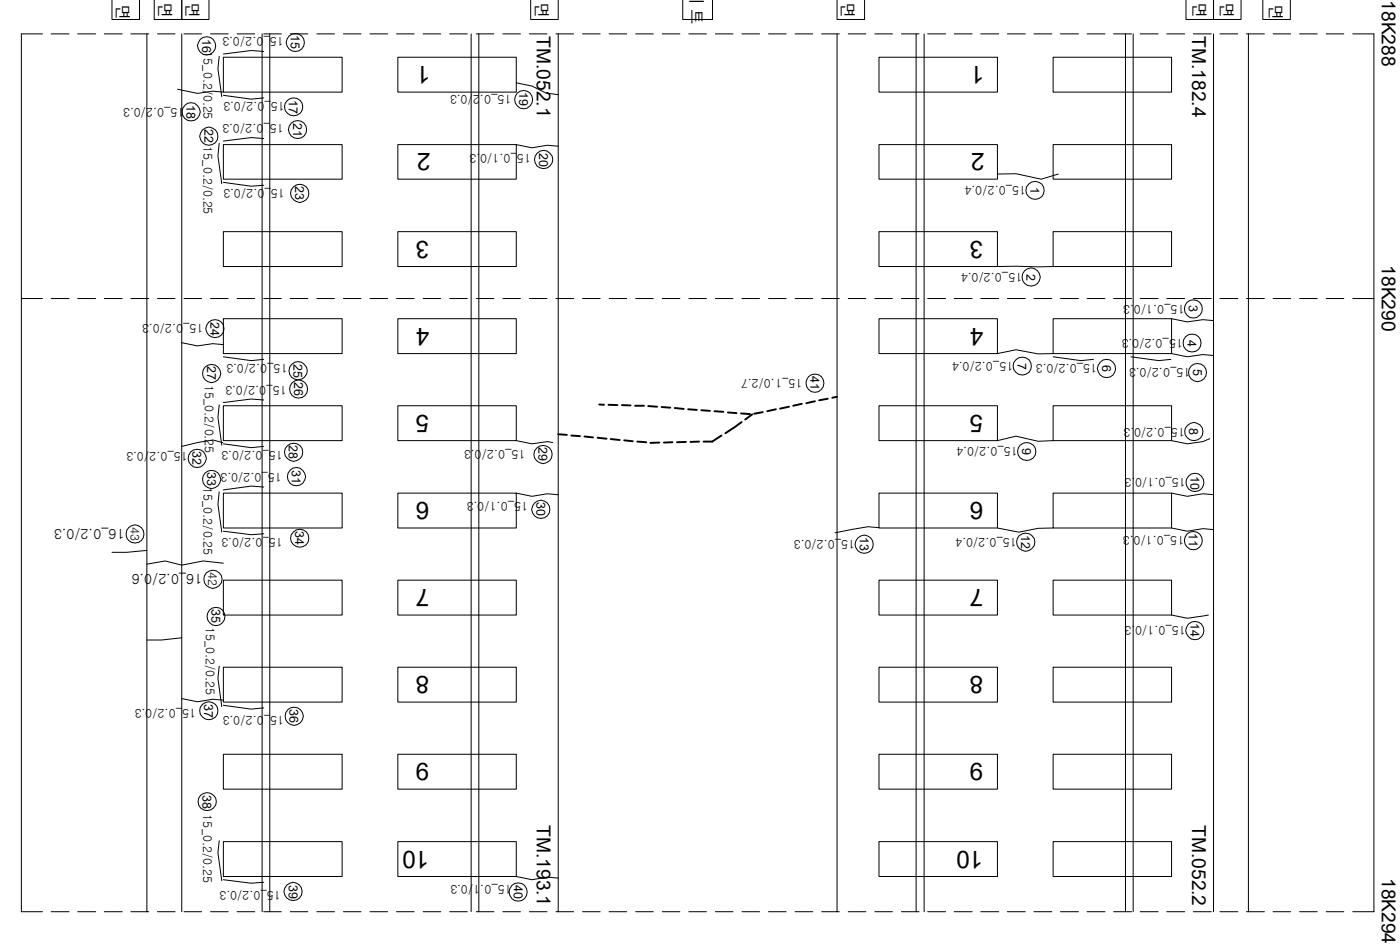

연번	순상	폭	연장	비고	연번	순상	폭	연장	비고
1	균열	0.2	mm	0.4	m	56			
2	균열	0.2	mm	0.4	m	57			
3	균열	0.1	mm	0.3	m	58			
4	균열	0.2	mm	0.3	m	59			
5	경계부 균열	0.2	mm	0.3	m	60			
6	경계부 균열	0.2	mm	0.3	m	61			
7	균열	0.2	mm	0.4	m	62			
8	균열	0.2	mm	0.3	m	63			
9	균열	0.2	mm	0.4	m	64			
10	균열	0.1	mm	0.3	m	65			
11	균열	0.1	mm	0.3	m	66			
12	균열	0.2	mm	0.4	m	67			
13	균열	0.2	mm	0.3	m	68			
14	균열	0.1	mm	0.3	m	69			
15	경계부 균열	0.2	mm	0.3	m	70			
16	경계부 균열	0.2	mm	0.3	m	71			
17	경계부 균열	0.2	mm	0.3	m	72			
18	균열	0.2	mm	0.3	m	73			
19	균열	0.2	mm	0.3	m	74			
20	균열	0.1	mm	0.3	m	75			
21	경계부 균열	0.2	mm	0.3	m	76			
22	경계부 균열	0.2	mm	0.3	m	77			
23	경계부 균열	0.2	mm	0.3	m	78			
24	균열	0.2	mm	0.3	m	79			
25	경계부 균열	0.2	mm	0.3	m	80			
26	경계부 균열	0.2	mm	0.3	m	81			
27	경계부 균열	0.2	mm	0.3	m	82			
28	경계부 균열	0.2	mm	0.3	m	83			
29	균열	0.2	mm	0.3	m	84			
30	균열	0.1	mm	0.3	m	85			
31	경계부 균열	0.2	mm	0.3	m	86			
32	균열	0.2	mm	0.3	m	87			
33	경계부 균열	0.2	mm	0.3	m	88			
34	경계부 균열	0.2	mm	0.3	m	89			
35	경계부 균열	0.2	mm	0.3	m	90			
36	경계부 균열	0.2	mm	0.3	m	91			
37	균열	0.2	mm	0.3	m	92			
38	경계부 균열	0.2	mm	0.3	m	93			
39	경계부 균열	0.2	mm	0.3	m	94			
40	균열	0.1	mm	0.3	m	95			
41	균열	0.1	mm	2.7	m	96			
42	균열	0.2	mm	0.6	m	97			
43	균열	0.2	mm	0.3	m	98			
44					99				
45					100				
46					101				
47					102				
48					103				
49					104				
50					105				
51					106				
52					107				
53					108				
54					109				
55					110				

시	행	사	공	역	명	공	역	사	과		관	연															
									계	연																	
KORAIL	한국철도공사	KOREA RAILROAD	2017년도 호남고속선 오송-광주송정간 콘크리트케도 점검용역			(주)한국구조물안전연구원 (주)한국토목안전연구원 (재)한국건설품질연구원		이	관	연	관	연															
													이	관	연	관	연										
																		이	관	연	관	연					
																							이	관	연	관	연