


호남고속선 장제터널-7(18.314~18.327km, S6)

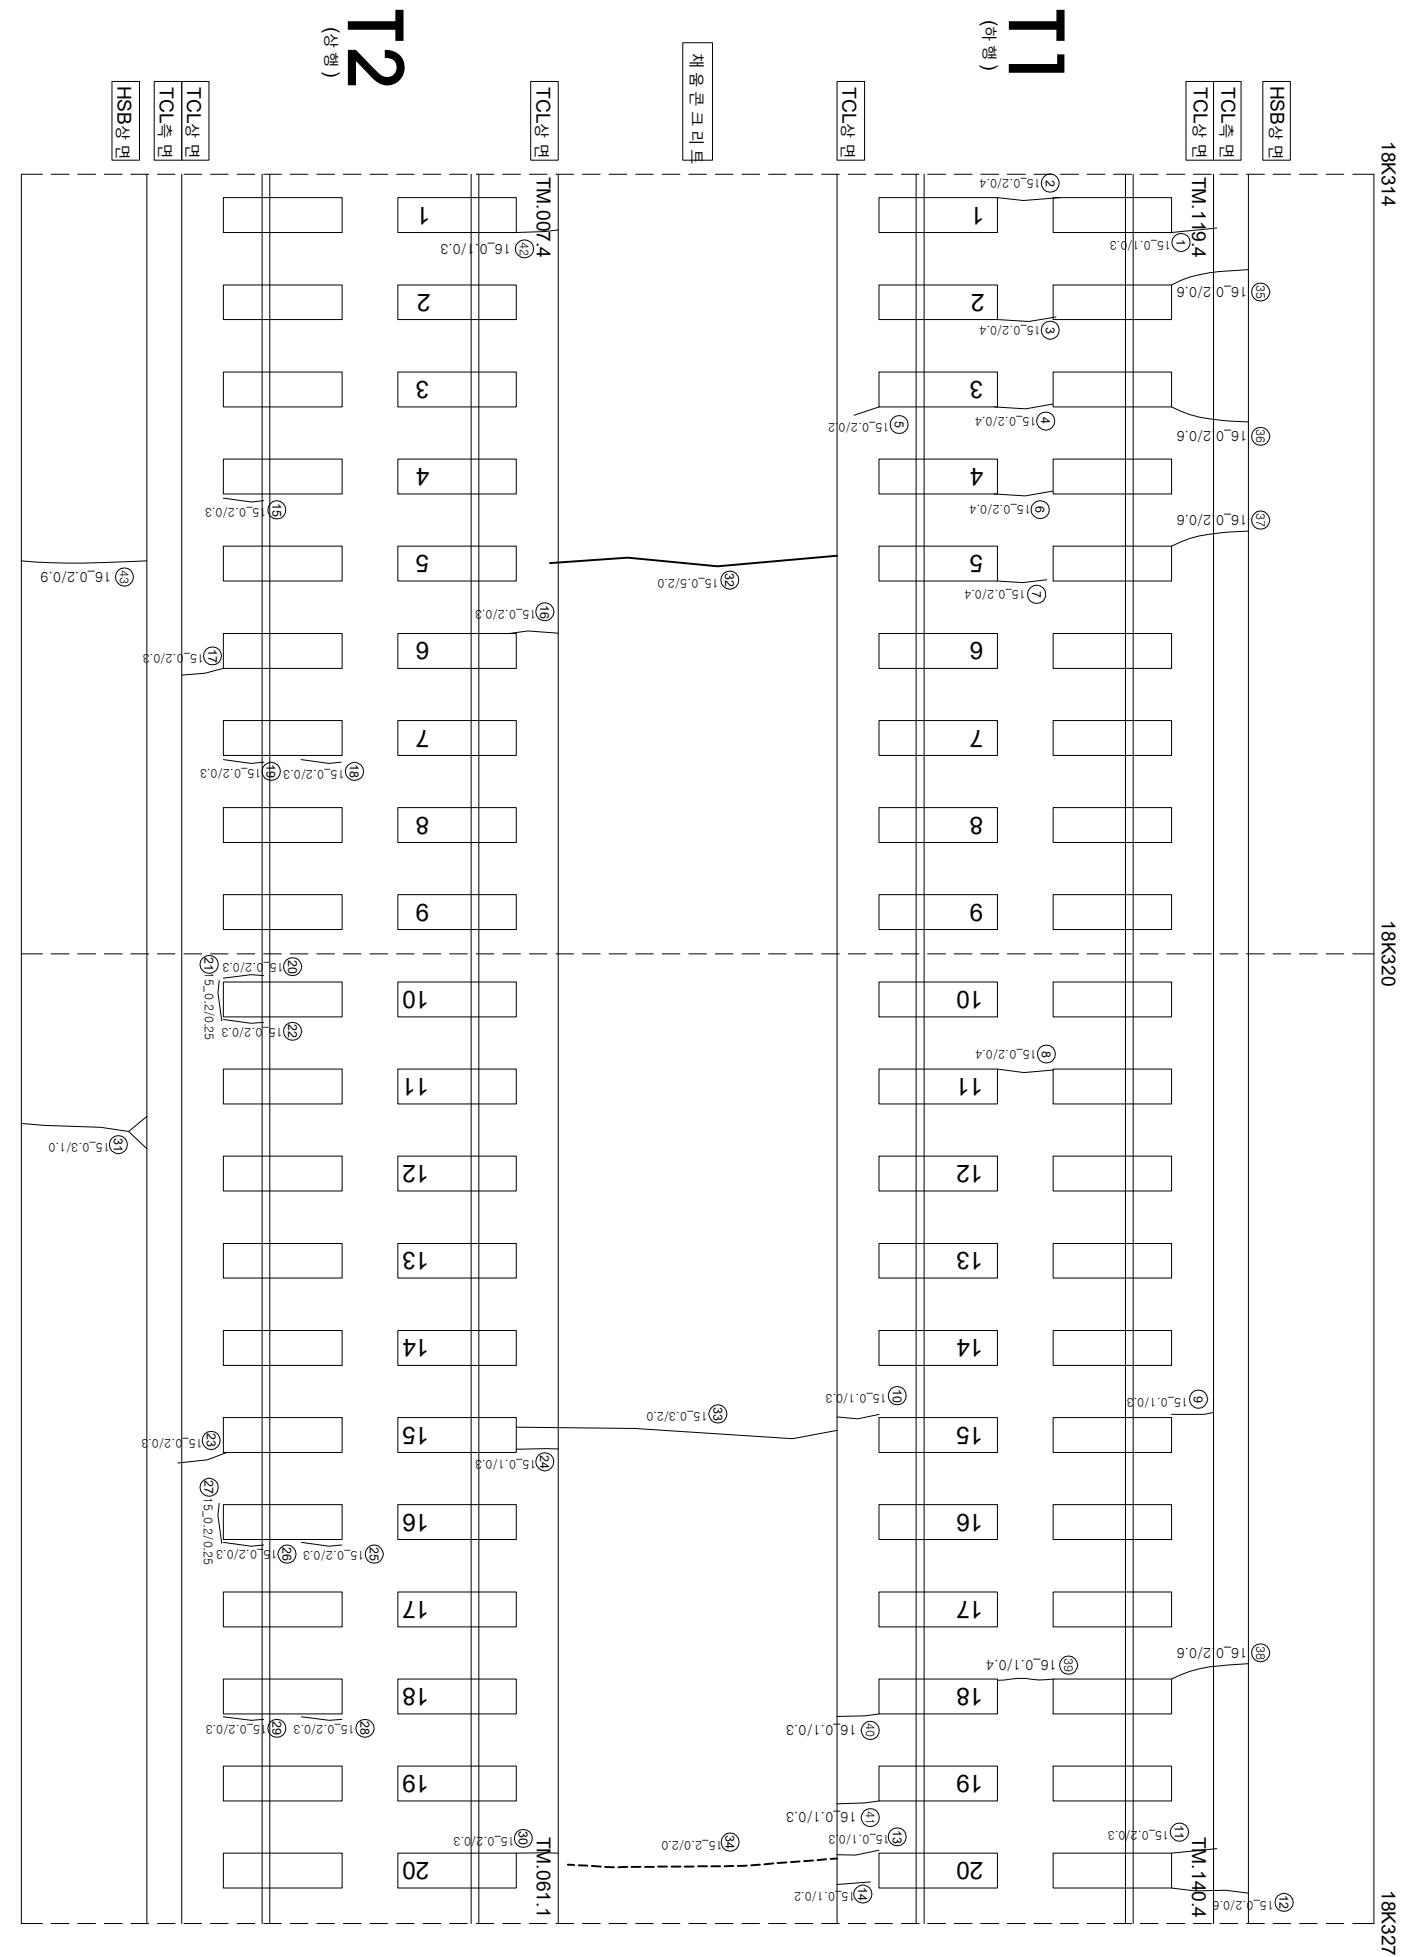

연번	순상	폭	연장	비고	연번	순상	폭	연장	비고
1	군열	0.1	mm	0.3 m	56				
2	군열	0.2	mm	0.4 m	57				
3	군열	0.2	mm	0.4 m	58				
4	군열	0.2	mm	0.4 m	59				
5	군열	0.2	mm	0.2 m	60				
6	군열	0.2	mm	0.4 m	61				
7	군열	0.2	mm	0.4 m	62				
8	군열	0.2	mm	0.4 m	63				
9	군열	0.1	mm	0.3 m	64				
10	군열	0.1	mm	0.3 m	65				
11	군열	0.2	mm	0.3 m	66				
12	군열	0.2	mm	0.6 m	67				
13	군열	0.1	mm	0.3 m	68				
14	군열	0.1	mm	0.2 m	69				
15	장계부군열	0.2	mm	0.3 m	70				
16	군열	0.2	mm	0.3 m	71				
17	장계부군열	0.2	mm	0.3 m	72				
18	장계부군열	0.2	mm	0.3 m	73				
19	장계부군열	0.2	mm	0.3 m	74				
20	장계부군열	0.2	mm	0.3 m	75				
21	장계부군열	0.2	mm	0.3 m	76				
22	장계부군열	0.2	mm	0.3 m	77				
23	군열	0.2	mm	0.3 m	78				
24	장계부군열	0.1	mm	0.3 m	79				
25	장계부군열	0.2	mm	0.3 m	80				
26	군열	0.2	mm	0.3 m	81				
27	군열	0.2	mm	0.3 m	82				
28	장계부군열	0.2	mm	0.3 m	83				
29	장계부군열	0.2	mm	0.3 m	84				
30	군열	0.2	mm	0.3 m	85				
31	군열	0.3	mm	1.0 m	86				
32	군열	0.5	mm	2.0 m	87				
33	군열	0.3	mm	2.0 m	88				
34	군열	2.0	mm	2.0 m	89				
35	군열	0.2	mm	0.6 m	90				
36	군열	0.2	mm	0.6 m	91				
37	군열	0.2	mm	0.6 m	92				
38	군열	0.2	mm	0.6 m	93				
39	군열	0.1	mm	0.4 m	94				
40	군열	0.1	mm	0.3 m	95				
41	군열	0.1	mm	0.3 m	96				
42	군열	0.1	mm	0.3 m	97				
43	군열	0.2	mm	0.9 m	98				
44					99				
45					100				
46					101				
47					102				
48					103				
49					104				
50					105				
51					106				
52					107				
53					108				
54					109				
55					110				