


호남고속선 장제터널_62(19.003~19.015km, S61)

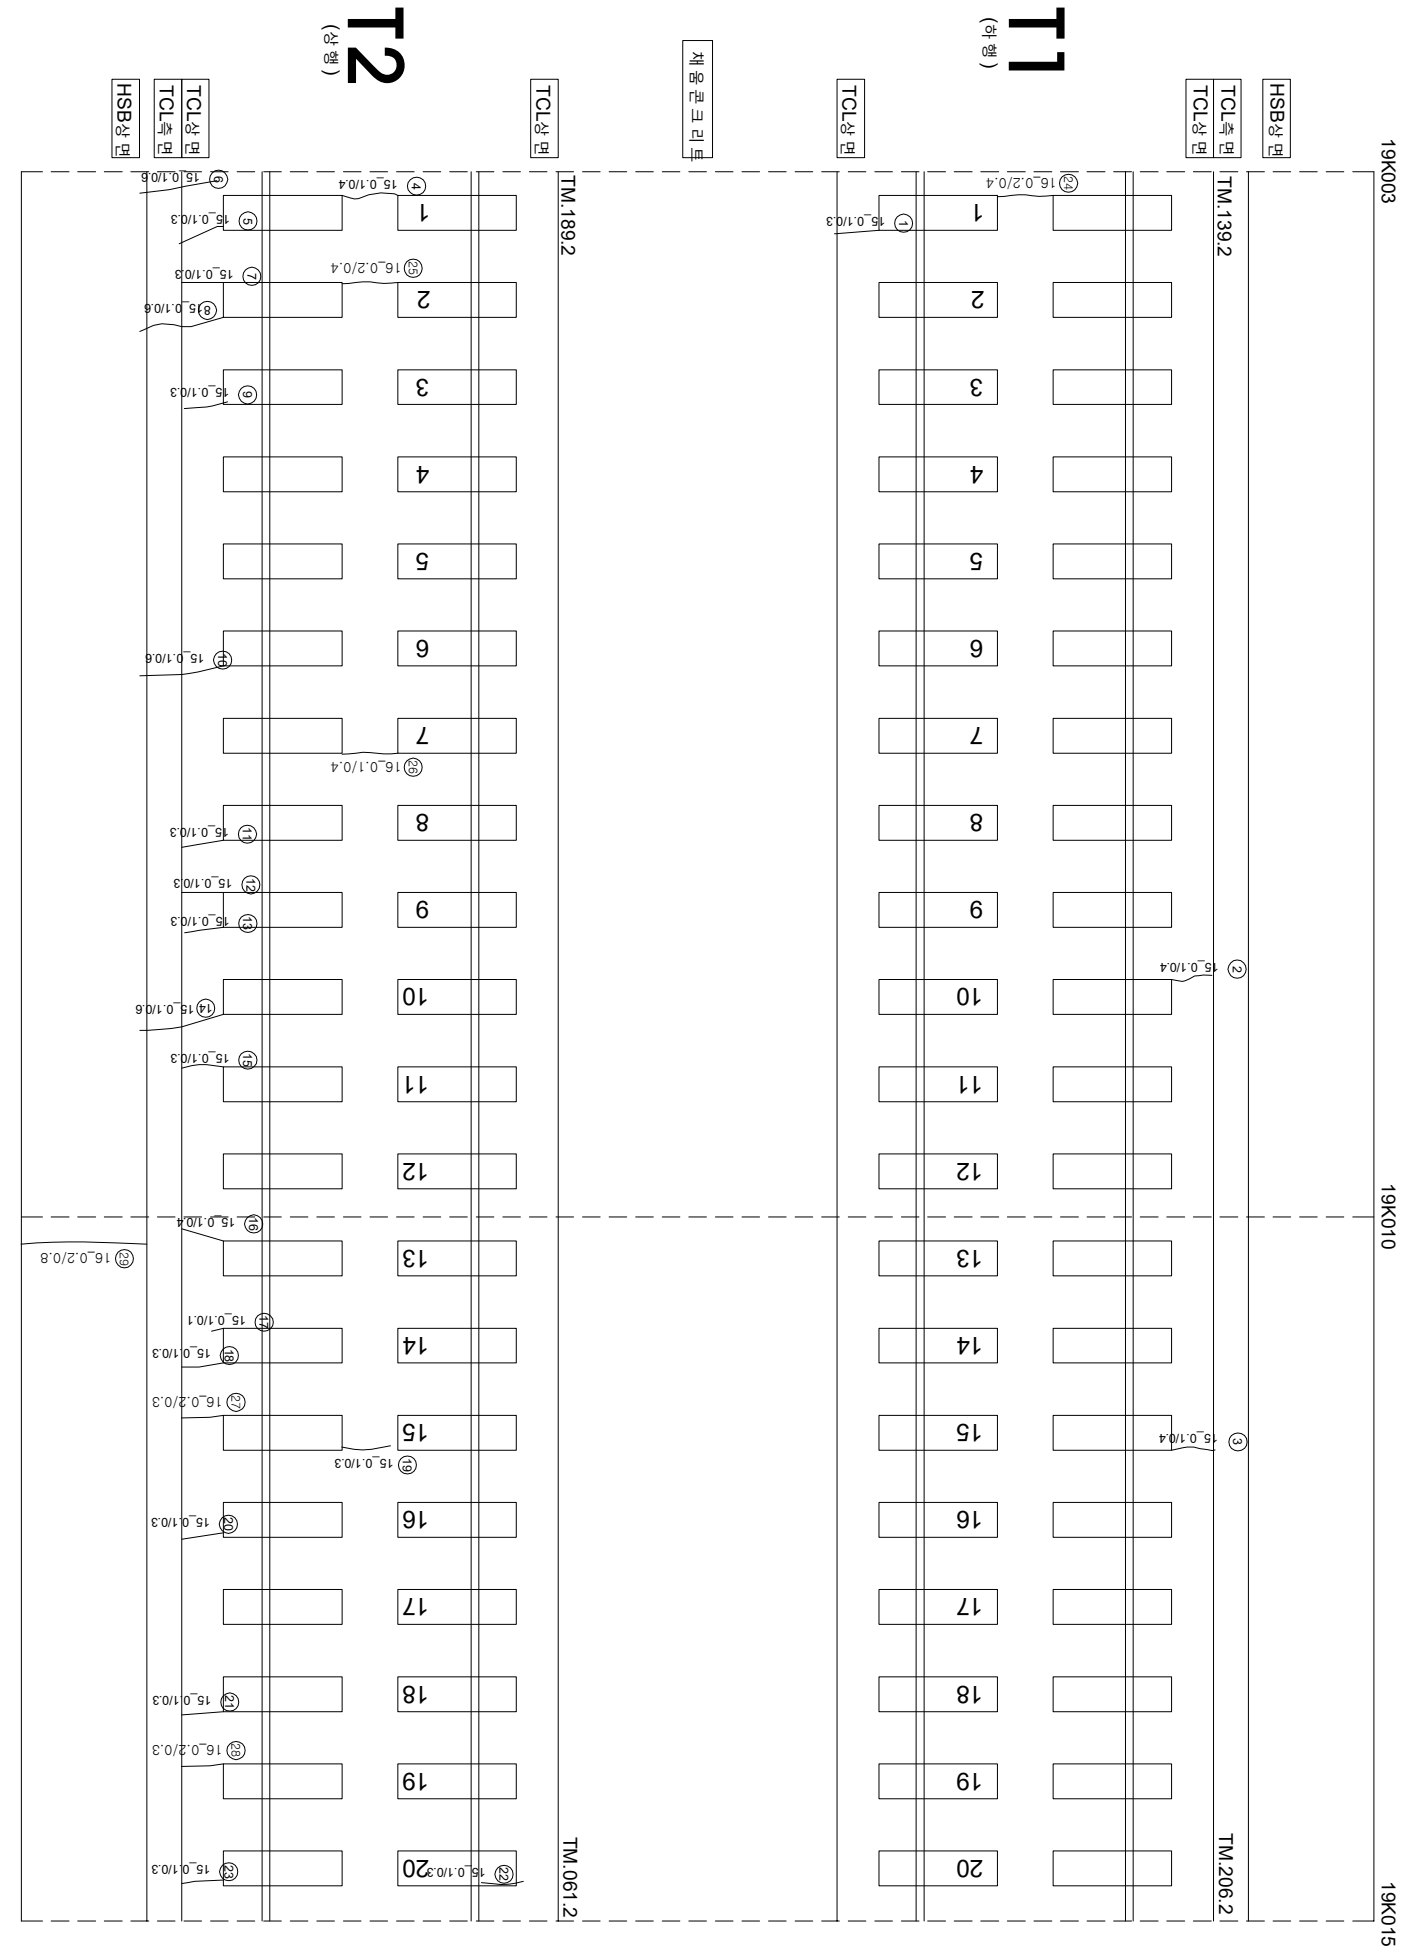

연번	산상	폭	연장	비고	연번	산상	폭	연장	비고
1	균열	0.1 mm	0.4 m		56				
2	균열	0.1 mm	0.4 m		57				
3	균열	0.1 mm	0.4 m		58				
4	균열	0.1 mm	0.4 m		59				
5	균열	0.1 mm	0.6 m		60				
6	균열	0.1 mm	0.3 m		61				
7	균열	0.1 mm	0.3 m		62				
8	균열	0.1 mm	0.6 m		63				
9	균열	0.1 mm	0.3 m		64				
10	균열	0.1 mm	0.6 m		65				
11	균열	0.1 mm	0.3 m		66				
12	균열	0.1 mm	0.3 m		67				
13	균열	0.1 mm	0.3 m		68				
14	균열	0.1 mm	0.6 m		69				
15	균열	0.1 mm	0.3 m		70				
16	균열	0.1 mm	0.4 m		71				
17	균열	0.1 mm	0.1 m		72				
18	균열	0.1 mm	0.3 m		73				
19	균열	0.1 mm	0.3 m		74				
20	균열	0.1 mm	0.3 m		75				
21	균열	0.1 mm	0.3 m		76				
22	균열	0.1 mm	0.3 m		77				
23	균열	0.1 mm	0.3 m		78				
24	균열	0.2 mm	0.4 m		79				
25	균열	0.2 mm	0.4 m		80				
26	균열	0.1 mm	0.4 m		81				
27	균열	0.2 mm	0.3 m		82				
28	균열	0.2 mm	0.3 m		83				
29	균열	0.2 mm	0.8 m		84				
30					85				
31					86				
32					87				
33					88				
34					89				
35					90				
36					91				
37					92				
38					93				
39					94				
40					95				
41					96				
42					97				
43					98				
44					99				
45					100				
46					101				
47					102				
48					103				
49					104				
50					105				
51					106				
52					107				
53					108				
54					109				
55					110				

시	행	사	영	역	명	용	여	사	이			영	단	기	표	기	표	기	표																			
									과	업	임									지	장	소	여	자	기	타												
KORAIL	한국철도공사	KOREA RAILROAD	2017년도 호남고속선	오송-광주승강간	콘크리트케드	점검구역	(주) 한국국조물안전연구원 (주) 한국도로안전연구원 (재) 한국건설품질연구원	관문강 김경기 윤석기	영원	0.2220 (0.3m이하 : 흑색) 0.4620 (0.3m초과 0.5m이하 : 황색) 0.8620 (0.5m초과 1.0m미만 : 적색) 1.0020 (1.0m이상 : 분홍색)	천목도상본리 망상 박리·박락·파손 번태	차로분리 철타노출 누수흡운부 시금(어음본리, 총본리)	기타	표	기	표	기	표																				
																			과	업	임	지	장	소	여	자	기	타										
																													과	업	임	지	장	소	여	자	기	타