


호남고속선 장제터널_9(18.339~18.351km, S8)

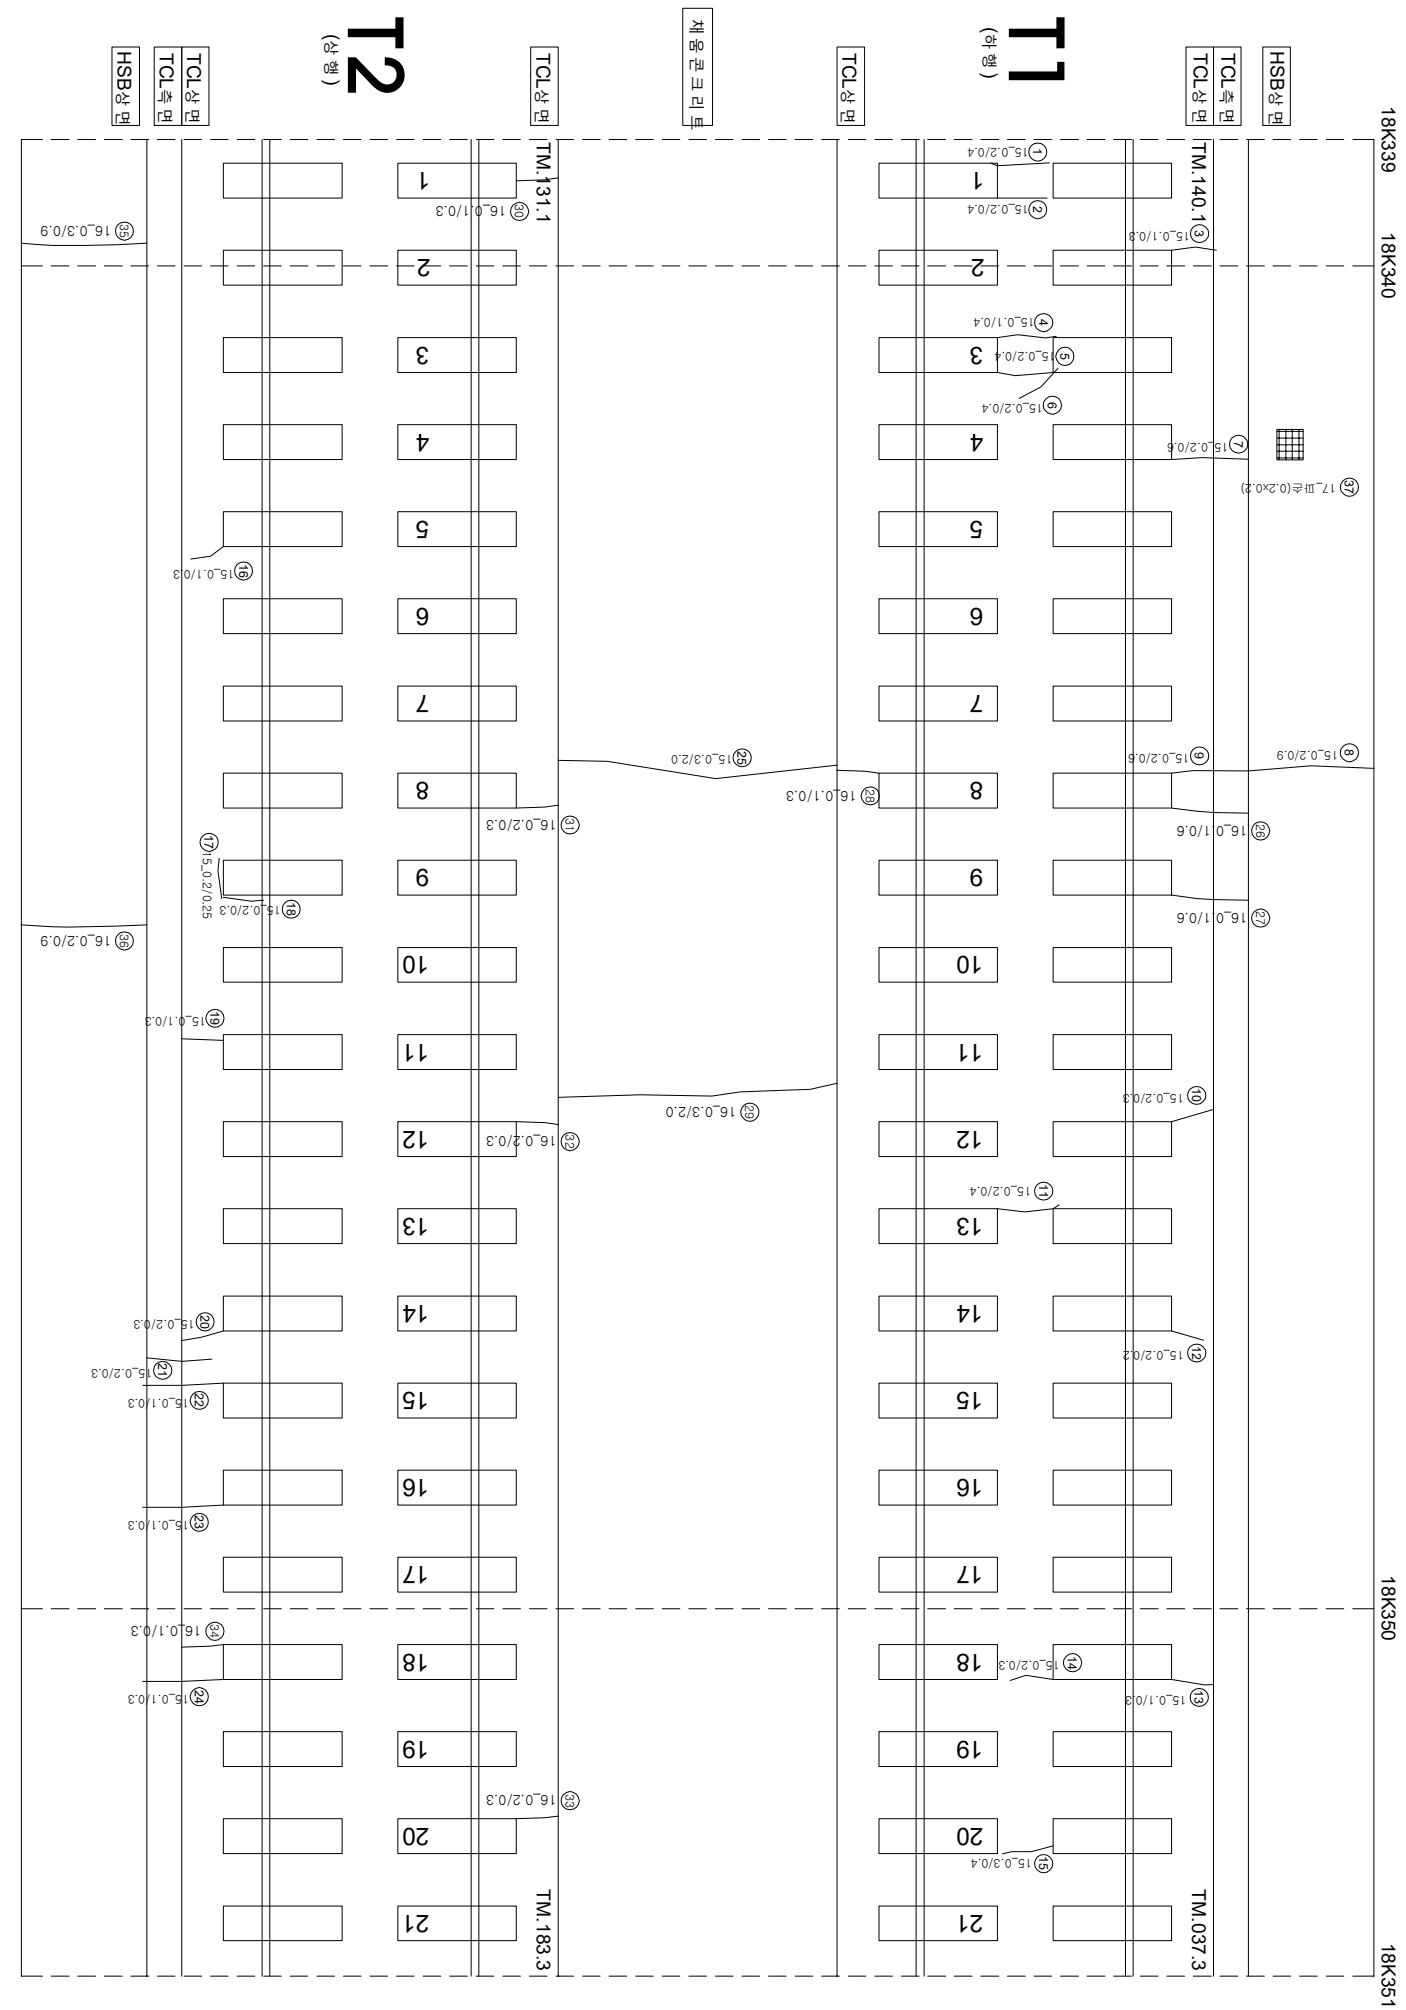

연번	순상	폭	연장	비고	연번	순상	폭	연장	비고
1	구월	0.2	mm	0.4	m	56			
2	구월	0.2	mm	0.4	m	57			
3	구월	0.1	mm	0.3	m	58			
4	구월	0.1	mm	0.4	m	59			
5	구월	0.2	mm	0.4	m	60			
6	구월	0.2	mm	0.4	m	61			
7	구월	0.2	mm	0.6	m	62			
8	구월	0.2	mm	0.9	m	63			
9	구월	0.2	mm	0.6	m	64			
10	구월	0.2	mm	0.3	m	65			
11	구월	0.2	mm	0.4	m	66			
12	구월	0.2	mm	0.2	m	67			
13	구월	0.1	mm	0.3	m	68			
14	구월	0.2	mm	0.3	m	69			
15	구월	0.3	mm	0.4	m	70			
16	구월	0.1	mm	0.3	m	71			
17	장계부 구월	0.2	mm	0.3	m	72			
18	장계부 구월	0.2	mm	0.3	m	73			
19	구월	0.1	mm	0.3	m	74			
20	구월	0.2	mm	0.3	m	75			
21	구월	0.2	mm	0.3	m	76			
22	구월	0.1	mm	0.3	m	77			
23	구월	0.2	mm	0.3	m	78			
24	구월	0.1	mm	0.3	m	79			
25	구월	0.3	mm	2.0	m	80			
26	구월	0.1	mm	0.6	m	81			
27	구월	0.1	mm	0.6	m	82			
28	구월	0.1	mm	0.3	m	83			
29	구월	0.3	mm	2.0	m	84			
30	구월	0.1	mm	0.3	m	85			
31	구월	0.2	mm	0.3	m	86			
32	구월	0.2	mm	0.3	m	87			
33	구월	0.2	mm	0.3	m	88			
34	구월	0.1	mm	0.3	m	89			
35	구월	0.3	mm	0.9	m	90			
36	구월	0.2	mm	0.9	m	91			
37	파승	0.2	m	0.2	m	92	신구		
38						93			
39						94			
40						95			
41						96			
42						97			
43						98			
44						99			
45						100			
46						101			
47						102			
48						103			
49						104			
50						105			
51						106			
52						107			
53						108			
54						109			
55						110			