호남고속선 장재터널_84(19.277~19.290km, S83)

외관조사망도 번호
U5_장재터널_84(19k277~19k290)

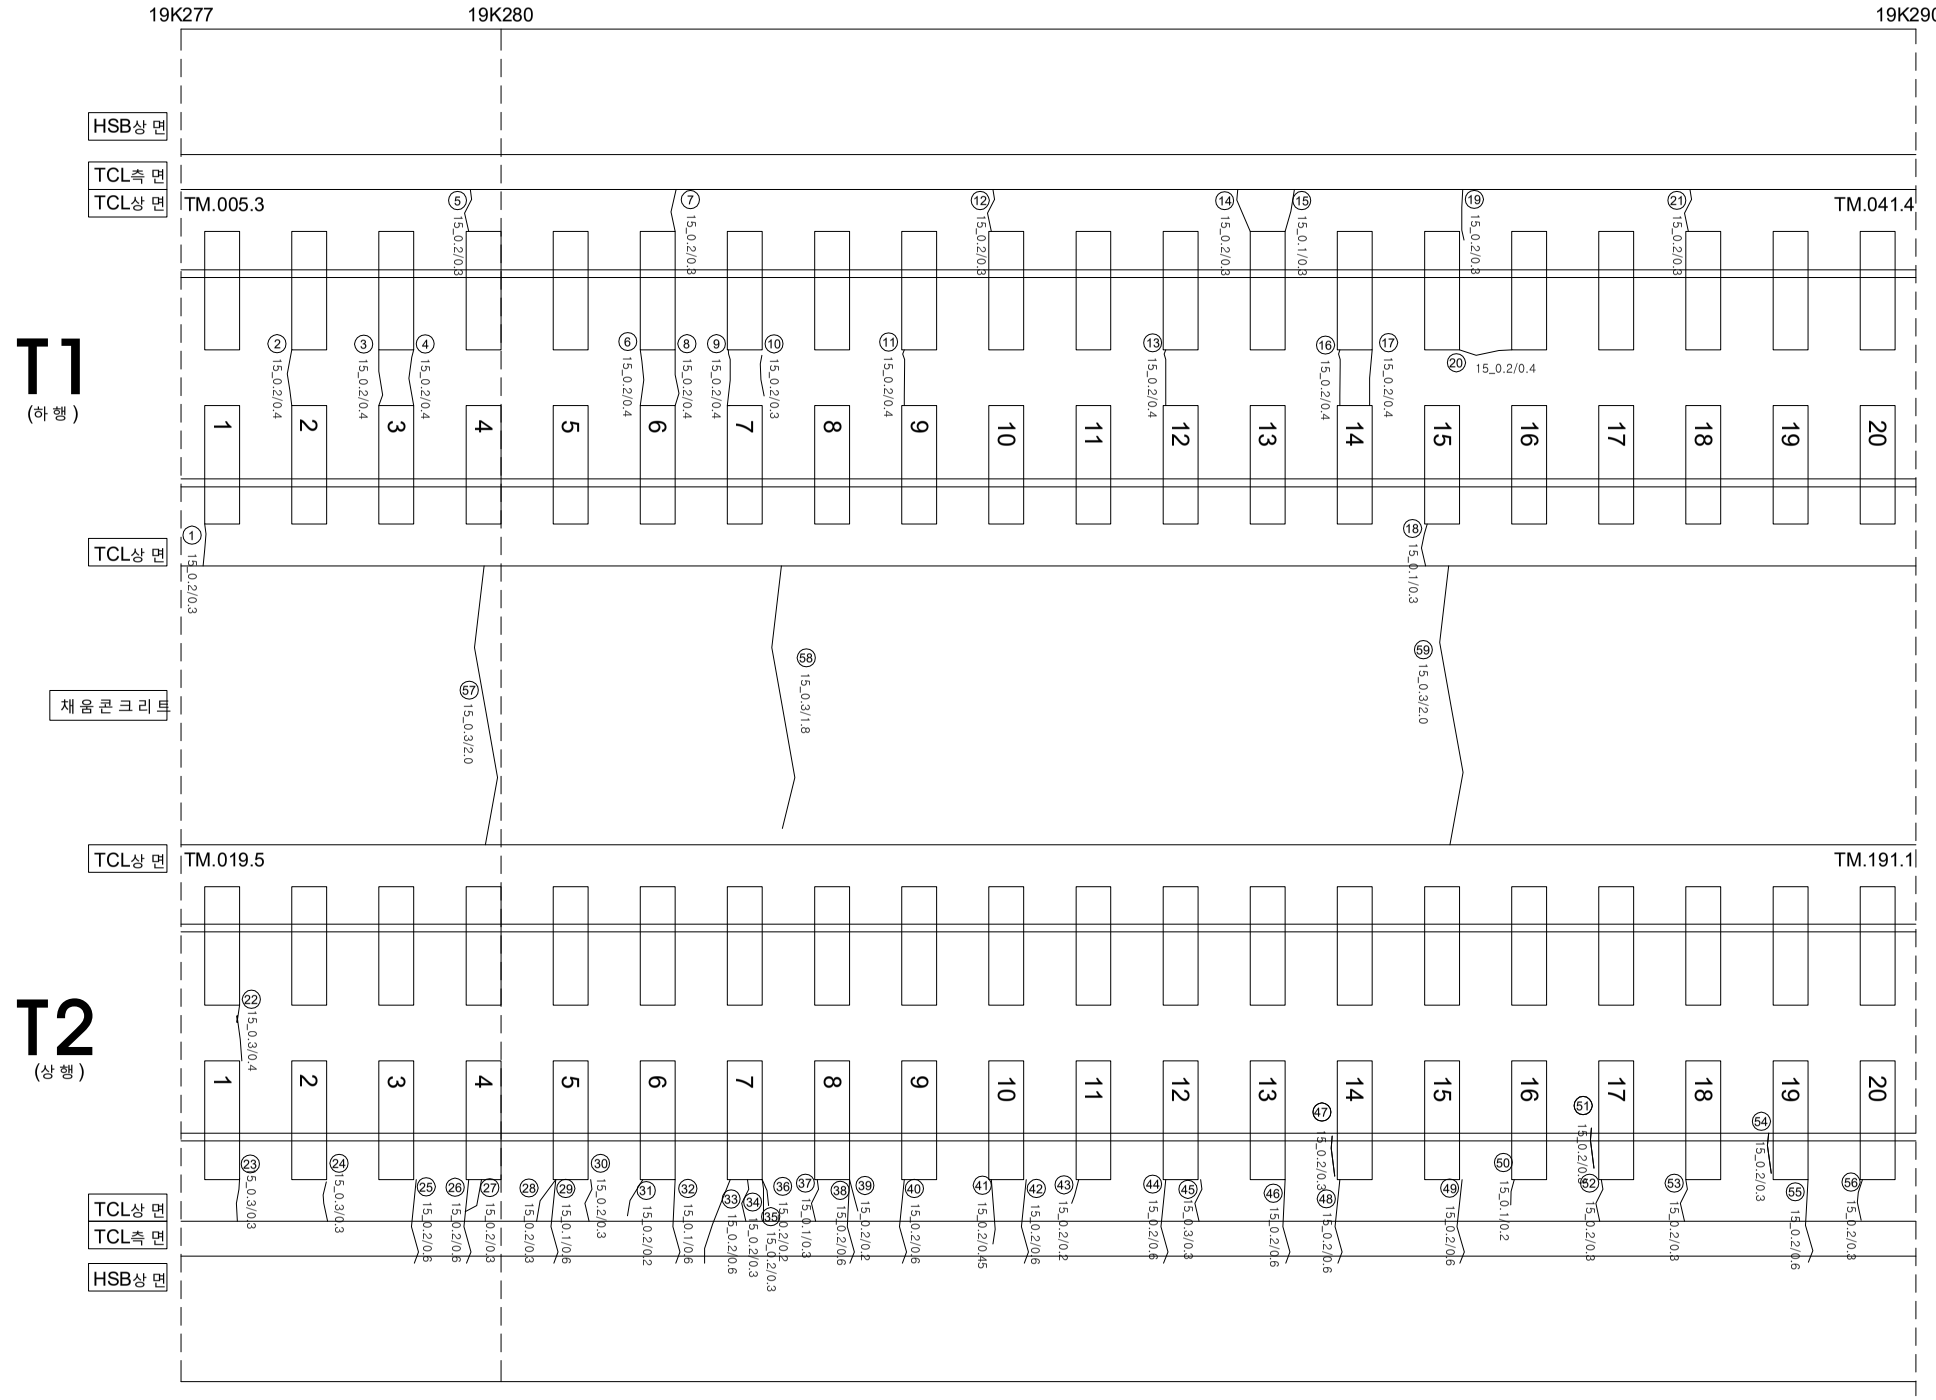

연번	손상	폭		연장		비고	연번	손상	폭		연장		비고
1	균열	0.2	㎜	0.3	m		56	균열	0.2	㎜	0.3	m	
2	균열	0.2	㎜	0.4	m		57	균열	0.3	㎜	2.0	m	
3	균열	0.2	㎜	0.4	m		58	균열	0.3	㎜	1.8	m	
4	균열	0.2	㎜	0.4	m		59	균열	0.3	㎜	2.0	m	
5	균열	0.2	㎜	0.3	m		60						
6	균열	0.2	㎜	0.4	m		61						
7	균열	0.2	㎜	0.3	m		62						
8	균열	0.2	㎜	0.4	m		63						
9	균열	0.2	㎜	0.4	m		64						
10	균열	0.2	㎜	0.3	m		65						
11	균열	0.2	㎜	0.4	m		66						
12	균열	0.2	㎜	0.3	m		67						
13	균열	0.2	㎜	0.4	m		68						
14	균열	0.2	㎜	0.3	m		69						
15	균열	0.1	㎜	0.3	m		70						
16	균열	0.2	㎜	0.4	m		71						
17	균열	0.2	㎜	0.4	m		72						
18	균열	0.1	㎜	0.3	m		73						
19	균열	0.2	㎜	0.3	m		74						
20	균열	0.2	㎜	0.4	m		75						
21	균열	0.2	㎜	0.3	m		76						
22	균열	0.3	㎜	0.4	m		77						
23	균열	0.3	㎜	0.3	m		78						
24	균열	0.3	㎜	0.3	m		79						
25	균열	0.2	㎜	0.6	m		80						
26	균열	0.2	㎜	0.6	m		81						
27	균열	0.2	㎜	0.3	m		82						
28	균열	0.2	㎜	0.3	m		83						
29	균열	0.1	㎜	0.6	m		84						
30	균열	0.2	㎜	0.3	m		85						
31	균열	0.2	㎜	0.2	m		86						
32	균열	0.1	㎜	0.6	m		87						
33	균열	0.2	㎜	0.6	m		88						
34	균열	0.2	㎜	0.3	m		89						
35	균열	0.2	㎜	0.3	m		90						
36	균열	0.2	㎜	0.2	m		91						
37	균열	0.1	㎜	0.3	m		92						
38	균열	0.2	㎜	0.6	m		93						
39	균열	0.2	㎜	0.2	m		94						
40	균열	0.2	㎜	0.6	m		95						
41	균열	0.2	㎜	0.45	m		96						
42	균열	0.2	㎜	0.6	m		97						
43	균열	0.2	㎜	0.2	m		98						
44	균열	0.2	㎜	0.6	m		99						
45	균열	0.3	㎜	0.3	m		100						
46	균열	0.2	㎜	0.6	m		101						
47	경계부 균열	0.2	㎜	0.3	m		102						
48	균열	0.2	㎜	0.6	m		103						
49	균열	0.2	㎜	0.6	m		104						
50	균열	0.1	㎜	0.2	m		105						
51	경계부 균열	0.2	㎜	0.3	m		106						
52	균열	0.2	㎜	0.3	m		107						
53	균열	0.2	㎜	0.3	m		108						
54	경계부 균열	0.2	㎜	0.3	m		109						
55	균열	0.2	㎜	0.6	m		110						

시 행 사	용 역 명	용 역 사	과 업 책 임 자	참 여 자 분 야 별 책 임 자	균열
KORAIL 한국철도공사 KOREA RAILROAD	2017년도 호남고속선 오송-광주송정간 콘크리트궤도 점검용역	(주)한국구조물안전연구원 (주)한국국토안전연구원 (재)한국건설품질연구원	이 복 영	라 윤 강 김 경 기 윤 석 기	

0.2/2.0 **(0.3㎜이하 : 흑색)**	침목도상분리	재료분리	
0.4/2.0 **(0.3㎜초과 0.5㎜이하 : 청색)**	망상	철근노출	
0.6/2.0 **(0.5㎜초과 1.0㎜미만 : 적색)**	박리,박락,파손	누수,습윤부	
1.0/2.0 **(1.0㎜이상 : 분홍색)**	백태	시공이음분리,층분리	