


호남고속선 장제터널_89(19.340~19.352km, S88)

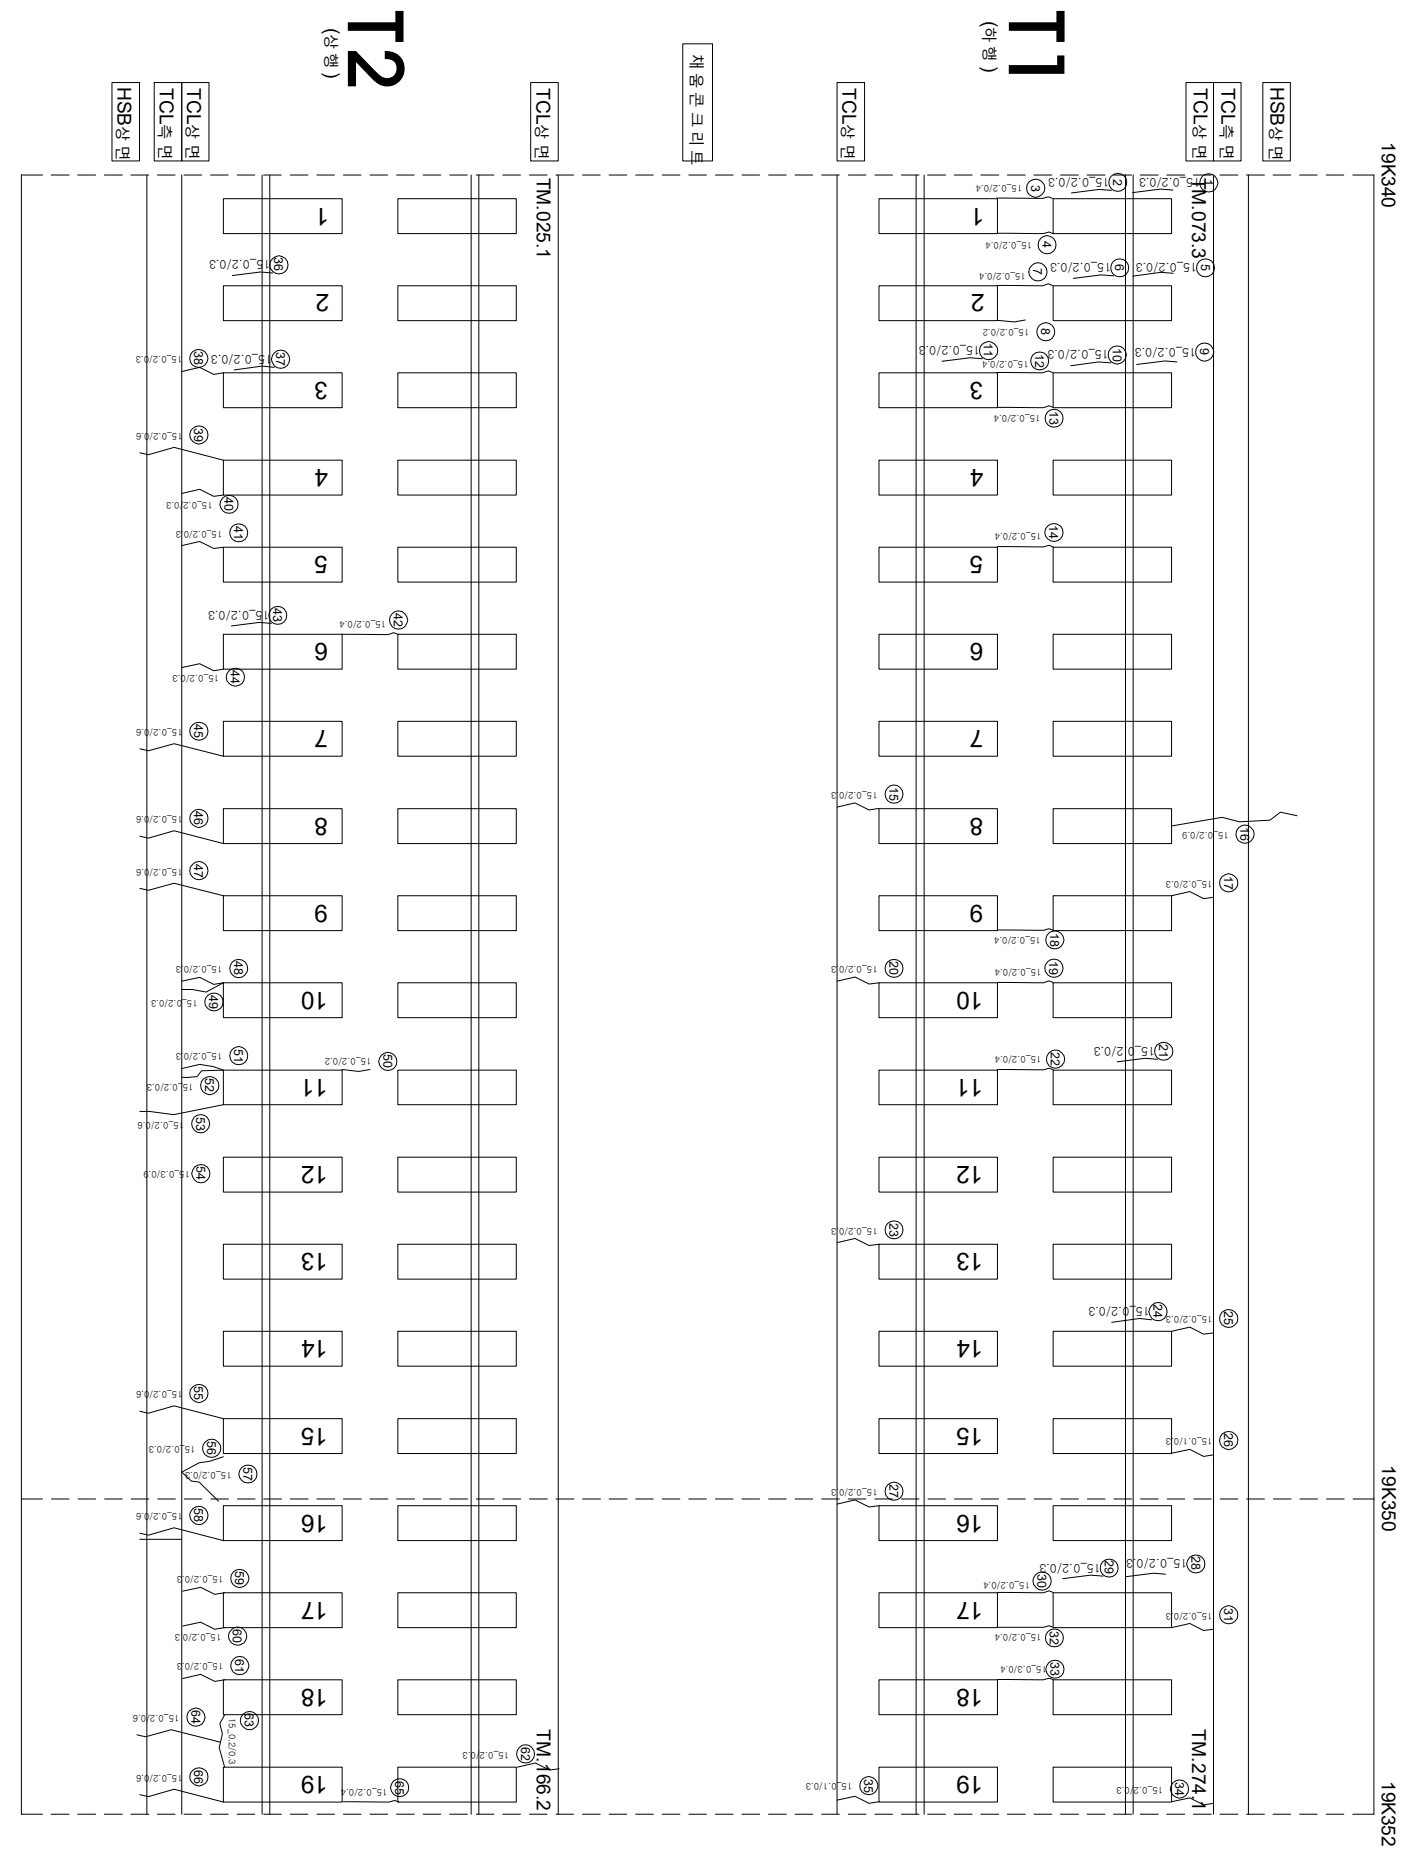

연번	순차	특	연장	비고	연번	순차	특	연장	비고
1	강제부 군열	0.2 mm	0.3 m		56	군열	0.2 mm	0.3 m	
2	강제부 군열	0.2 mm	0.3 m	57	군열	0.2 mm	0.3 m		
3	군열	0.2 mm	0.4 m	58	군열	0.2 mm	0.6 m		
4	군열	0.2 mm	0.4 m	59	군열	0.2 mm	0.3 m		
5	강제부 군열	0.2 mm	0.3 m	60	군열	0.2 mm	0.3 m		
6	강제부 군열	0.2 mm	0.3 m	61	군열	0.2 mm	0.3 m		
7	군열	0.2 mm	0.4 m	62	군열	0.2 mm	0.3 m		
8	군열	0.2 mm	0.2 m	63	군열	0.2 mm	0.3 m		
9	강제부 군열	0.2 mm	0.3 m	64	군열	0.2 mm	0.6 m		
10	강제부 군열	0.2 mm	0.3 m	65	군열	0.2 mm	0.4 m		
11	군열	0.2 mm	0.4 m	66	군열	0.2 mm	0.6 m		
12	군열	0.2 mm	0.3 m	67					
13	군열	0.2 mm	0.4 m	68					
14	군열	0.2 mm	0.4 m	69					
15	군열	0.2 mm	0.3 m	70					
16	군열	0.2 mm	0.9 m	71					
17	군열	0.2 mm	0.3 m	72					
18	군열	0.2 mm	0.4 m	73					
19	군열	0.2 mm	0.4 m	74					
20	군열	0.2 mm	0.3 m	75					
21	강제부 군열	0.2 mm	0.3 m	76					
22	군열	0.2 mm	0.4 m	77					
23	군열	0.2 mm	0.3 m	78					
24	강제부 군열	0.2 mm	0.3 m	79					
25	군열	0.2 mm	0.3 m	80					
26	강제부 군열	0.1 mm	0.3 m	81					
27	군열	0.2 mm	0.3 m	82					
28	군열	0.2 mm	0.3 m	83					
29	강제부 군열	0.2 mm	0.3 m	84					
30	군열	0.2 mm	0.4 m	85					
31	군열	0.2 mm	0.3 m	86					
32	군열	0.2 mm	0.4 m	87					
33	군열	0.3 mm	0.4 m	88					
34	군열	0.2 mm	0.3 m	89					
35	군열	0.1 mm	0.3 m	90					
36	강제부 군열	0.2 mm	0.3 m	91					
37	강제부 군열	0.2 mm	0.3 m	92					
38	군열	0.2 mm	0.3 m	93					
39	군열	0.2 mm	0.6 m	94					
40	군열	0.2 mm	0.3 m	95					
41	군열	0.2 mm	0.3 m	96					
42	군열	0.2 mm	0.4 m	97					
43	강제부 군열	0.2 mm	0.3 m	98					
44	군열	0.2 mm	0.3 m	99					
45	군열	0.2 mm	0.6 m	100					
46	군열	0.2 mm	0.6 m	101					
47	군열	0.2 mm	0.6 m	102					
48	군열	0.2 mm	0.3 m	103					
49	군열	0.2 mm	0.3 m	104					
50	군열	0.2 mm	0.2 m	105					
51	군열	0.2 mm	0.3 m	106					
52	군열	0.2 mm	0.3 m	107					
53	군열	0.2 mm	0.6 m	108					
54	군열	0.3 mm	0.3 m	109					
55	군열	0.2 mm	0.6 m	110					

[illegible]