


호남고속선 장제터널_92(19.377~19.390km, S91)

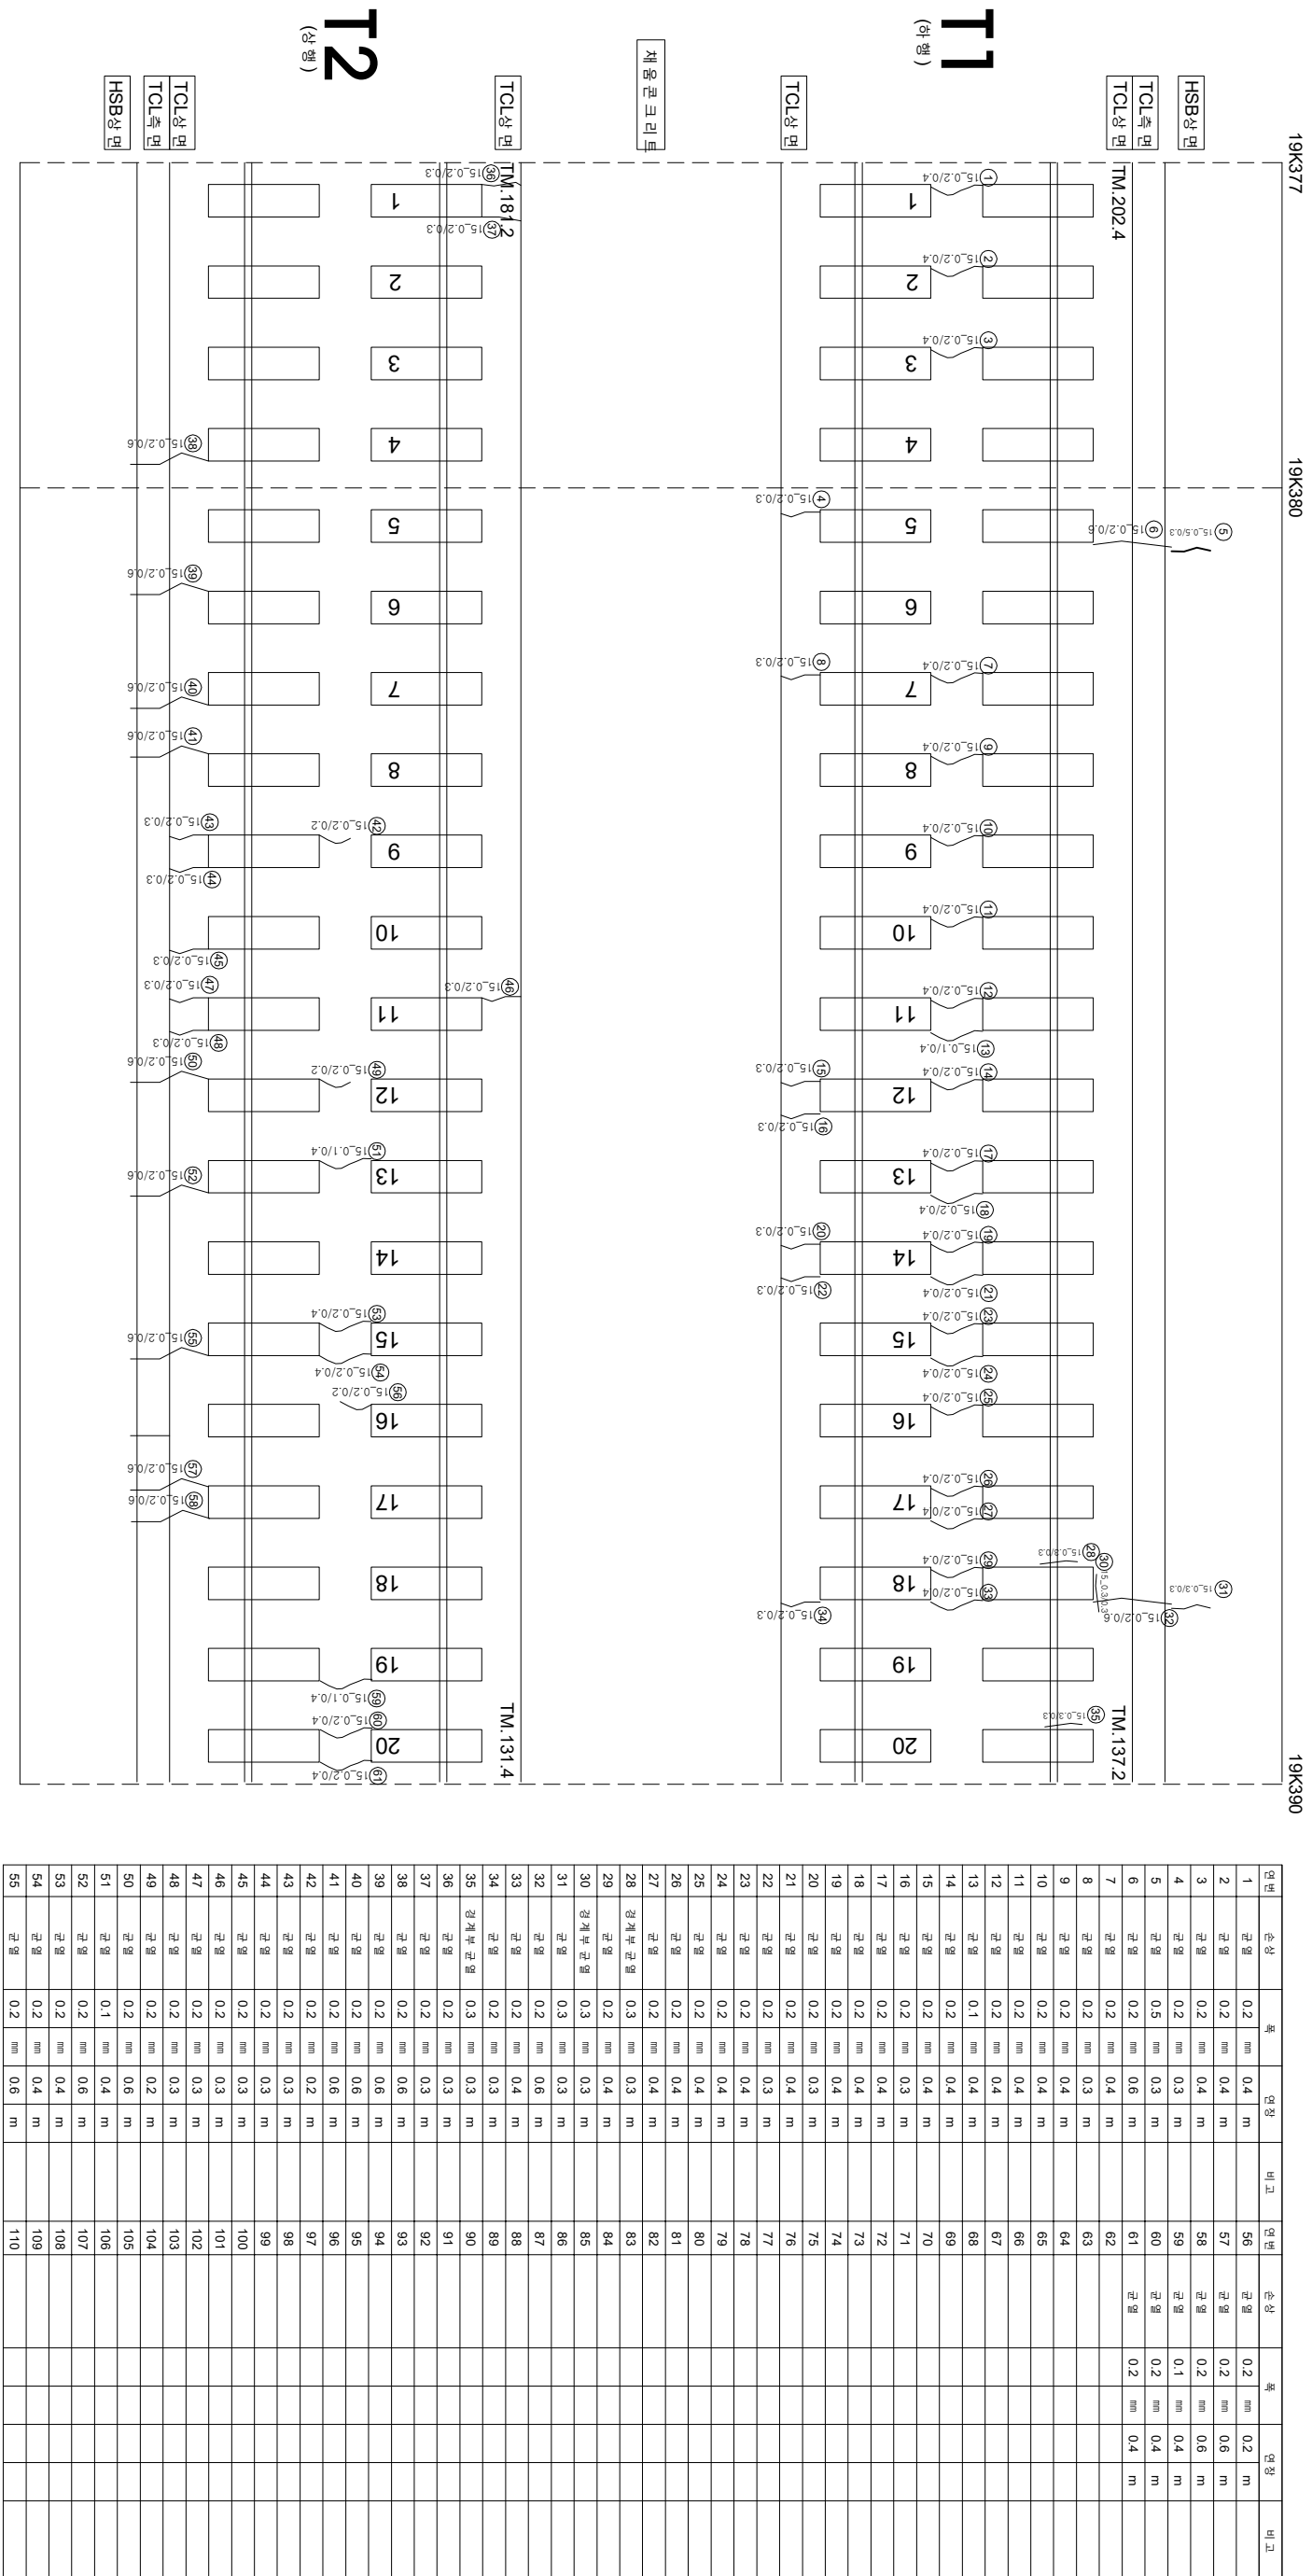

시	행	사	영	여	영	공	여	사	이	복	영	간	0.2220 (0.3mm이하 : 흑색) 0.4820 (0.3mm초과 0.5mm이하 : 청색) 0.6620 (0.5mm초과 1.0mm이하 : 적색) 1.0020 (1.0mm이상 : 분홍색)	원목도상본리 망상 바리,바락,바손 뱀태 양양	재료본리 철근노출 누수수문부 시공이음본리,홍본리
KORAIL 한국철도공사 KOREA RAILROAD													2017년도 화남고속선 오송-광주승강간 콘크리트케도 정검영역		