


호남고속선 장재터널_118(19.702~19.715km, S117)

외관조사망도 번호

U5_장재터널_118(19K702~19K715)

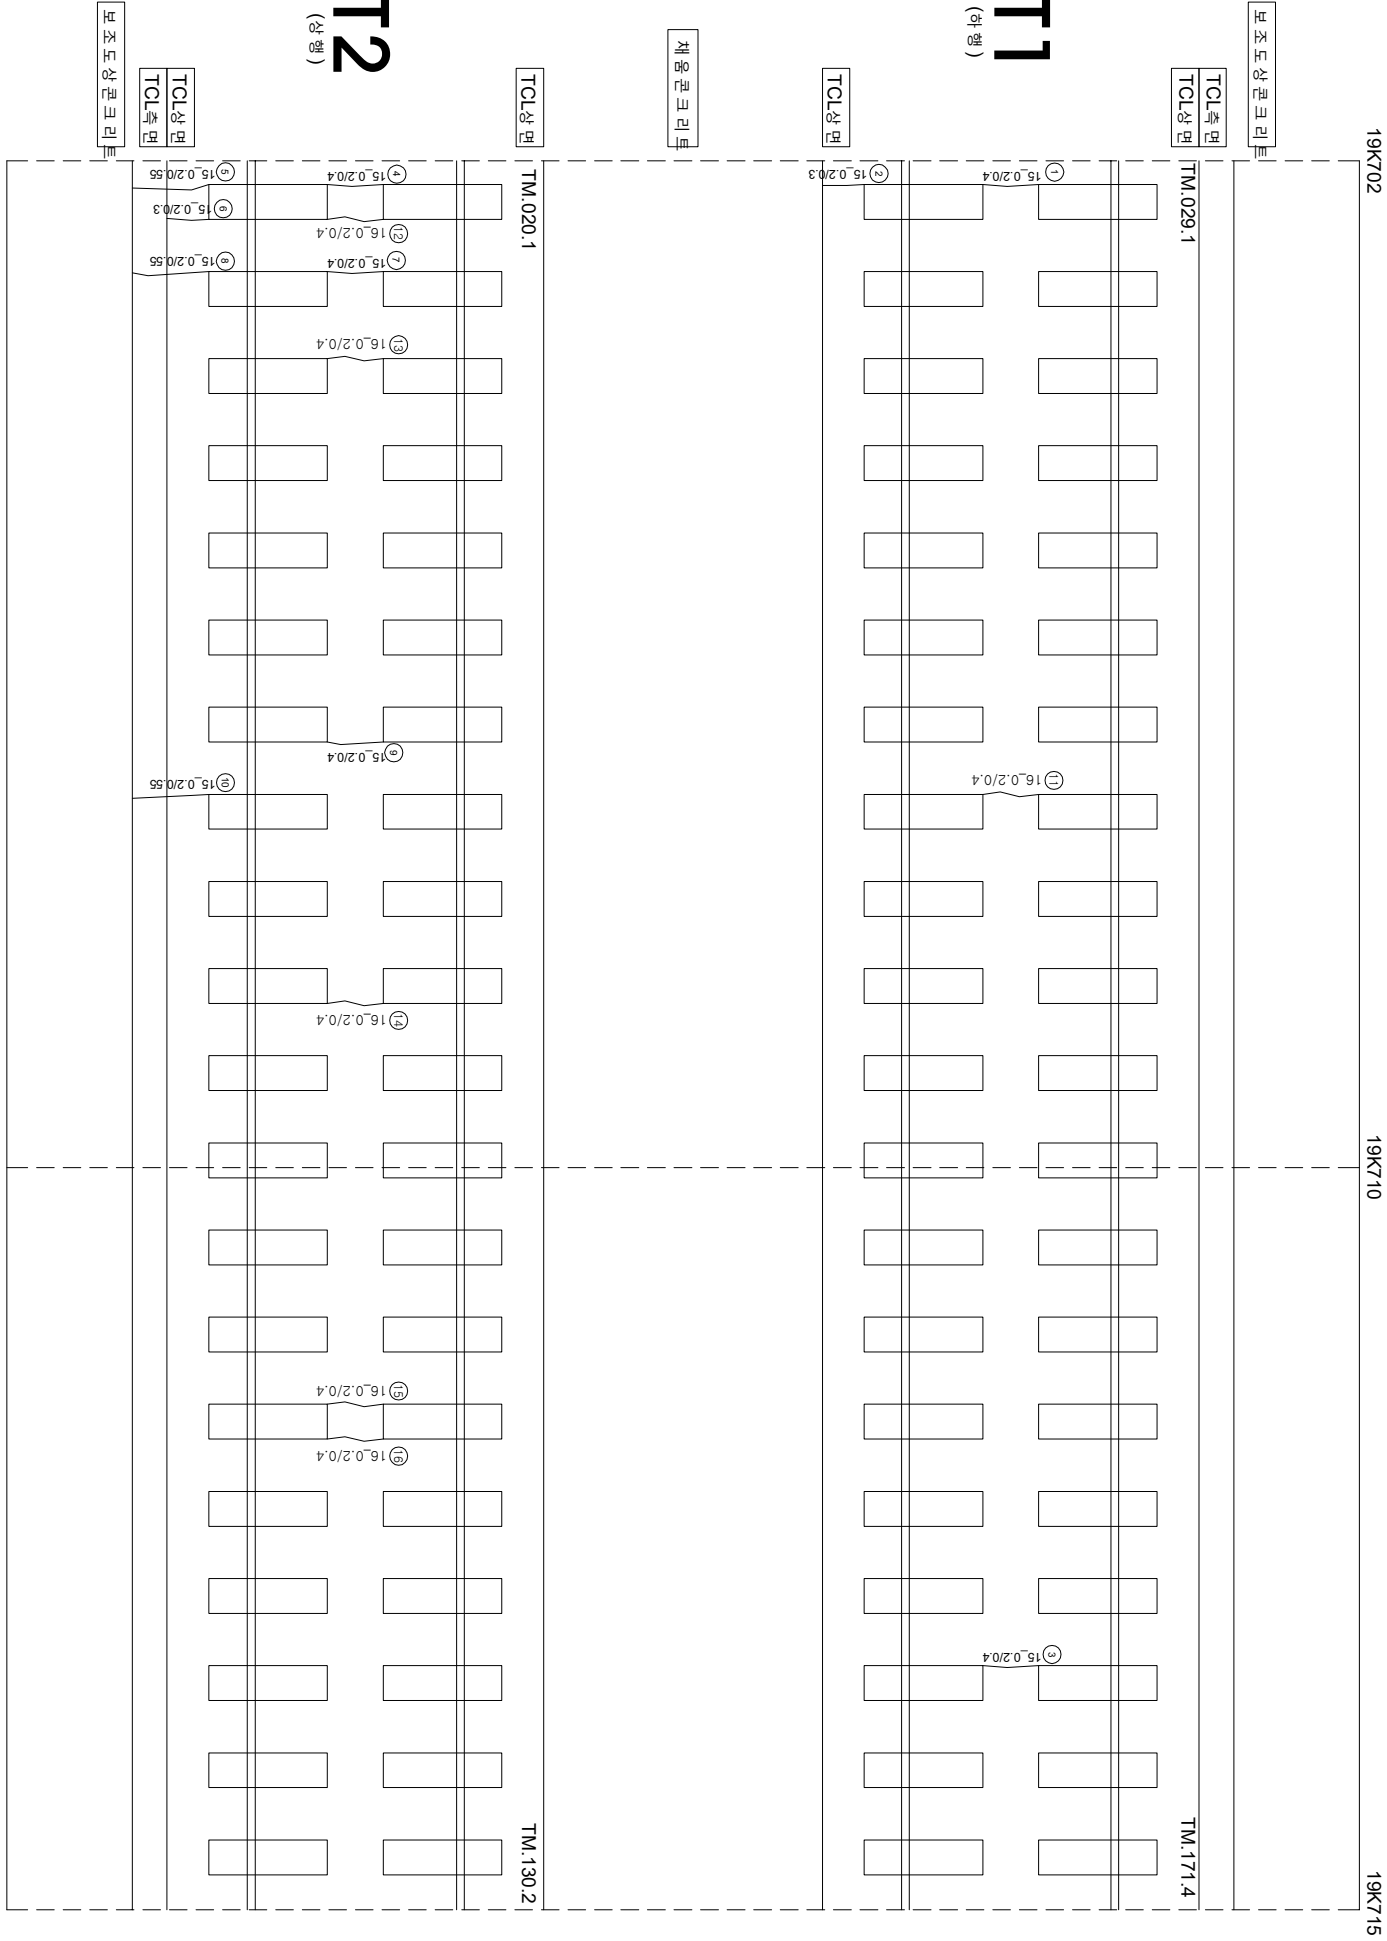

연번	순상	폭	연장	비고	연번	순상	폭	연장	비고
1	균열 0.2	mm 0.4	m		56				
2	균열 0.2	mm 0.3	m		57				
3	균열 0.2	mm 0.4	m		58				
4	균열 0.2	mm 0.4	m		59				
5	균열 0.2	mm 0.55	m		60				
6	균열 0.2	mm 0.3	m		61				
7	균열 0.2	mm 0.4	m		62				
8	균열 0.2	mm 0.55	m		63				
9	균열 0.2	mm 0.4	m		64				
10	균열 0.2	mm 0.55	m		65				
11	균열 0.2	mm 0.4	m		66				
12	균열 0.2	mm 0.4	m		67				
13	균열 0.2	mm 0.4	m		68				
14	균열 0.2	mm 0.4	m		69				
15	균열 0.2	mm 0.4	m		70				
16	균열 0.2	mm 0.4	m		71				
17					72				
18					73				
19					74				
55					110				

시행		공역명		공역사		관리책임자		작성		검	
한국철도공사		2017년도 호남고속선 오송-광주승강간 콘크리트케도 점검용역		(주)한국구조물안전연구원 (주)한국토목안전연구원 (재)한국건설품질연구원		이복영		김경강 윤석기		원	
KORAIL		한국철도공사		KOREA RAILROAD		0.220 (0.3mm이하 : 흑색)		0.420 (0.3mm초과 0.5mm이하 : 황색)		0.620 (0.5mm초과 1.0mm이하 : 적색)	
호남고속선		오송-광주승강간 콘크리트케도		점검용역		0.220 (0.3mm이하 : 흑색)		0.420 (0.3mm초과 0.5mm이하 : 황색)		0.620 (0.5mm초과 1.0mm이하 : 적색)	
한국철도공사		2017년도 호남고속선 오송-광주승강간 콘크리트케도		점검용역		0.220 (0.3mm이하 : 흑색)		0.420 (0.3mm초과 0.5mm이하 : 황색)		0.620 (0.5mm초과 1.0mm이하 : 적색)	
KORAIL		한국철도공사		KOREA RAILROAD		0.220 (0.3mm이하 : 흑색)		0.420 (0.3mm초과 0.5mm이하 : 황색)		0.620 (0.5mm초과 1.0mm이하 : 적색)	