


호남고속선 장제터널_104(19.527~19.540km, S103)

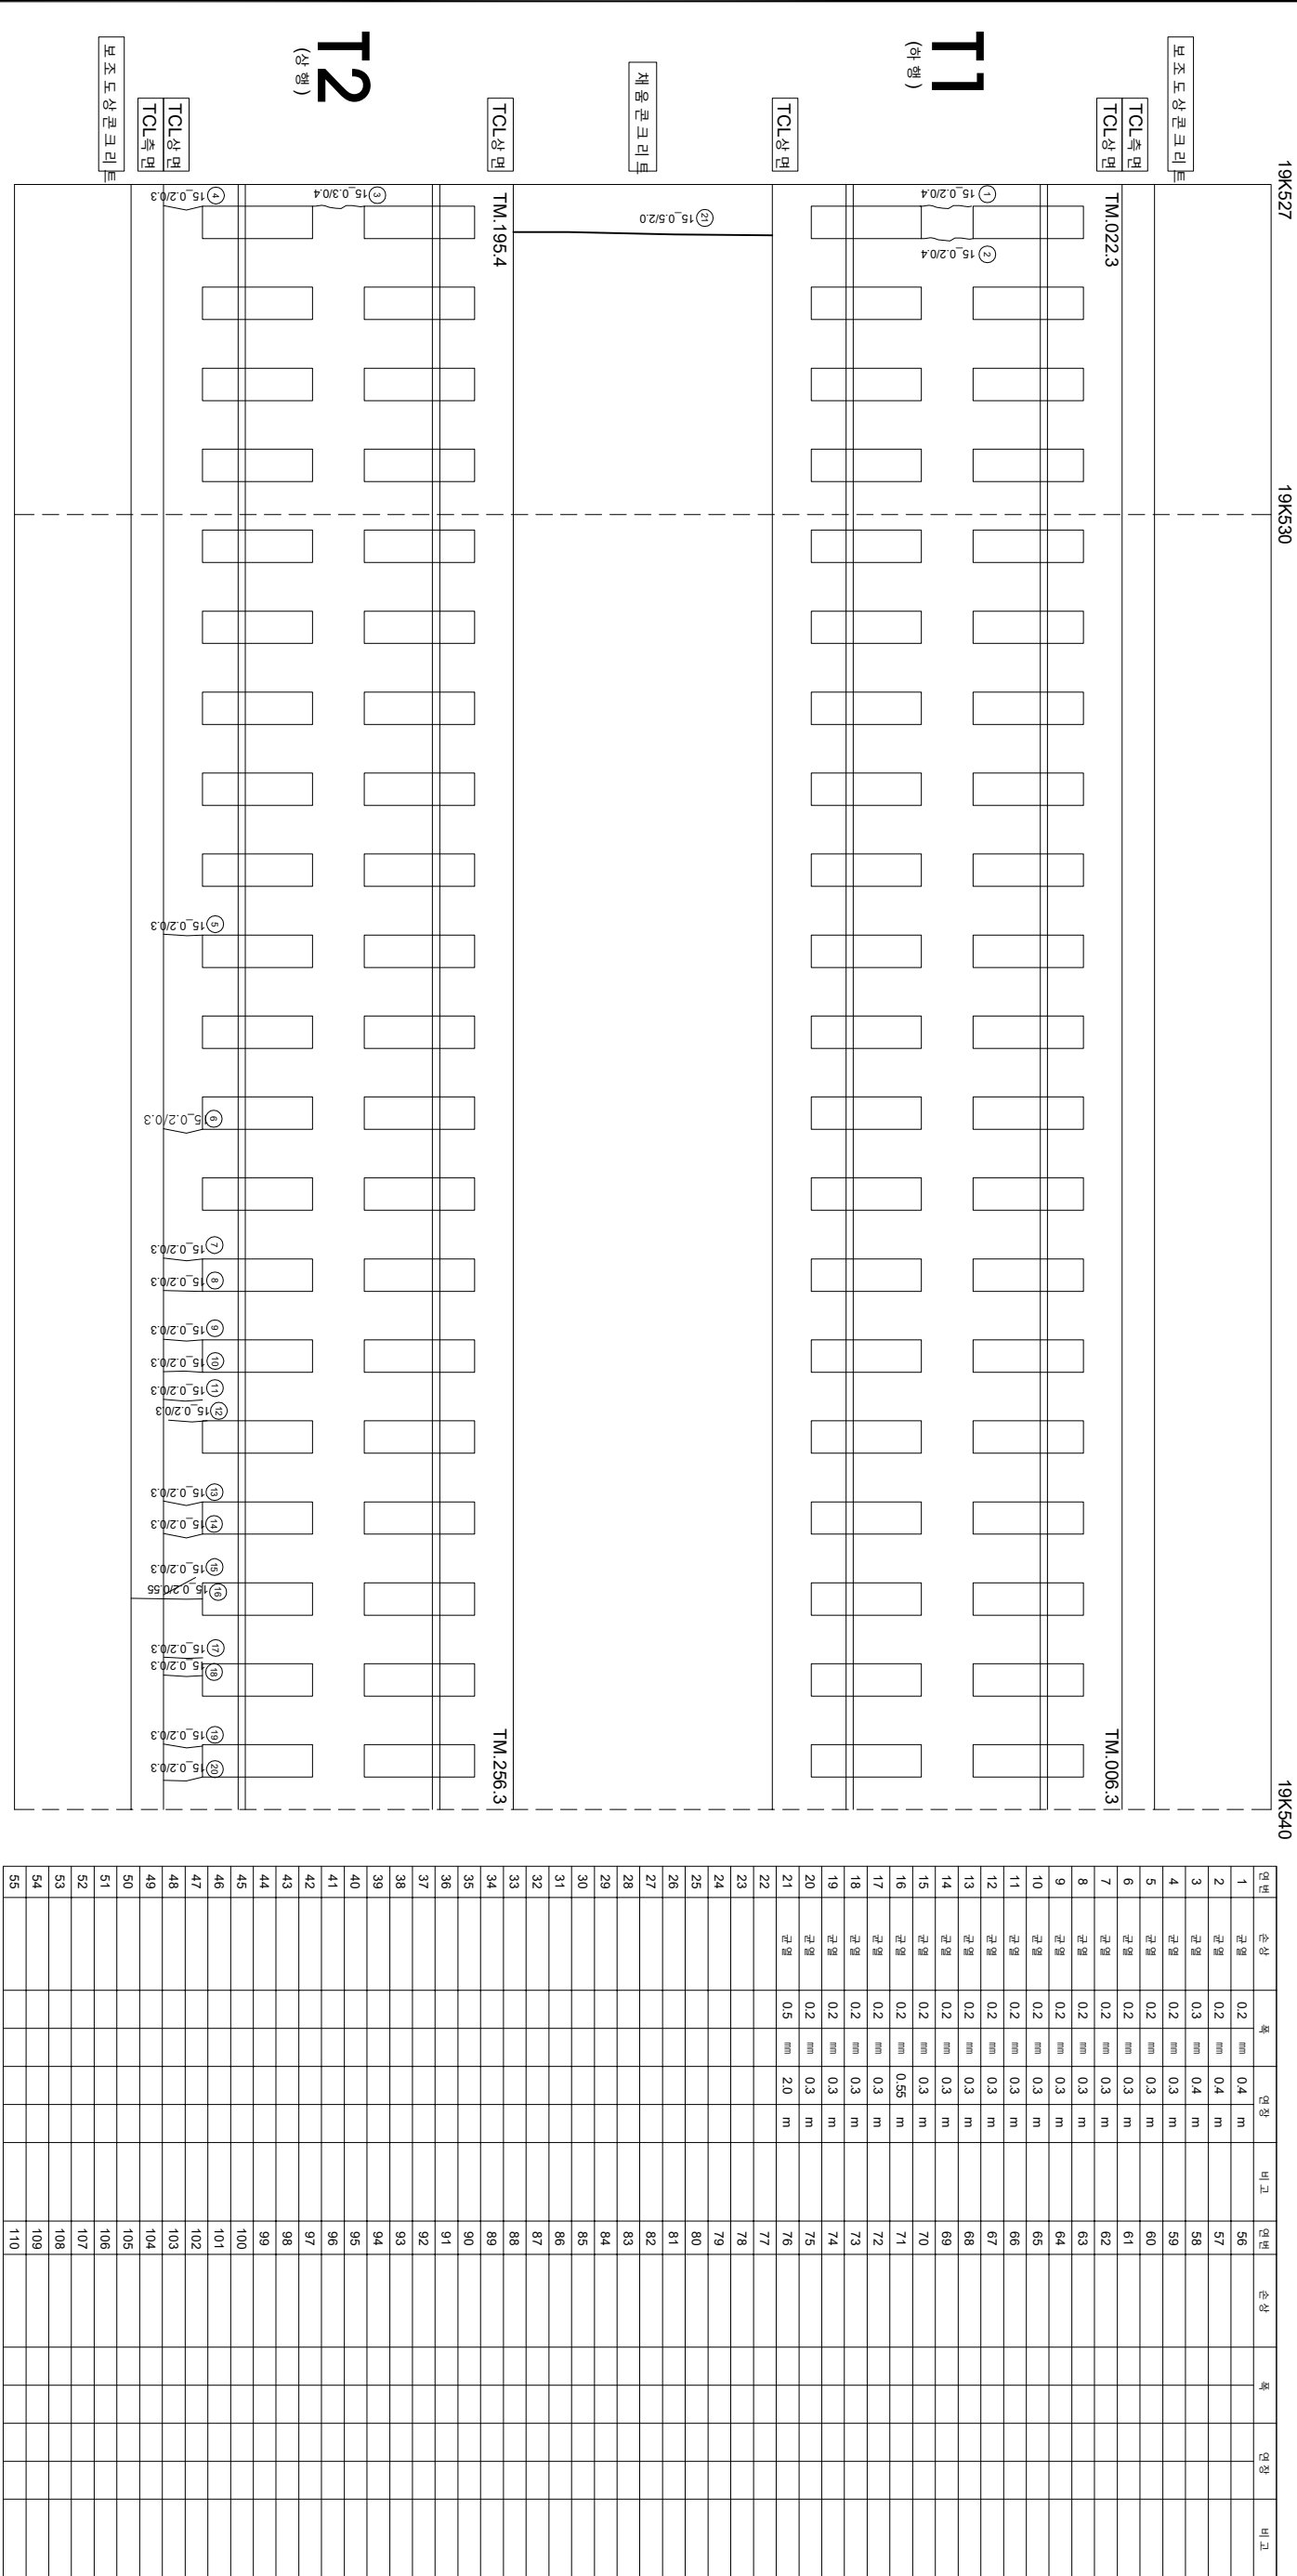

시

원

사

공

역

명

공

역

사

공

역

명

이

복

영

관

영

경

기

문

적

기

열

0.22/0 (0.3mm이하 : 흑색)

0.42/0 (0.3mm초과 0.5mm이하 : 황색)

0.62/0 (0.5mm초과 1.0mm미만 : 적색)

1.02/0 (1.0mm이상 : 분홍색)

점도상분리

양상

벽리, 박리, 파손

백태

점도상분리

철근노출

누수, 침윤부

시공이음분리, 층분리



한국철도공사
KOREA RAILROAD

2017년도 호남고속선 오송-광주송정간 콘크리트케도 점검용역