


호남고속선 장재터널_136(19.928~19.940km, S135)

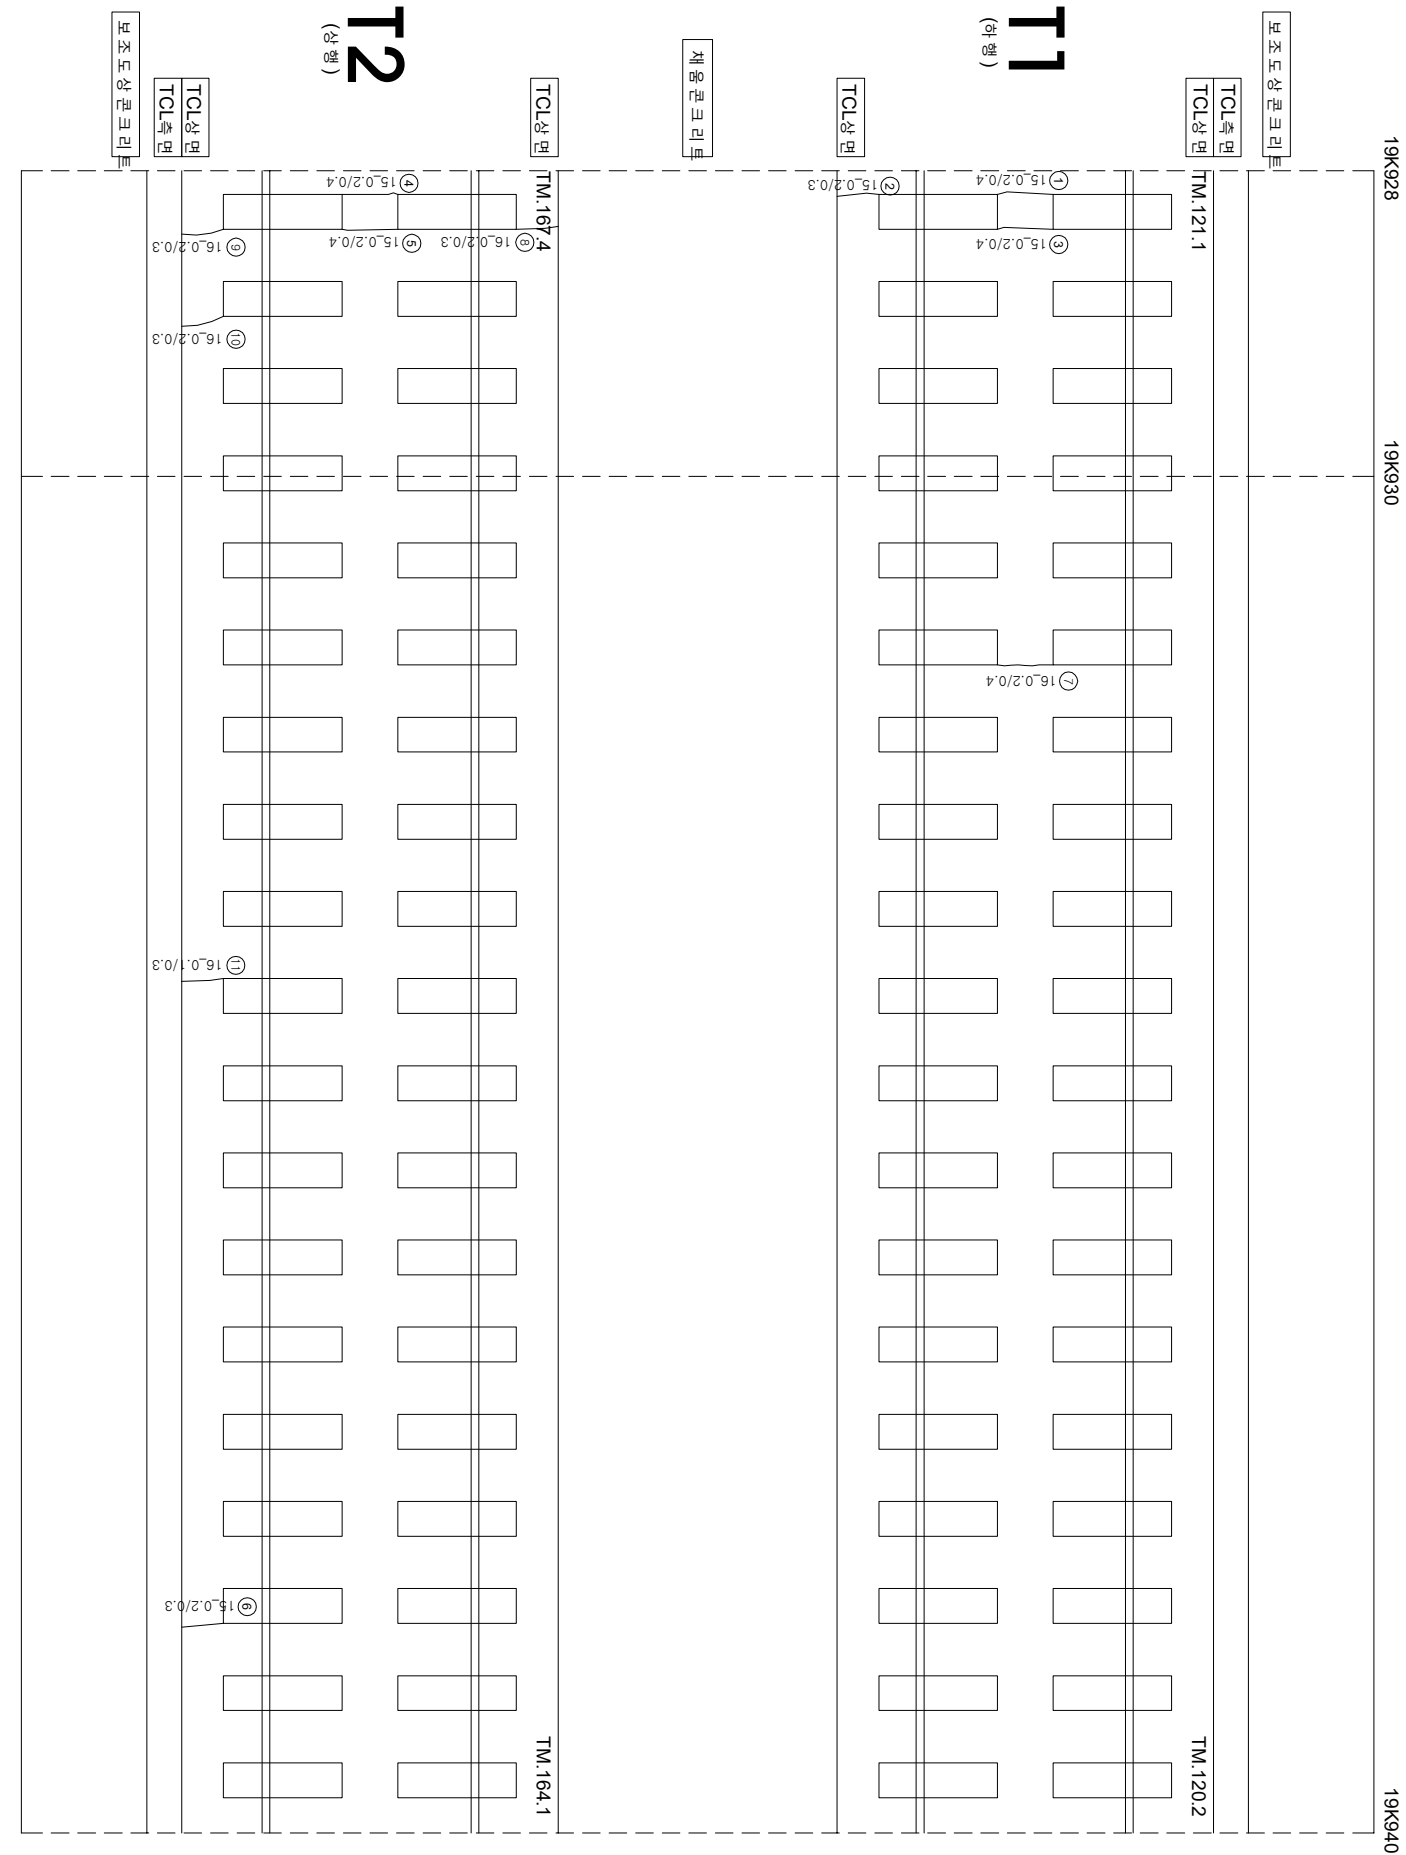

연번	순상	폭	연장	비고	연번	순상	폭	연장	비고
1	군열	0.2	0.4	m	56				
2	군열	0.2	0.3	m	57				
3	군열	0.2	0.4	m	58				
4	군열	0.2	0.4	m	59				
5	군열	0.2	0.4	m	60				
6	군열	0.2	0.3	m	61				
7	군열	0.2	0.4	m	62				
8	군열	0.2	0.3	m	63				
9	군열	0.2	0.3	m	64				
10	군열	0.2	0.3	m	65				
11	군열	0.1	0.3	m	66				
12					67				
13					68				
14					69				
55					110				