


호남고속선 장재터널_144(20.028~20.041km, S143)

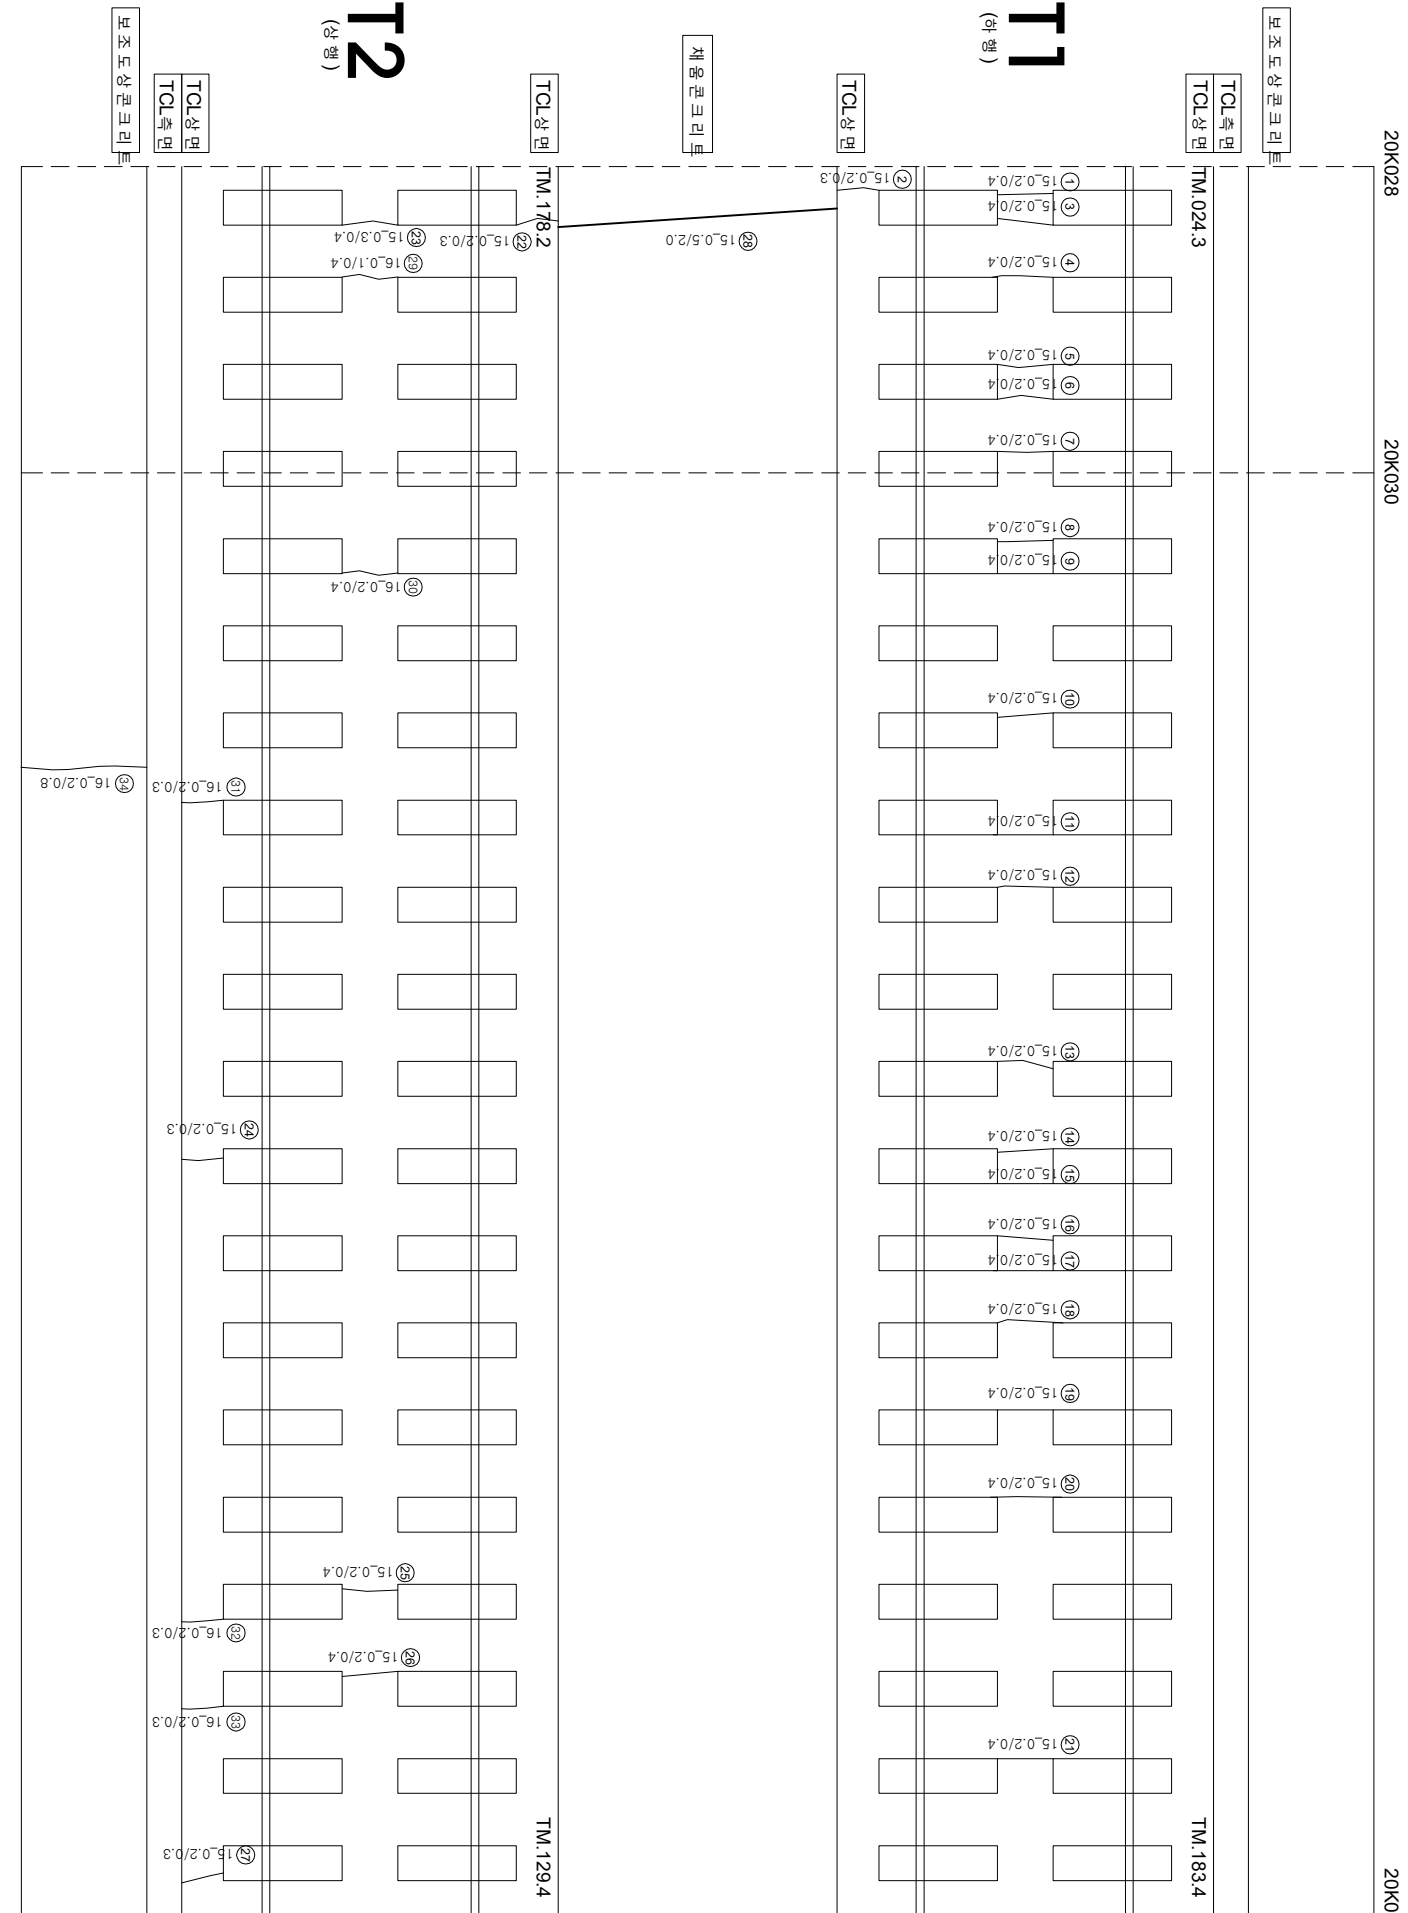

연번	순상	폭	연장	비고	연번	순상	폭	연장	비고
1	군열	0.2	mm	0.3	m	57			
2	군열	0.2	mm	0.3	m	57			
3	군열	0.2	mm	0.4	m	58			
4	군열	0.2	mm	0.4	m	59			
5	군열	0.2	mm	0.4	m	60			
6	군열	0.2	mm	0.4	m	61			
7	군열	0.2	mm	0.4	m	62			
8	군열	0.2	mm	0.4	m	63			
9	군열	0.2	mm	0.4	m	64			
10	군열	0.2	mm	0.4	m	65			
11	군열	0.2	mm	0.4	m	66			
12	군열	0.2	mm	0.4	m	67			
13	군열	0.2	mm	0.4	m	68			
14	군열	0.2	mm	0.4	m	69			
15	군열	0.2	mm	0.4	m	70			
16	군열	0.2	mm	0.4	m	71			
17	군열	0.2	mm	0.4	m	72			
18	군열	0.2	mm	0.4	m	73			
19	군열	0.2	mm	0.4	m	74			
20	군열	0.2	mm	0.4	m	75			
21	군열	0.2	mm	0.4	m	76			
22	군열	0.2	mm	0.3	m	77			
23	군열	0.3	mm	0.4	m	78			
24	군열	0.2	mm	0.3	m	79			
25	군열	0.2	mm	0.4	m	80			
26	군열	0.2	mm	0.4	m	81			
27	군열	0.2	mm	0.3	m	82			
28	군열	0.5	mm	2.0	m	83			
29	군열	0.1	mm	0.4	m	84			
30	군열	0.2	mm	0.4	m	85			
31	군열	0.2	mm	0.3	m	86			
32	군열	0.2	mm	0.3	m	87			
33	군열	0.2	mm	0.3	m	88			
34	군열	0.2	mm	0.8	m	89			
35					90				
36					91				
37					92				
38					93				
39					94				
40					95				
41					96				
42					97				
43					98				
44					99				
45					100				
46					101				
47					102				
48					103				
49					104				
50					105				
51					106				
52					107				
53					108				
54					109				
55					110				

시	행사	명역명	공역사	공역아지	구간	
					개입범위	공사내용
KORAIL KOREA RAILROAD	한국철도공사	2017년도 호남고속선 오송-광주승정간 콘크리트케도 점검공역	(주) 한국국조물안전연구원 (주) 한국국토안전연구원 (재) 한국건설품질연구원	이 부영 김원강 김경기 윤은석	〰〰〰 0220 (0.3m이하 : 폭식)	참목도상분리
					〰〰〰〰〰 0420 (0.3m초과 0.5m이하 : 형식)	망상
					〰〰〰〰〰〰〰〰〰〰 0620 (0.5m초과 1.0m이하 : 직식)	박리, 박락, 파손
					~~~~~ 1020 (1.0m이상 : 분홍색)	백태
					~~~~~ 1020 (1.0m이상 : 분홍색)	백태
					~~~~~ 1020 (1.0m이상 : 분홍색)	백태