


호남고속선 장재터널_191(20.614~20.627km, S190)

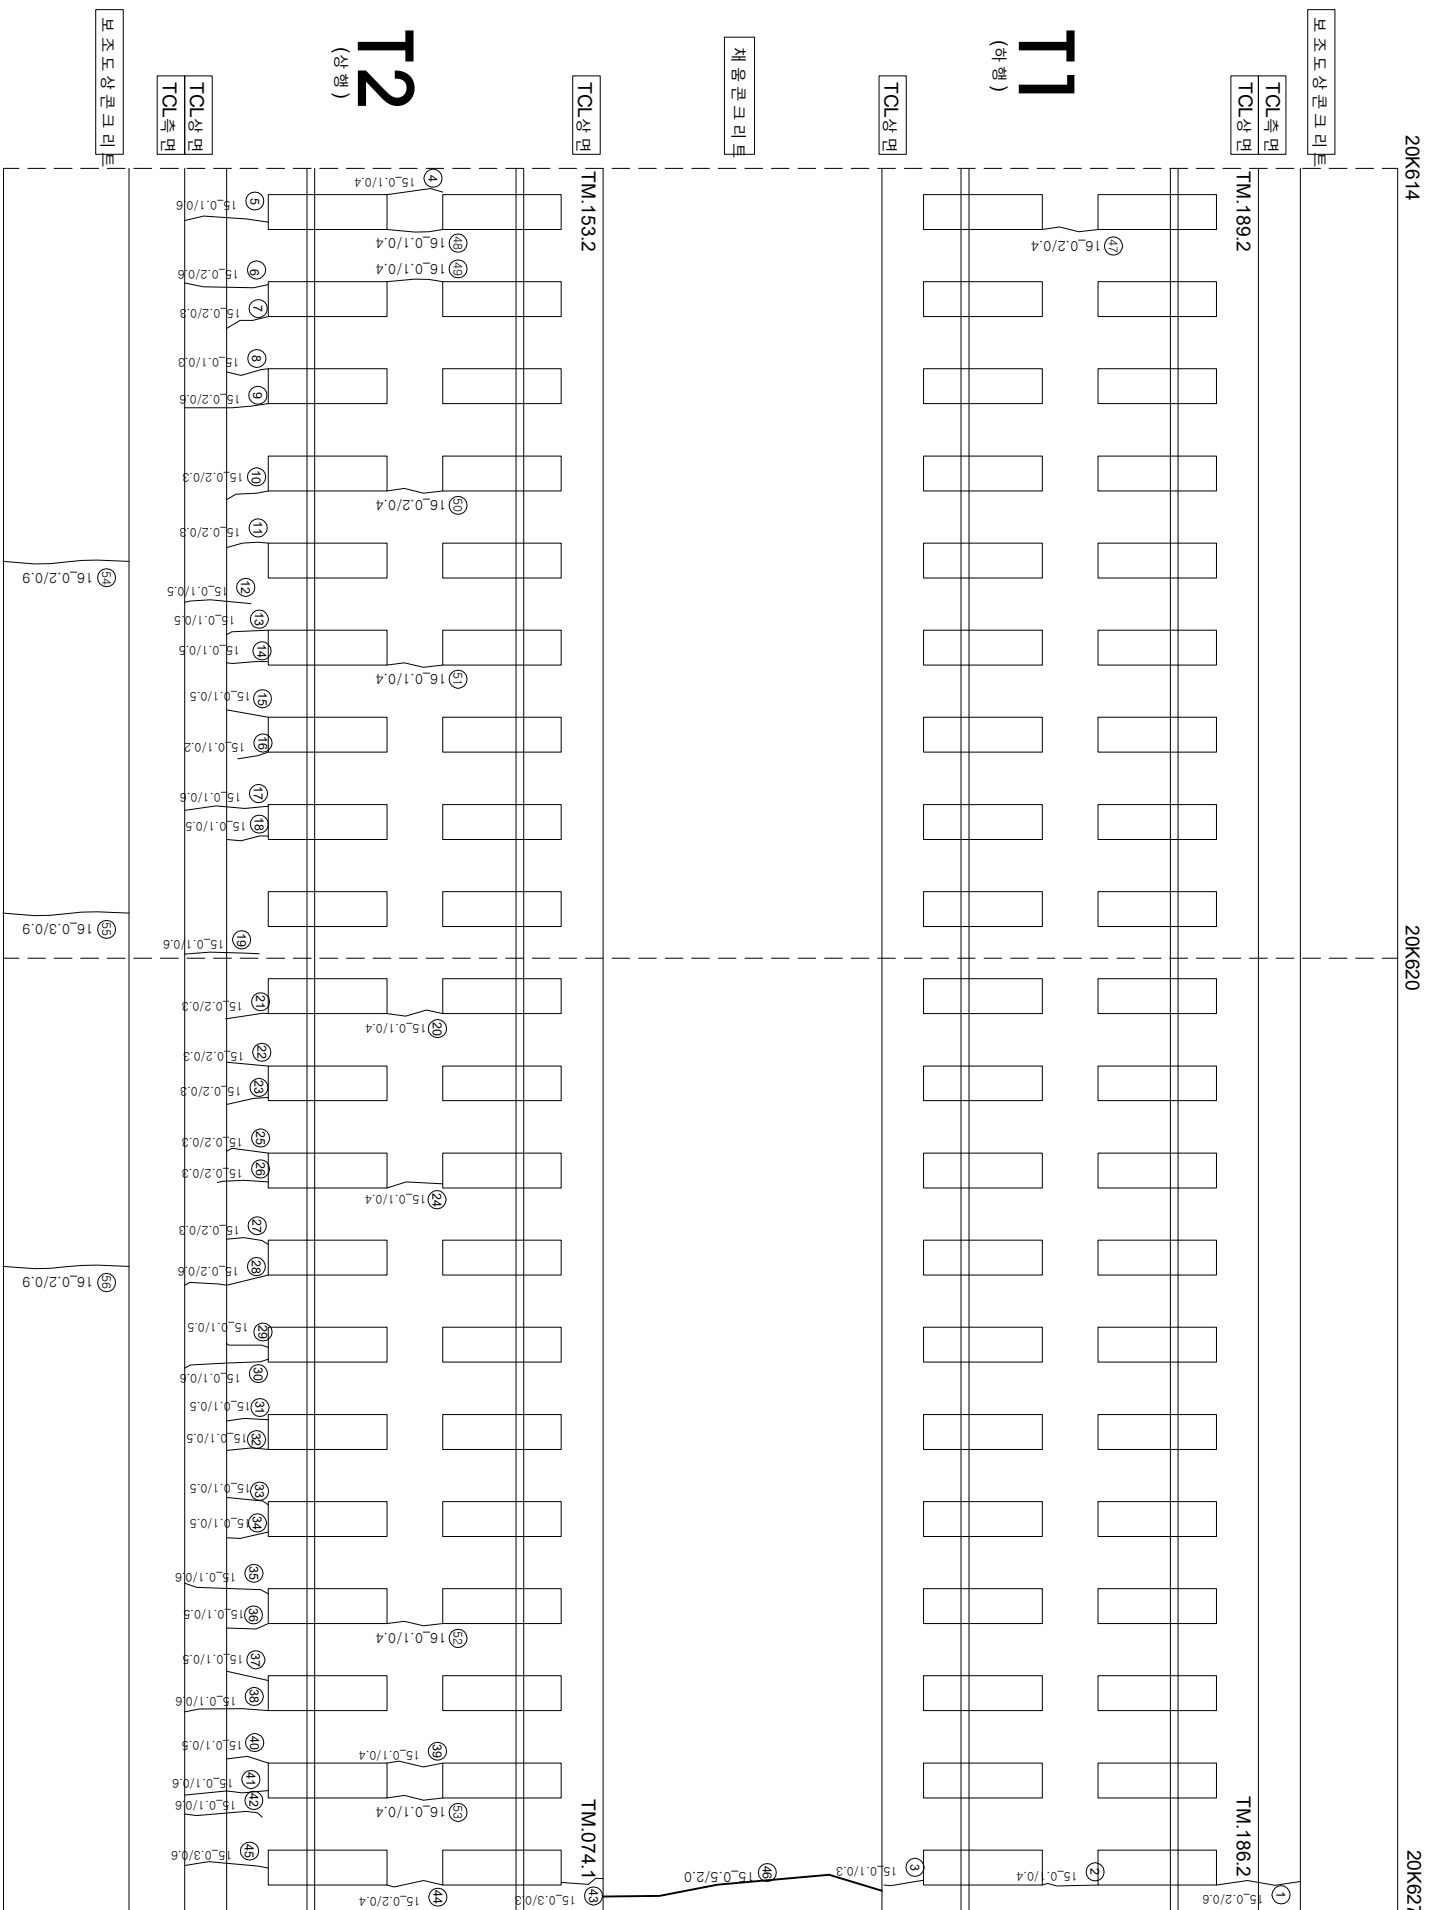

연번	순차	폭	연장	비고	연번	순차	폭	연장	비고
1	균열	0.2 mm	0.6 m		56	균열	0.2 mm		
2	균열	0.1 mm	0.4 m		57				
3	균열	0.1 mm	0.3 m		58				
4	균열	0.1 mm	0.4 m		59				
5	균열	0.1 mm	0.6 m		60				
6	균열	0.2 mm	0.6 m		61				
7	균열	0.2 mm	0.3 m		62				
8	균열	0.1 mm	0.3 m		63				
9	균열	0.2 mm	0.6 m		64				
10	균열	0.2 mm	0.3 m		65				
11	균열	0.2 mm	0.3 m		66				
12	균열	0.1 mm	0.5 m		67				
13	균열	0.1 mm	0.5 m		68				
14	균열	0.1 mm	0.5 m		69				
15	균열	0.1 mm	0.5 m		70				
16	균열	0.1 mm	0.2 m		71				
17	균열	0.1 mm	0.6 m		72				
18	균열	0.1 mm	0.5 m		73				
19	균열	0.1 mm	0.6 m		74				
20	균열	0.2 mm	0.3 m		75				
21	균열	0.2 mm	0.3 m		76				
22	균열	0.2 mm	0.3 m		77				
23	균열	0.2 mm	0.3 m		78				
24	균열	0.2 mm	0.3 m		79				
25	균열	0.2 mm	0.3 m		80				
26	균열	0.2 mm	0.6 m		81				
27	균열	0.1 mm	0.5 m		82				
28	균열	0.1 mm	0.5 m		83				
29	균열	0.1 mm	0.5 m		84				
30	균열	0.1 mm	0.5 m		85				
31	균열	0.1 mm	0.5 m		86				
32	균열	0.1 mm	0.5 m		87				
33	균열	0.1 mm	0.6 m		88				
34	균열	0.1 mm	0.5 m		89				
35	균열	0.1 mm	0.6 m		90				
36	균열	0.1 mm	0.5 m		91				
37	균열	0.1 mm	0.5 m		92				
38	균열	0.1 mm	0.6 m		93				
39	균열	0.1 mm	0.4 m		94				
40	균열	0.1 mm	0.5 m		95				
41	균열	0.1 mm	0.6 m		96				
42	균열	0.1 mm	0.6 m		97				
43	균열	0.3 mm	0.3 m		98				
44	균열	0.2 mm	0.4 m		99				
45	균열	0.3 mm	0.6 m		100				
46	균열	0.5 mm	2.0 m		101				
47	균열	0.2 mm	0.4 m		102				
48	균열	0.1 mm	0.4 m		103				
49	균열	0.1 mm	0.4 m		104				
50	균열	0.2 mm	0.4 m		105				
51	균열	0.1 mm	0.4 m		106				
52	균열	0.1 mm	0.4 m		107				
53	균열	0.1 mm	0.4 m		108				
54	균열	0.2 mm	0.9 m		109				
55	균열	0.3 mm	0.9 m		110				

시	행	사	영	역	명	영	역	사	이		영									
									과	업		장	어	지						
									개	업	장	어	지							
KORAIL KOREA RAILROAD	한국철도공사	한국의료대공사	2017년도 호남고속선 오송-광주승정간 콘크리트케도 정검용역	(주) 한국국조물안정연구원 (주) 한국도로안전연구원 (재) 한국건설품질연구원	이	복	영	관	문	강	김	경	기	영						
									〰〰〰	〰〰〰	〰〰〰	〰〰〰	〰〰〰							
									0.2220	(0.3mm이하 : 특색)	점목도상판리	차로판리								
									0.4620	(0.3mm초과 0.5mm이하 : 황색)	망상	철판노출								
									0.6620	(0.5mm초과 1.0mm미만 : 적색)	바리, 바락, 파손	누수수운부								
									1.0020	(1.0mm이상 : 분홍색)	번태	시공이음판리, 종판리								