외관조사망도 번호
U5_장재터널_200(20k727~20k739)

호남고속선 장재터널_200(20.727~20.739km, S199)

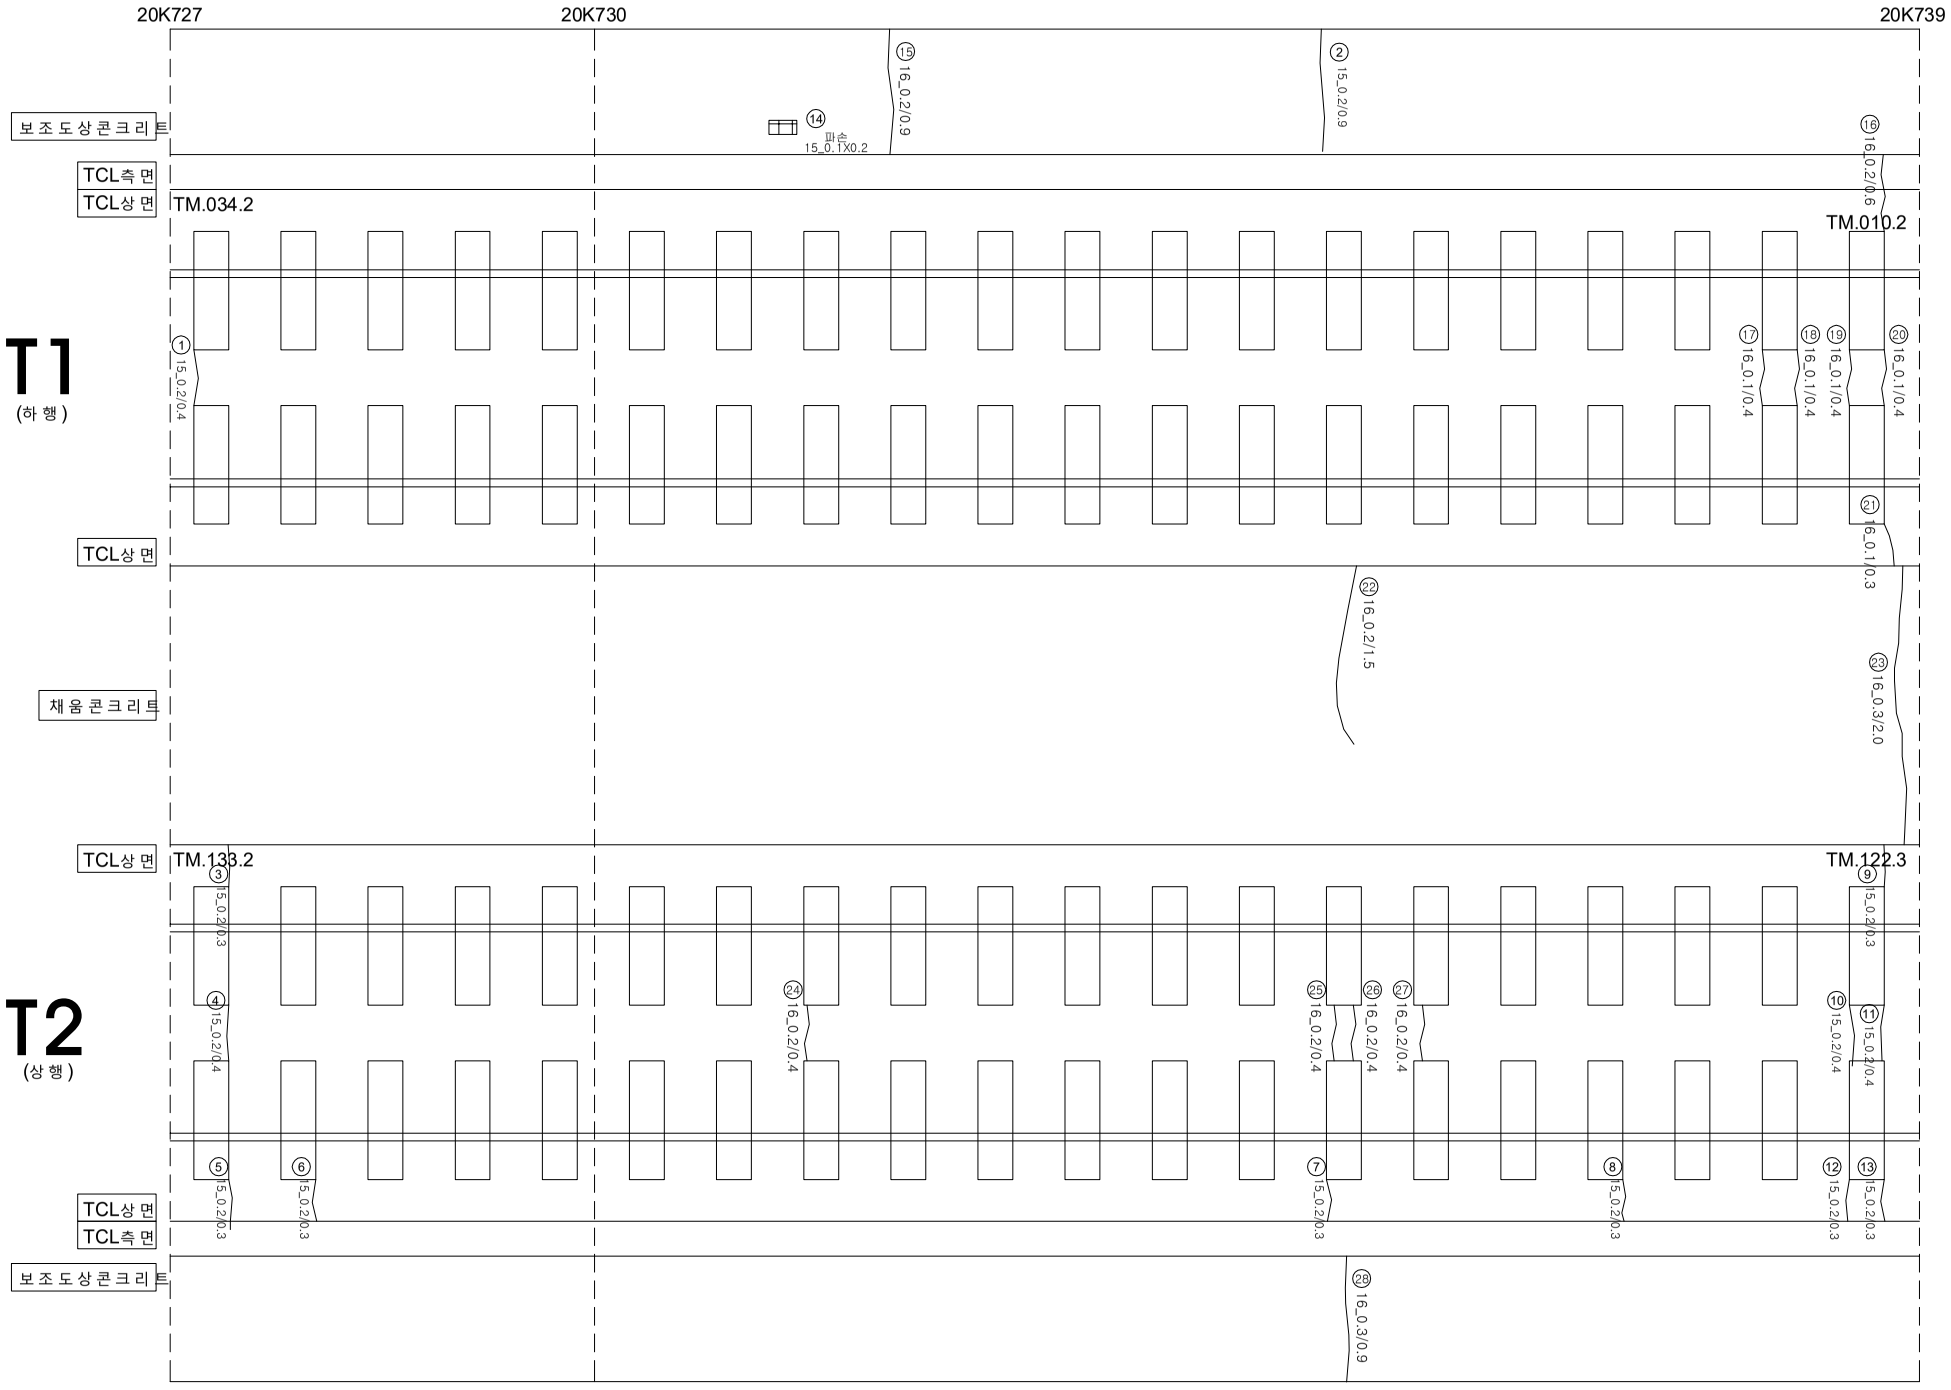
20K727
20K730
20K739
보조도상콘크리트
TCL측면
TCL상면
TM.034.2
TM.010.2
T1
(하행)
채움콘크리트
TM.133.2
TM.122.3
T2
(상행)
15_0.2/0.4
15_0.2/0.3
15_0.2/0.4
15_0.2/0.3
15_0.2/0.3
15_0.2/0.4
15_0.2/0.3
15_0.2/0.3
15_0.2/0.3
15_0.2/0.3
15_0.2/0.3
15_0.2/0.4
15_0.2/0.4
15_0.2/0.3
15_0.2/0.3
15_0.2/0.3
15_0.2/0.3
15_0.2/0.3