


호남고속선 장제터널_222(21.003~21.014km, S221)

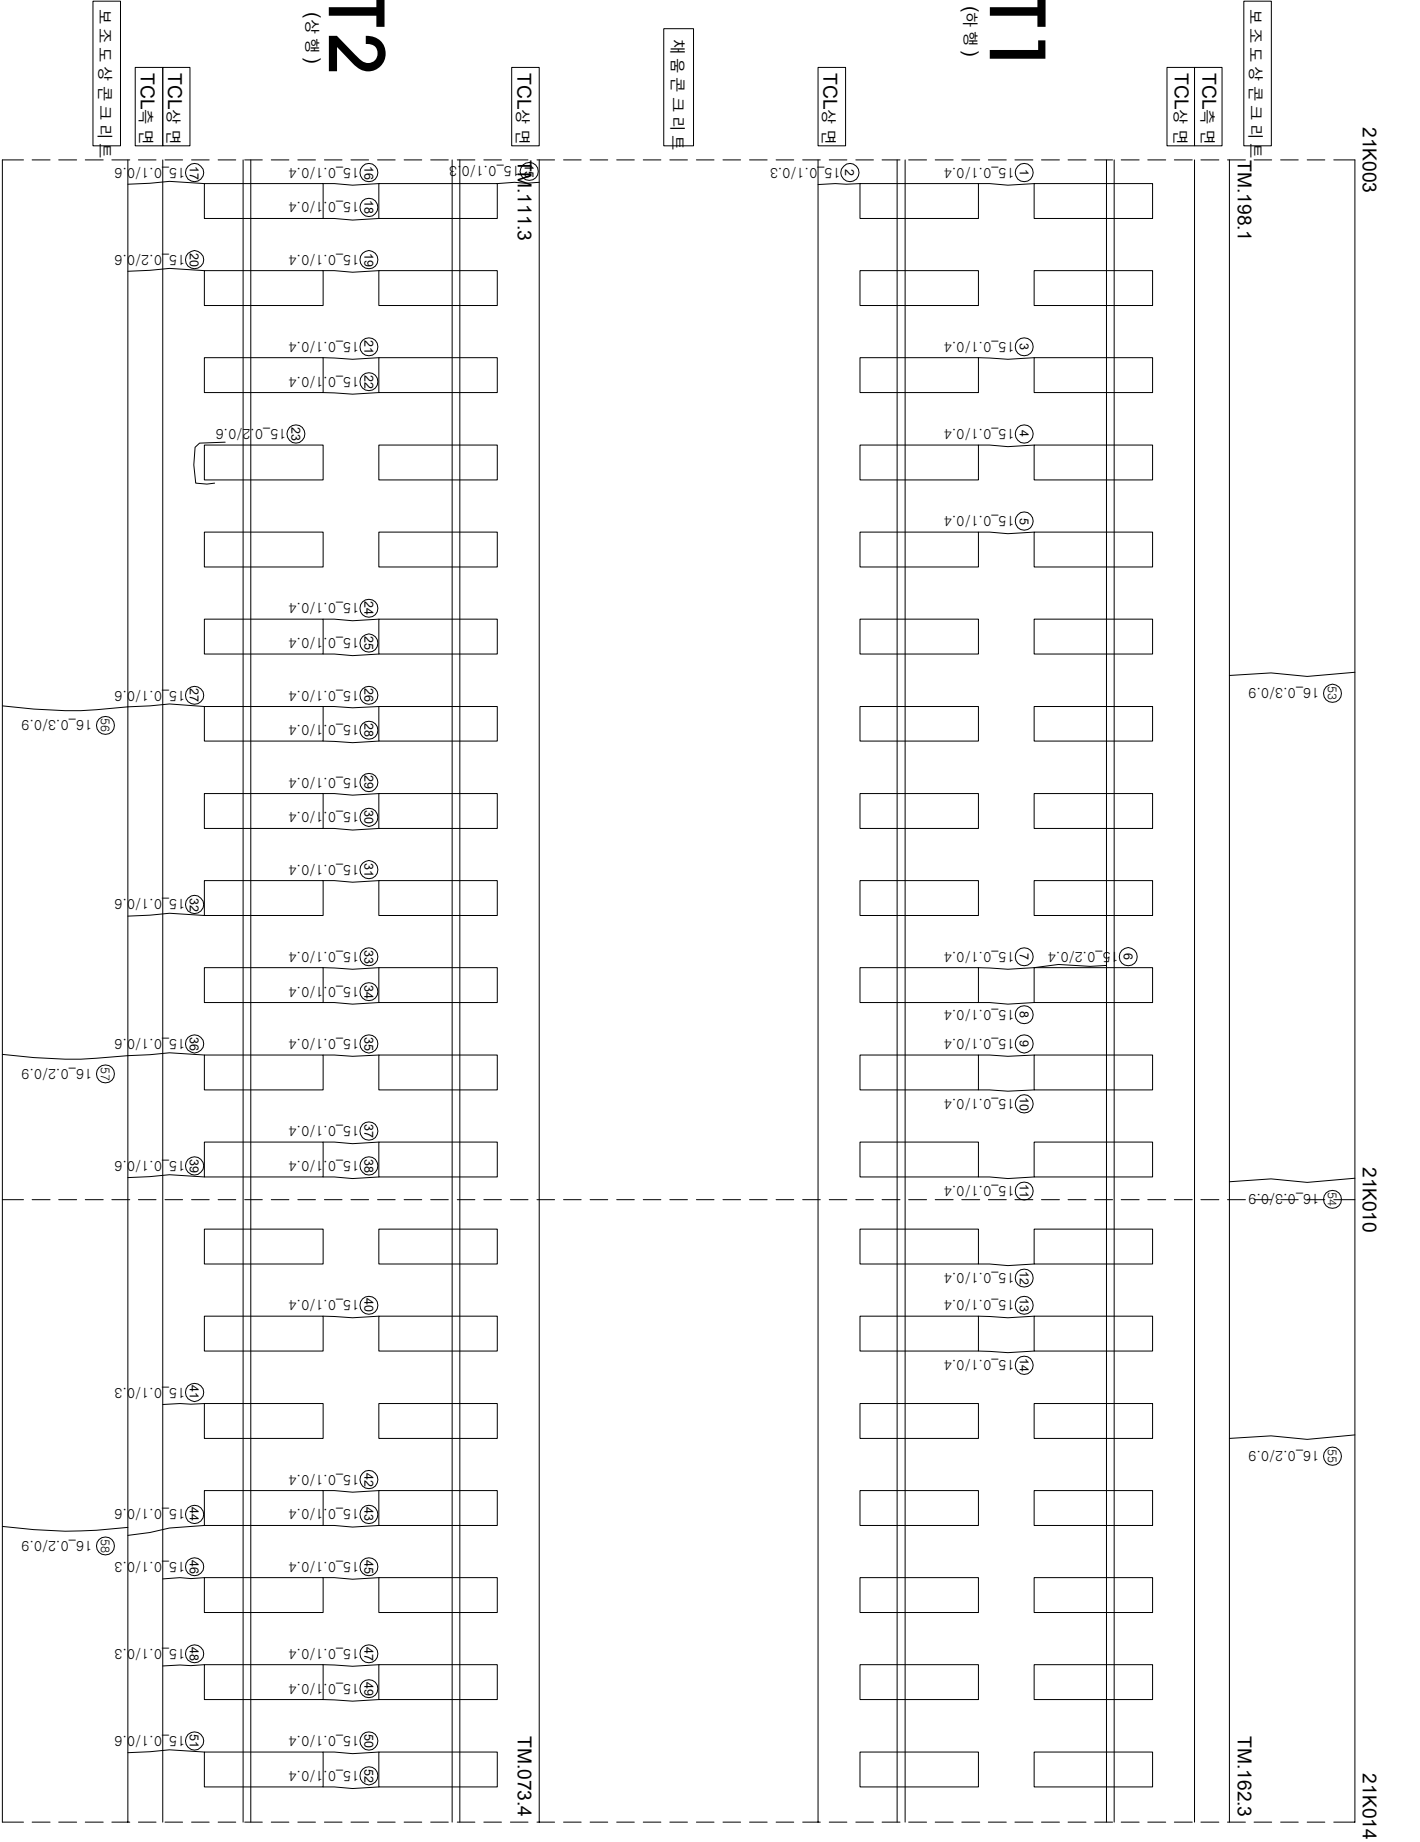

연번	순상	폭	연장	비고	연번	순상	폭	연장	비고
1	균열 0.1 mm	0.4 m			56	균열 0.3 mm	0.9 m		
2	균열 0.1 mm	0.3 m			57	균열 0.2 mm	0.9 m		
3	균열 0.1 mm	0.4 m			58	균열 0.2 mm	0.9 m		
4	균열 0.1 mm	0.4 m			59				
5	균열 0.1 mm	0.4 m			60				
6	경계부 균열 0.2 mm	0.4 m			61				
7	균열 0.1 mm	0.4 m			62				
8	균열 0.1 mm	0.4 m			63				
9	균열 0.1 mm	0.4 m			64				
10	균열 0.1 mm	0.4 m			65				
11	균열 0.1 mm	0.4 m			66				
12	균열 0.1 mm	0.4 m			67				
13	균열 0.1 mm	0.4 m			68				
14	균열 0.1 mm	0.4 m			69				
15	균열 0.1 mm	0.3 m			70				
16	균열 0.1 mm	0.4 m			71				
17	균열 0.1 mm	0.6 m			72				
18	균열 0.1 mm	0.4 m			73				
19	균열 0.1 mm	0.4 m			74				
20	균열 0.2 mm	0.6 m			75				
21	균열 0.1 mm	0.4 m			76				
22	균열 0.1 mm	0.4 m			77				
23	경계부 균열 0.2 mm	0.6 m			78				
24	균열 0.1 mm	0.4 m			79				
25	균열 0.1 mm	0.4 m			80				
26	균열 0.1 mm	0.4 m			81				
27	균열 0.1 mm	0.6 m			82				
28	균열 0.1 mm	0.4 m			83				
29	균열 0.1 mm	0.4 m			84				
30	균열 0.1 mm	0.4 m			85				
31	균열 0.1 mm	0.4 m			86				
32	균열 0.1 mm	0.6 m			87				
33	균열 0.1 mm	0.4 m			88				
34	균열 0.1 mm	0.4 m			89				
35	균열 0.1 mm	0.4 m			90				
36	균열 0.1 mm	0.6 m			91				
37	균열 0.1 mm	0.4 m			92				
38	균열 0.1 mm	0.4 m			93				
39	균열 0.1 mm	0.6 m			94				
40	균열 0.1 mm	0.4 m			95				
41	균열 0.1 mm	0.3 m			96				
42	균열 0.1 mm	0.4 m			97				
43	균열 0.1 mm	0.4 m			98				
44	균열 0.1 mm	0.6 m			99				
45	균열 0.1 mm	0.4 m			100				
46	균열 0.1 mm	0.3 m			101				
47	균열 0.1 mm	0.4 m			102				
48	균열 0.1 mm	0.3 m			103				
49	균열 0.1 mm	0.4 m			104				
50	균열 0.1 mm	0.6 m			105				
51	균열 0.1 mm	0.6 m			106				
52	균열 0.1 mm	0.4 m			107				
53	균열 0.3 mm	0.9 m			108				
54	균열 0.3 mm	0.9 m			109				
55	균열 0.2 mm	0.9 m			110				

시	행	사	영	역	명	영	역	사	과		관						
									계	원							
KORAIL KOREA RAILROAD	한국철도공사	2017년도 호남고속선 오송-광주승정간 콘크리트캐도 점검공역	영	역	사	(주)한국조물안전연구원 (주)한국도로안전연구원 (재)한국건설품질연구원	이	박	영	간원강 김경기 윤석기	영						
												이	박	영			
															이	박	영
0220 (0.3m이하 : 흑색)	점목도상문리	0220															
0420 (0.3m초과 0.5m이하 : 황색)	양상	0420															
0620 (0.5m초과 1.0m이하 : 적색)	바리,바리,파손	0620															
1020 (1.0m이상 : 분홍색)	백태	1020															
	0220	차로문리	0220														
	0420	철근도출	0420														
	0620	부수,승인부	0620														
	1020	시공이음문리,종문리	1020														