


호남고속선 장재터널_225(21.040~21.052km, S224)

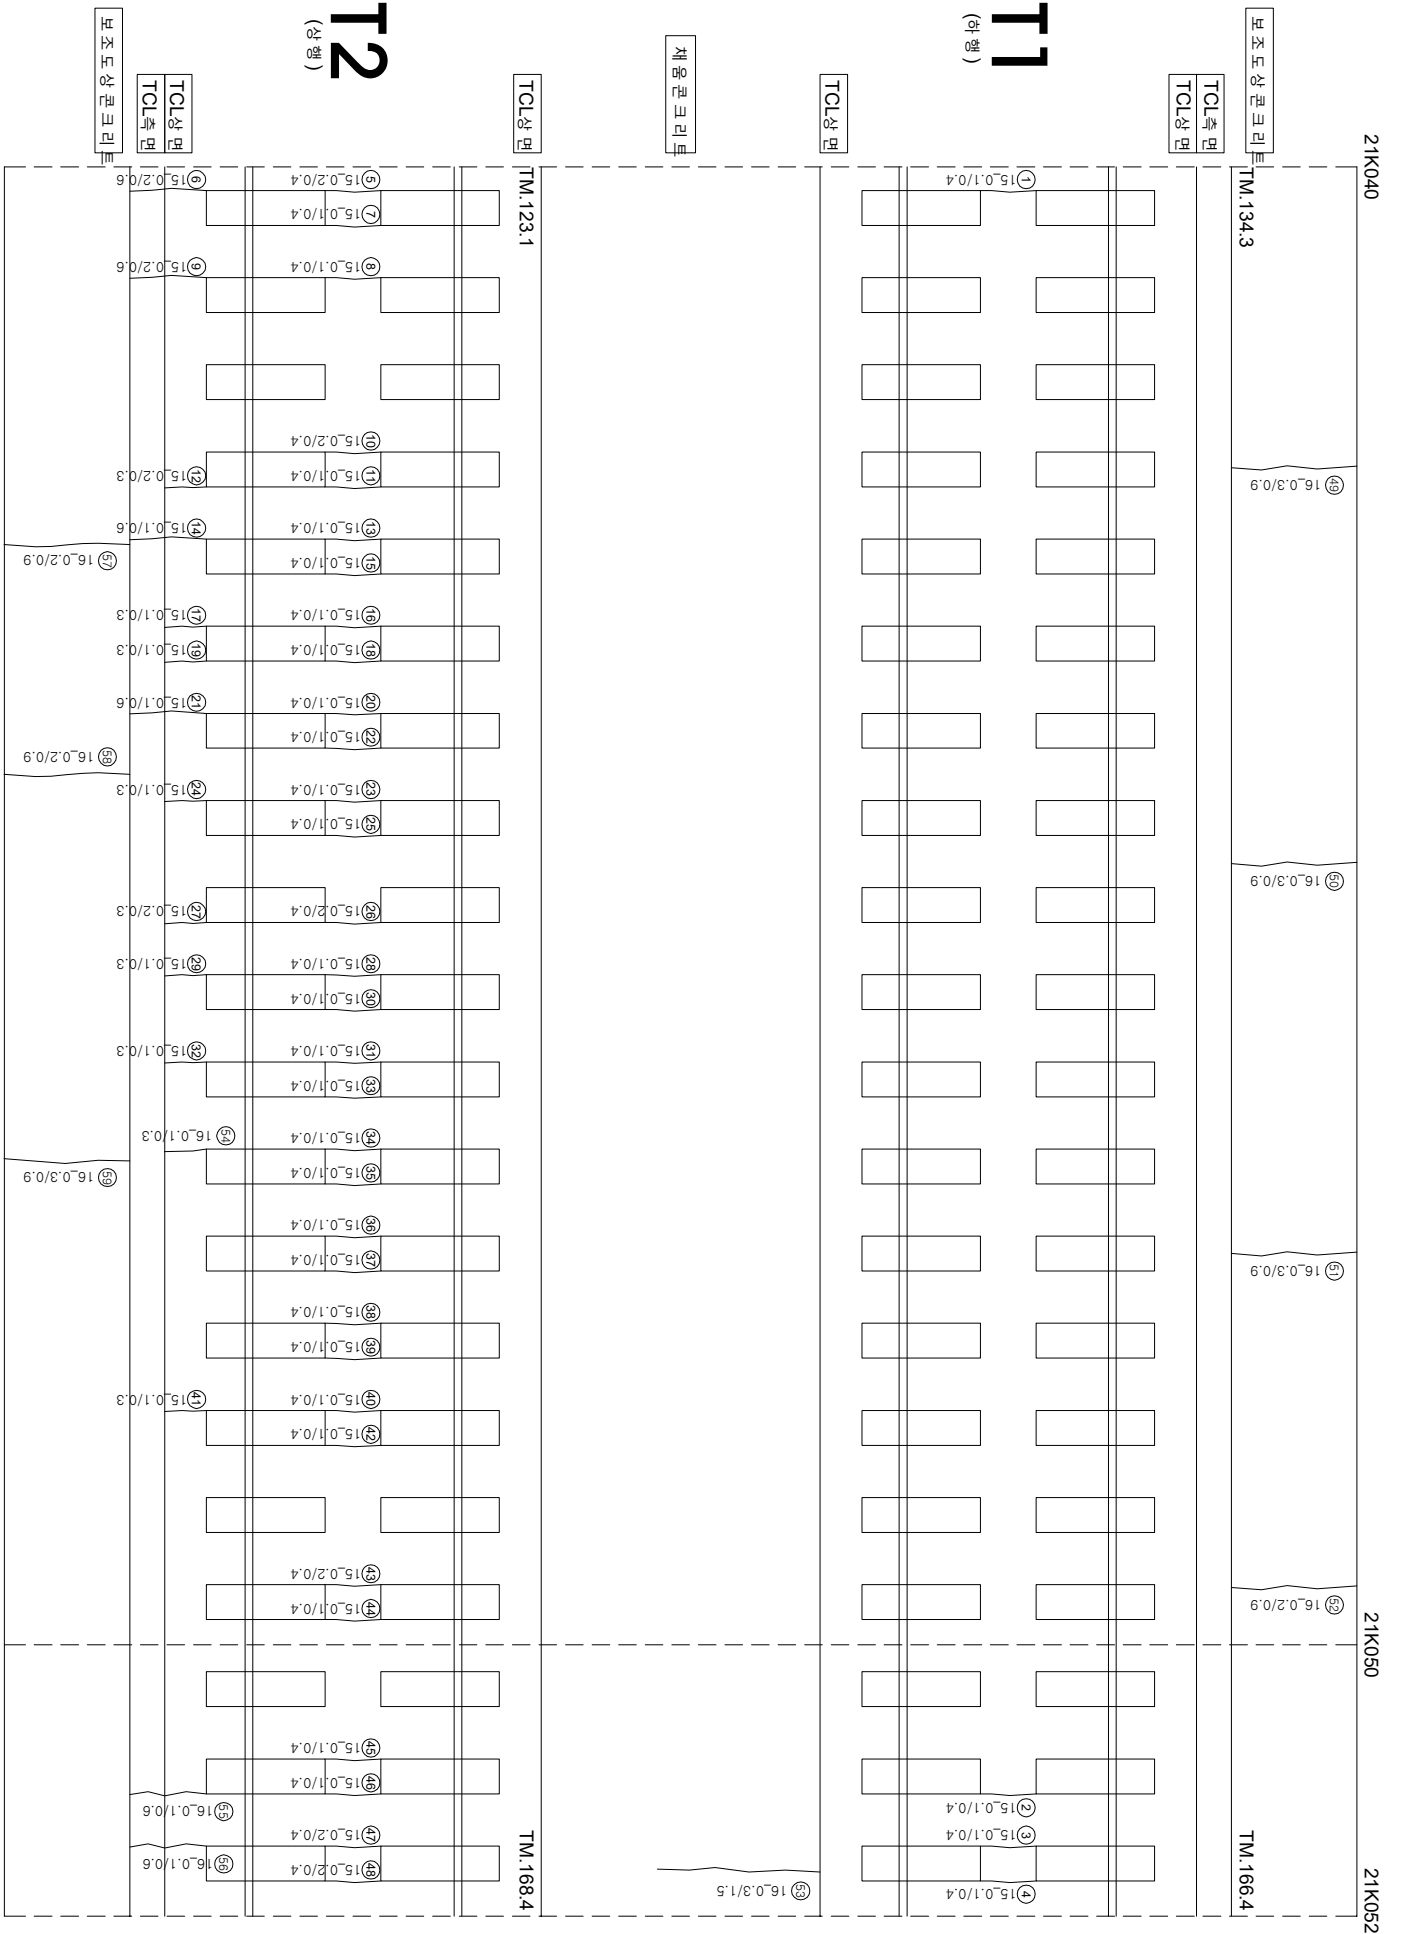

연번	연번	순상	폭	연장	비고	연번	연번	순상	폭	연장	비고
1	군열	0.1	mm	0.4	m	56	군열	0.1	mm	0.6	m
2	군열	0.1	mm	0.4	m	57	군열	0.2	mm	0.9	m
3	군열	0.1	mm	0.4	m	58	군열	0.2	mm	0.9	m
4	군열	0.1	mm	0.4	m	59	군열	0.3	mm	0.9	m
5	군열	0.2	mm	0.4	m	60					
6	군열	0.2	mm	0.6	m	61					
7	군열	0.1	mm	0.4	m	62					
8	군열	0.1	mm	0.4	m	63					
9	군열	0.2	mm	0.6	m	64					
10	군열	0.2	mm	0.4	m	65					
11	군열	0.1	mm	0.4	m	66					
12	군열	0.2	mm	0.3	m	67					
13	군열	0.1	mm	0.4	m	68					
14	군열	0.1	mm	0.6	m	69					
15	군열	0.1	mm	0.4	m	70					
16	군열	0.1	mm	0.4	m	71					
17	군열	0.1	mm	0.3	m	72					
18	군열	0.1	mm	0.4	m	73					
19	군열	0.1	mm	0.3	m	74					
20	군열	0.1	mm	0.4	m	75					
21	군열	0.1	mm	0.6	m	76					
22	군열	0.1	mm	0.4	m	77					
23	군열	0.1	mm	0.4	m	78					
24	군열	0.1	mm	0.3	m	79					
25	군열	0.1	mm	0.4	m	80					
26	군열	0.2	mm	0.4	m	81					
27	군열	0.2	mm	0.3	m	82					
28	군열	0.1	mm	0.4	m	83					
29	군열	0.1	mm	0.3	m	84					
30	군열	0.1	mm	0.4	m	85					
31	군열	0.1	mm	0.4	m	86					
32	군열	0.1	mm	0.3	m	87					
33	군열	0.1	mm	0.4	m	88					
34	군열	0.1	mm	0.4	m	89					
35	군열	0.1	mm	0.4	m	90					
36	군열	0.1	mm	0.4	m	91					
37	군열	0.1	mm	0.4	m	92					
38	군열	0.1	mm	0.4	m	93					
39	군열	0.1	mm	0.4	m	94					
40	군열	0.1	mm	0.4	m	95					
41	군열	0.1	mm	0.3	m	96					
42	군열	0.1	mm	0.4	m	97					
43	군열	0.2	mm	0.4	m	98					
44	군열	0.1	mm	0.4	m	99					
45	군열	0.1	mm	0.4	m	100					
46	군열	0.1	mm	0.4	m	101					
47	군열	0.2	mm	0.4	m	102					
48	군열	0.2	mm	0.4	m	103					
49	군열	0.3	mm	0.9	m	104					
50	군열	0.3	mm	0.9	m	105					
51	군열	0.3	mm	0.9	m	106					
52	군열	0.2	mm	0.9	m	107					
53	군열	0.3	mm	1.5	m	108					
54	군열	0.1	mm	0.3	m	109					
55	군열	0.1	mm	0.6	m	110					

시	행 사	영 역	영 역	영 역	사	과 일		장 소	구 간	기
						제 1	제 2			
KORAIL KOREA RAILROAD	한국철도공사	2017년도 호남고속선 오송-광주승정간 콘크리트케도 점검공역	(주) 한국국조물안전연구원 (주) 한국국토안전연구원 (재) 한국건설품질연구원	이 복 영	김 원 강 김 경 기 문 준 석	0220	0.3m이하 : 흑석) 0.3m초과 0.5m이하 : 황색) 0.5m초과 1.0m미만 : 적색)	한목도상분리	차로분리	차로노출
						0620	0.5m초과 1.0m미만 : 적색)	박리, 박락, 파손	누수, 슬럼부	누수, 슬럼부
						1020	1.0m이상 : 분홍색)	백태	차로노출	차로노출