


호남고속선 장재터널_231(21.114~21.127km, S230)

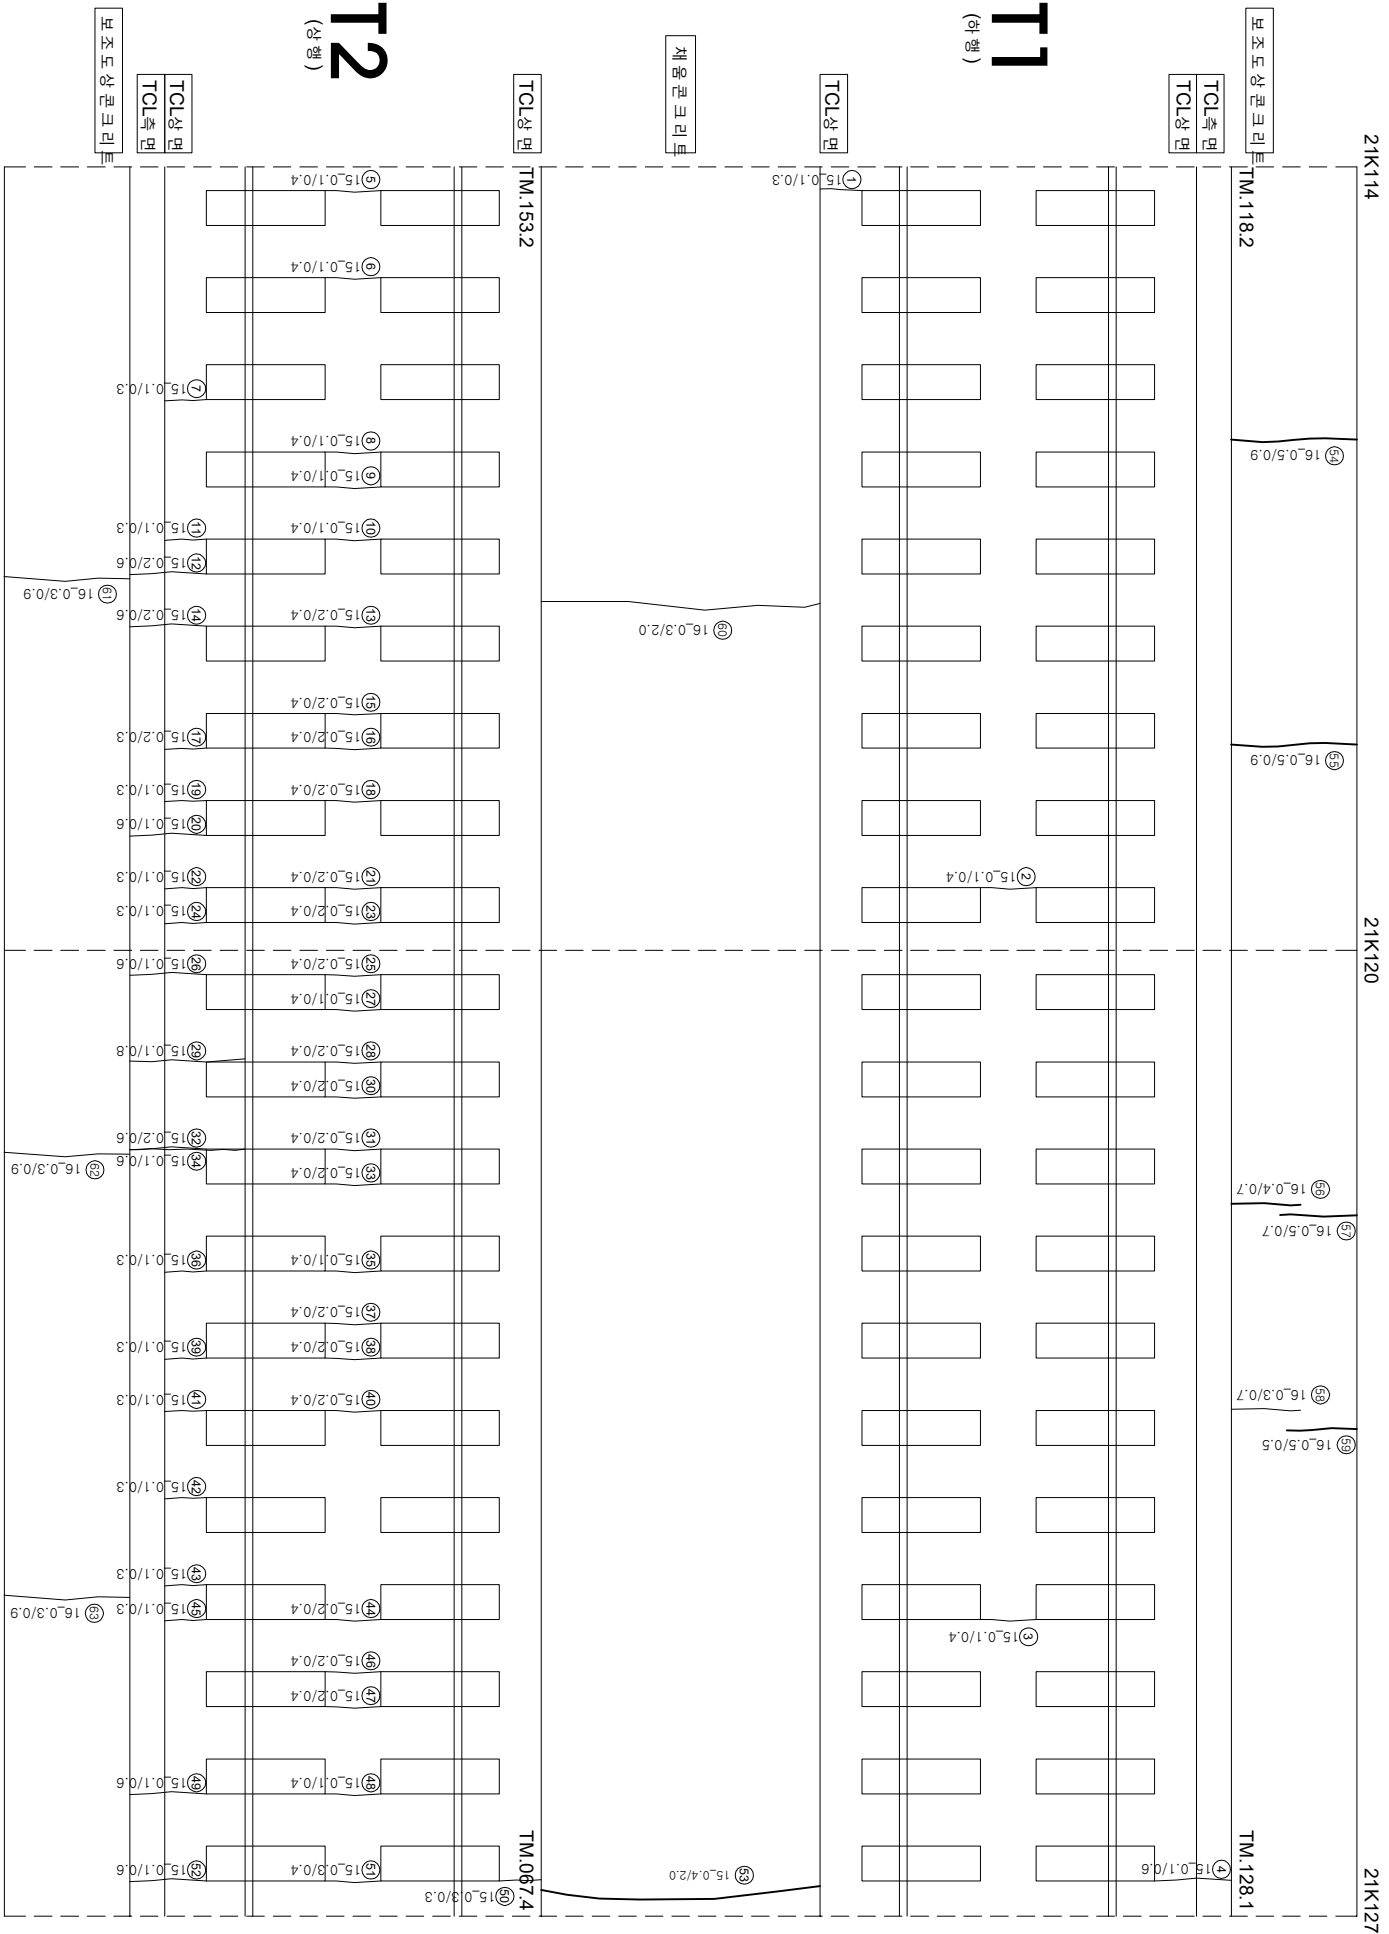

연번	번호	소재지	면적	비고	연번	번호	소재지	면적	비고
1	군영	0.1	mm	0.3	m	56	군영	0.4	m
2	군영	0.1	mm	0.4	m	57	군영	0.5	m
3	군영	0.1	mm	0.4	m	58	군영	0.3	m
4	군영	0.1	mm	0.6	m	59	군영	0.5	m
5	군영	0.1	mm	0.4	m	60	군영	0.3	m
6	군영	0.1	mm	0.4	m	61	군영	0.3	m
7	군영	0.1	mm	0.3	m	62	군영	0.3	m
8	군영	0.1	mm	0.4	m	63	군영	0.3	m
9	군영	0.1	mm	0.4	m	64			
10	군영	0.1	mm	0.4	m	65			
11	군영	0.1	mm	0.3	m	66			
12	군영	0.2	mm	0.6	m	67			
13	군영	0.2	mm	0.4	m	68			
14	군영	0.2	mm	0.6	m	69			
15	군영	0.2	mm	0.4	m	70			
16	군영	0.2	mm	0.4	m	71			
17	군영	0.2	mm	0.3	m	72			
18	군영	0.2	mm	0.4	m	73			
19	군영	0.1	mm	0.3	m	74			
20	군영	0.1	mm	0.6	m	75			
21	군영	0.2	mm	0.4	m	76			
22	군영	0.2	mm	0.3	m	77			
23	군영	0.2	mm	0.4	m	78			
24	군영	0.1	mm	0.3	m	79			
25	군영	0.2	mm	0.4	m	80			
26	군영	0.1	mm	0.6	m	81			
27	군영	0.1	mm	0.4	m	82			
28	군영	0.2	mm	0.4	m	83			
29	군영	0.1	mm	0.8	m	84			
30	군영	0.2	mm	0.4	m	85			
31	군영	0.2	mm	0.4	m	86			
32	군영	0.2	mm	0.6	m	87			
33	군영	0.2	mm	0.4	m	88			
34	군영	0.1	mm	0.6	m	89			
35	군영	0.1	mm	0.4	m	90			
36	군영	0.1	mm	0.3	m	91			
37	군영	0.2	mm	0.4	m	92			
38	군영	0.2	mm	0.4	m	93			
39	군영	0.1	mm	0.3	m	94			
40	군영	0.2	mm	0.4	m	95			
41	군영	0.1	mm	0.3	m	96			
42	군영	0.1	mm	0.3	m	97			
43	군영	0.1	mm	0.3	m	98			
44	군영	0.2	mm	0.4	m	99			
45	군영	0.1	mm	0.3	m	100			
46	군영	0.2	mm	0.4	m	101			
47	군영	0.2	mm	0.4	m	102			
48	군영	0.1	mm	0.4	m	103			
49	군영	0.1	mm	0.6	m	104			
50	군영	0.3	mm	0.3	m	105			
51	군영	0.3	mm	0.4	m	106			
52	군영	0.1	mm	0.6	m	107			
53	군영	0.4	mm	2.0	m	108			
54	군영	0.5	mm	0.9	m	109			
55	군영	0.5	mm	0.9	m	110			

시	행 사	영 역	영 역	영 역	사	과 일		장 소	구 간	기
						제 1	제 2			
KORAIL KOREA RAILROAD	한국철도공사	2017년도 호남고속선 오송-광주승정간 콘크리트케도 점검공역	(주) 한국구조물안전연구원 (주) 한국국토안전연구원 (재) 한국건설품질연구원	이 복 영	김 원 강 김 경 기 문 준 석	0220	0.3m이하 : 철석)	한목대소방관리	차료관리	
						0420	0.3m초과 0.5m이하 : 형석)	양성	철타노출	
						0620	0.5m초과 1.0m미만 : 적석)	박리, 박락, 파손	누수, 음압부	
						1020	1.0m이상 : 분홍색)	백태	시공이음관리, 총관리	