


호남고속선 장재터널_232(21.127~21.140km, S231)

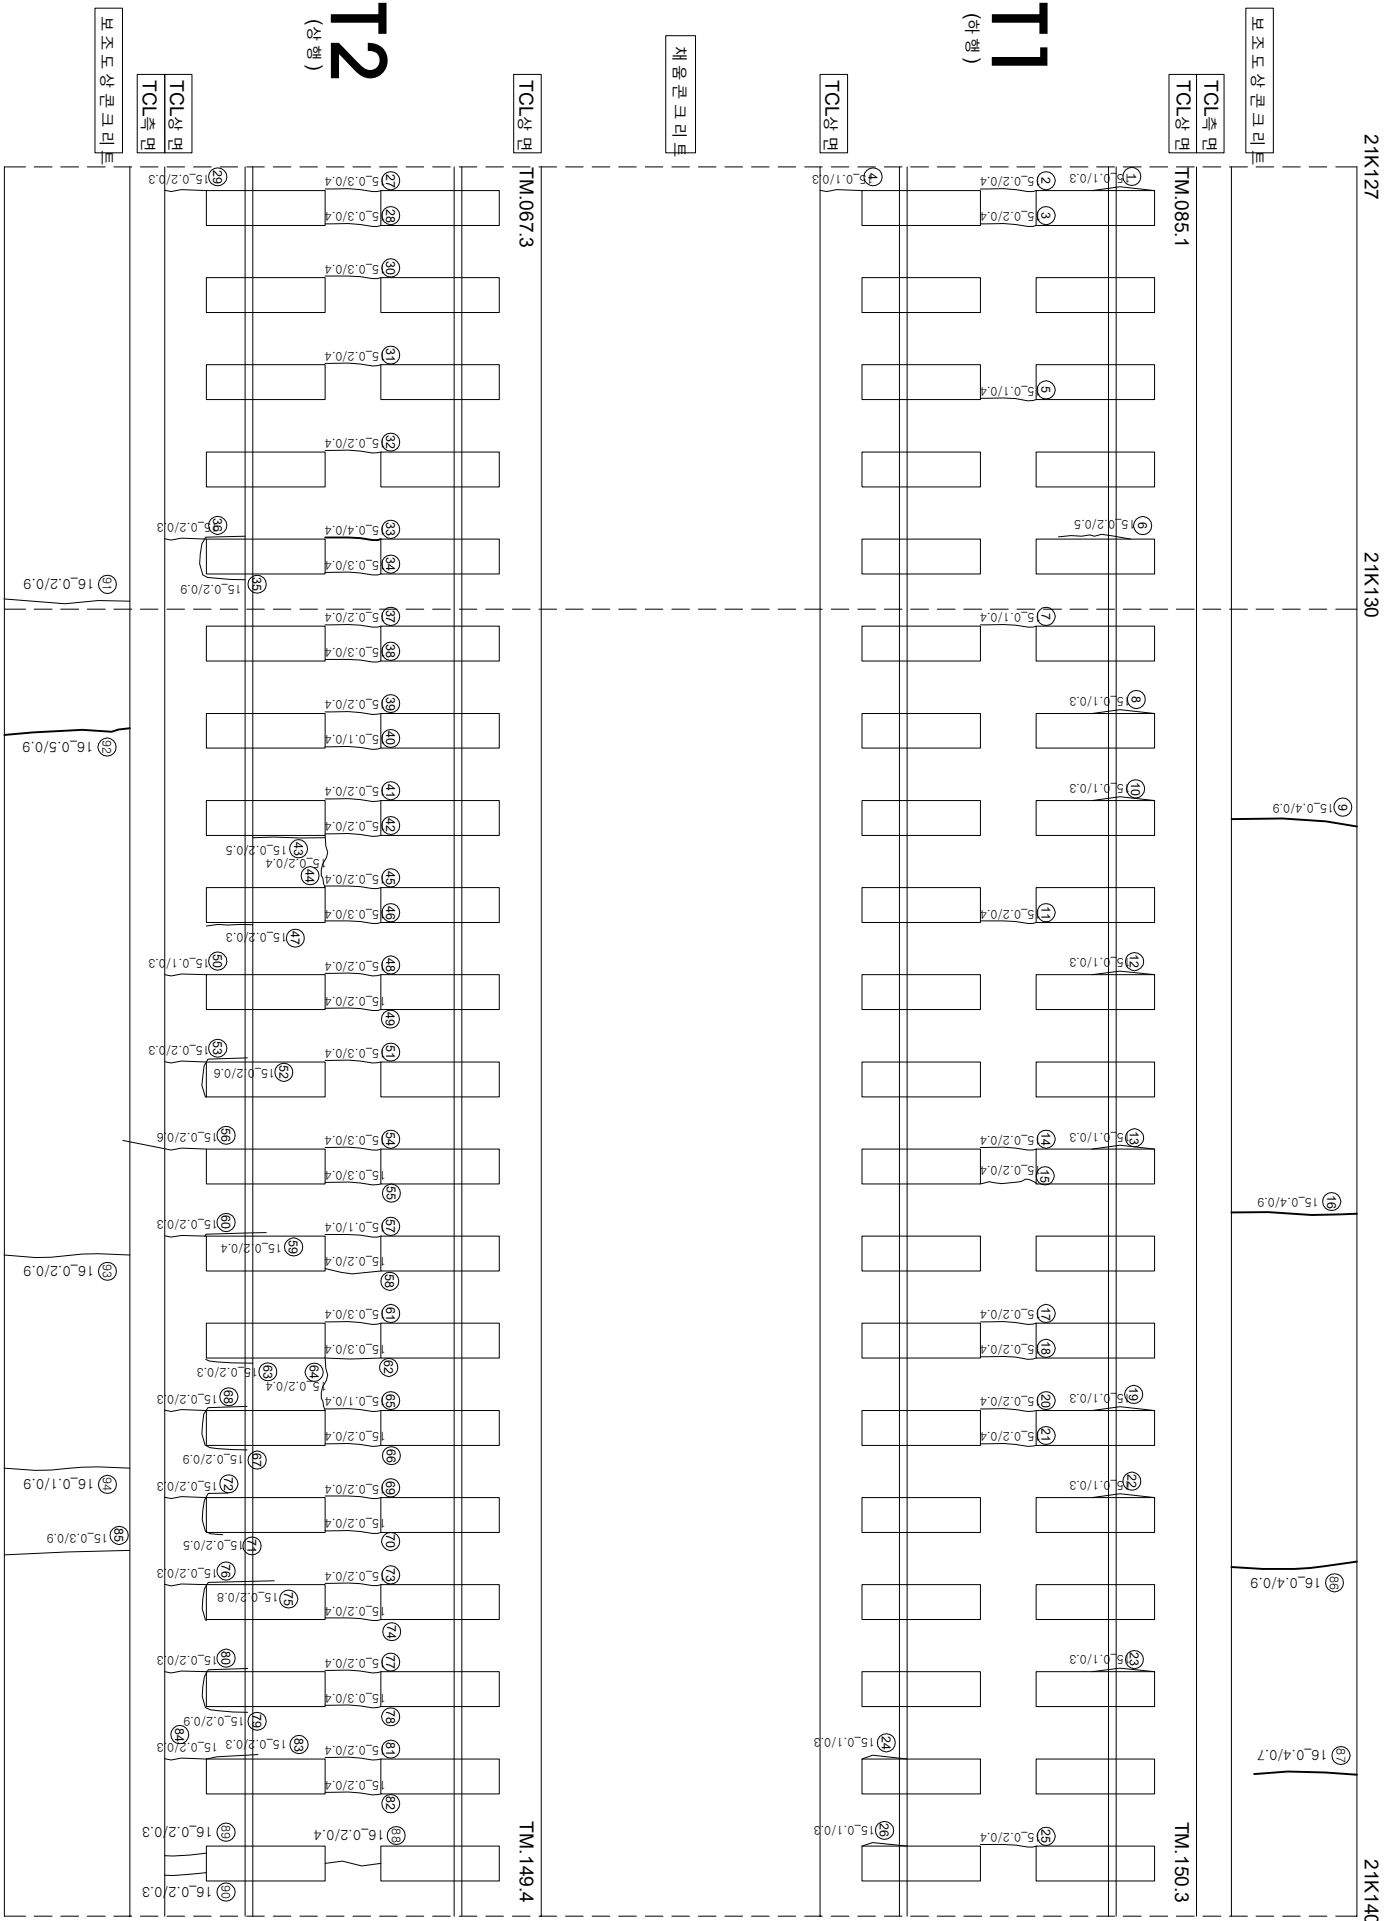

연번	순산	복	연장	비고	연번	순산	복	연장	비고		
1	장제부 군열	0.1	mm	0.3	m	56	군열	0.2	mm	0.6	m
2	군열	0.2	mm	0.4	m	57	군열	0.1	mm	0.4	m
3	군열	0.2	mm	0.4	m	58	군열	0.2	mm	0.4	m
4	군열	0.1	mm	0.3	m	59	군열	0.2	mm	0.4	m
5	군열	0.1	mm	0.4	m	60	군열	0.2	mm	0.3	m
6	장제부 군열	0.2	mm	0.5	m	61	군열	0.3	mm	0.4	m
7	군열	0.1	mm	0.4	m	62	군열	0.3	mm	0.4	m
8	장제부 군열	0.1	mm	0.3	m	63	장제부 군열	0.2	mm	0.3	m
9	군열	0.4	mm	0.9	m	64	군열	0.2	mm	0.4	m
10	장제부 군열	0.1	mm	0.3	m	65	군열	0.1	mm	0.4	m
11	군열	0.2	mm	0.4	m	66	군열	0.2	mm	0.4	m
12	장제부 군열	0.1	mm	0.3	m	67	장제부 군열	0.2	mm	0.9	m
13	장제부 군열	0.1	mm	0.3	m	68	장제부 군열	0.2	mm	0.3	m
14	군열	0.2	mm	0.4	m	69	군열	0.2	mm	0.4	m
15	군열	0.2	mm	0.4	m	70	군열	0.2	mm	0.4	m
16	군열	0.4	mm	0.9	m	71	장제부 군열	0.2	mm	0.5	m
17	군열	0.2	mm	0.4	m	72	장제부 군열	0.2	mm	0.3	m
18	군열	0.2	mm	0.4	m	73	군열	0.2	mm	0.4	m
19	장제부 군열	0.1	mm	0.3	m	74	장제부 군열	0.2	mm	0.4	m
20	군열	0.2	mm	0.4	m	75	장제부 군열	0.2	mm	0.8	m
21	군열	0.1	mm	0.3	m	76	군열	0.2	mm	0.3	m
22	장제부 군열	0.2	mm	0.4	m	77	군열	0.2	mm	0.4	m
23	장제부 군열	0.1	mm	0	m	78	군열	0.3	mm	0.4	m
24	장제부 군열	0.1	mm	0.3	m	79	장제부 군열	0.2	mm	0.9	m
25	군열	0.2	mm	0.4	m	80	장제부 군열	0.2	mm	0.3	m
26	장제부 군열	0.1	mm	0.3	m	81	군열	0.2	mm	0.4	m
27	군열	0.3	mm	0.4	m	82	군열	0.2	mm	0.4	m
28	군열	0.3	mm	0.4	m	83	장제부 군열	0.2	mm	0.3	m
29	군열	0.2	mm	0.3	m	84	군열	0.2	mm	0.3	m
30	군열	0.3	mm	0.4	m	85	군열	0.3	mm	0.9	m
31	군열	0.2	mm	0.4	m	86	군열	0.4	mm	0.9	m
32	군열	0.4	mm	0.4	m	87	군열	0.4	mm	0.7	m
33	군열	0.2	mm	0.4	m	88	군열	0.2	mm	0.4	m
34	장제부 군열	0.3	mm	0.4	m	89	군열	0.2	mm	0.3	m
35	장제부 군열	0.2	mm	0.9	m	90	군열	0.2	mm	0.3	m
36	군열	0.2	mm	0.3	m	91	군열	0.2	mm	0.9	m
37	군열	0.2	mm	0.4	m	92	군열	0.5	mm	0.9	m
38	군열	0.3	mm	0.4	m	93	군열	0.2	mm	0.9	m
39	군열	0.2	mm	0.4	m	94	군열	0.1	mm	0.9	m
40	군열	0.1	mm	0.4	m	95					
41	군열	0.2	mm	0.4	m	96					
42	군열	0.2	mm	0.4	m	97					
43	장제부 군열	0.2	mm	0.5	m	98					
44	군열	0.2	mm	0.4	m	99					
45	군열	0.2	mm	0.4	m	100					
46	군열	0.3	mm	0.4	m	101					
47	장제부 군열	0.2	mm	0.3	m	102					
48	군열	0.2	mm	0.4	m	103					
49	군열	0.1	mm	0.4	m	104					
50	군열	0.2	mm	0.3	m	105					
51	장제부 군열	0.3	mm	0.4	m	106					
52	군열	0.2	mm	0.6	m	107					
53	군열	0.2	mm	0.3	m	108					
54	군열	0.3	mm	0.4	m	109					
55	군열	0.3	mm	0.4	m	110					