


호남고속선 장제터널_233(21.140~21.152km, S232)

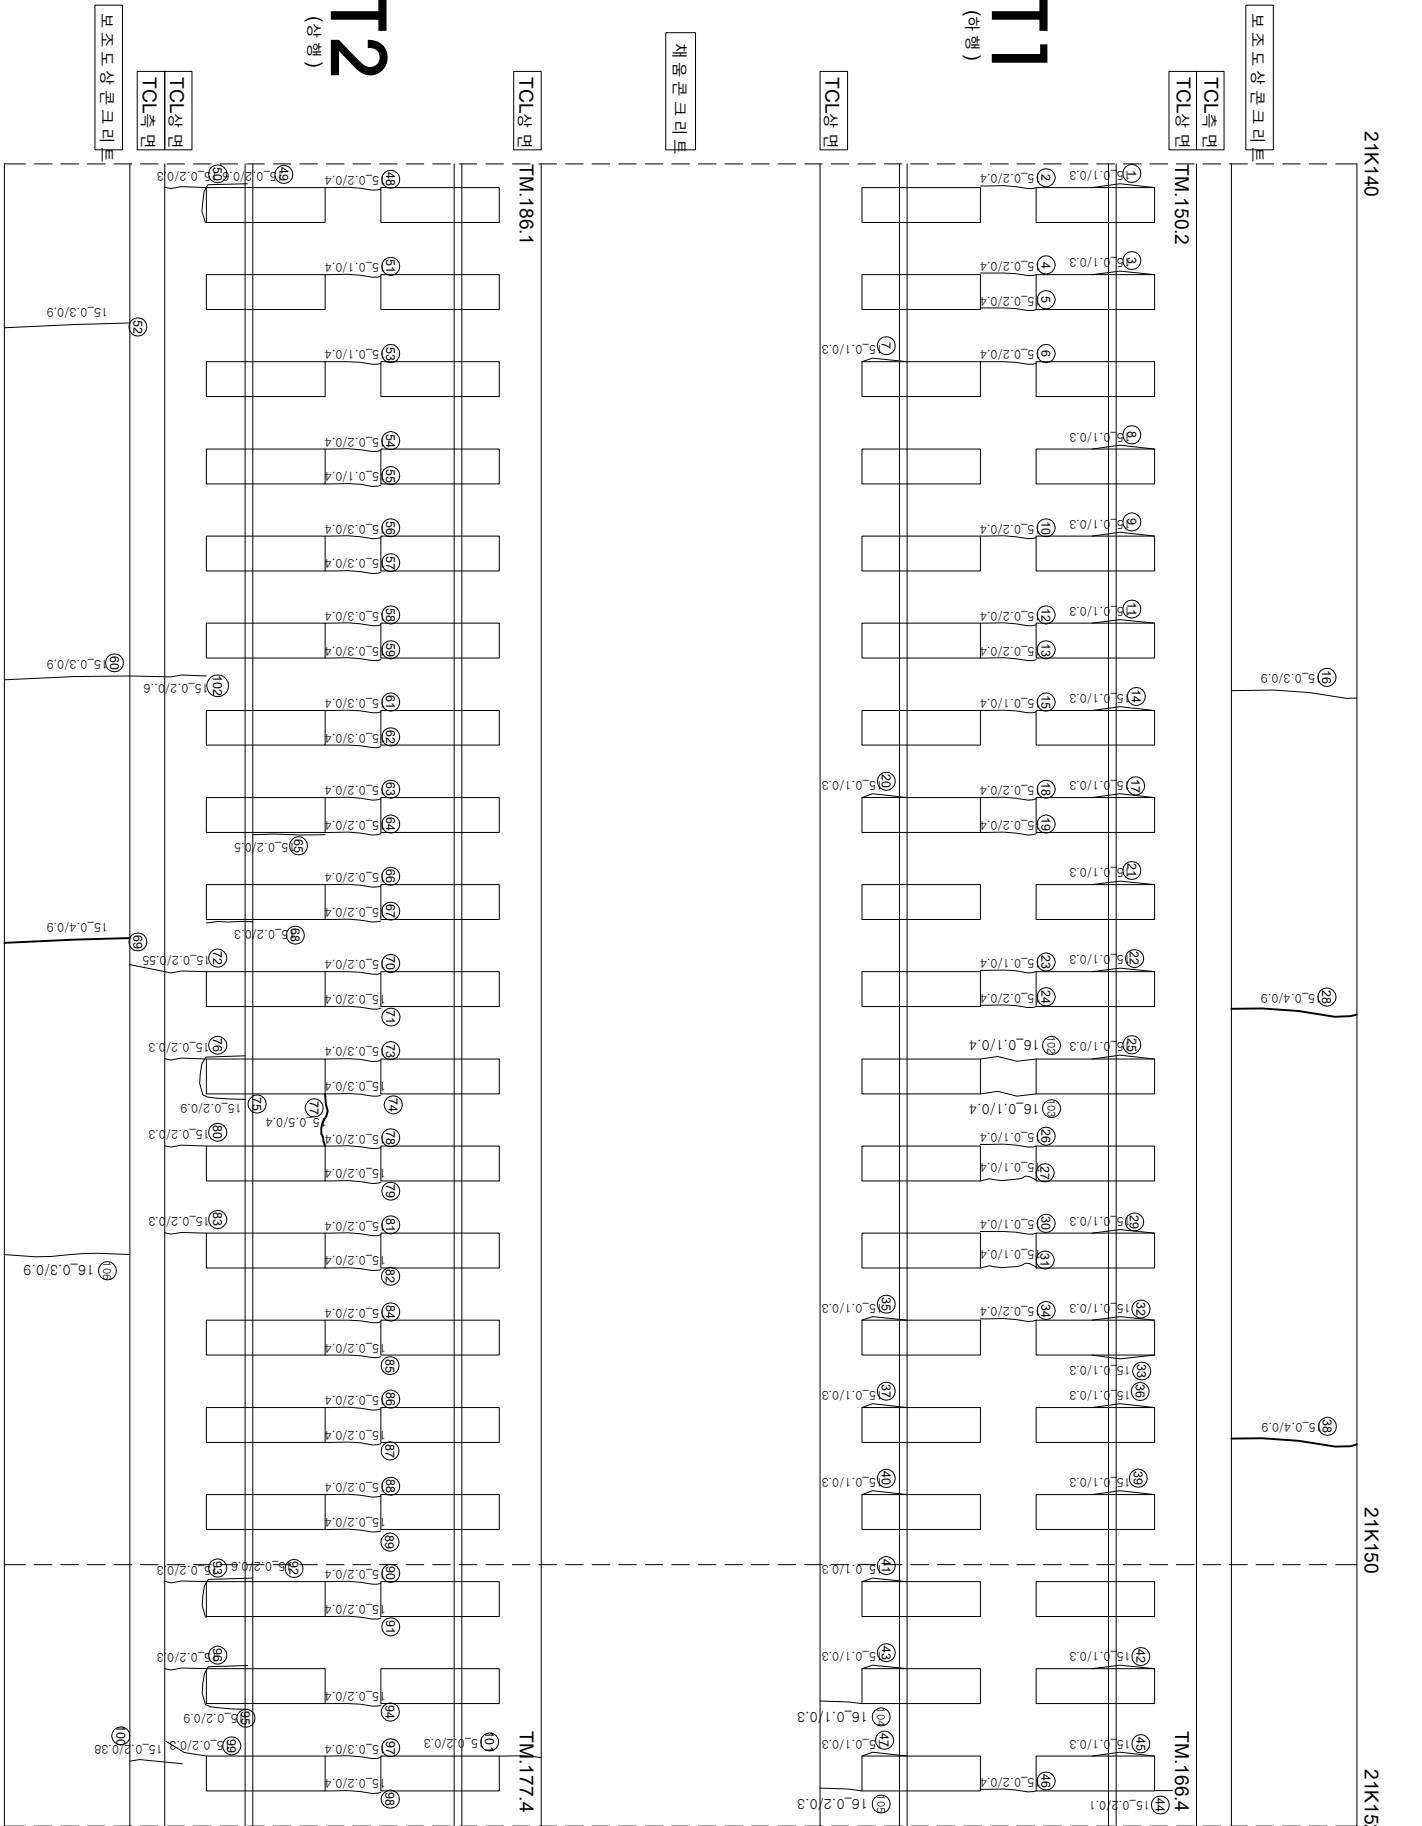

연번	순상	폭	연장	비고	연번	순상	폭	연장	비고
1	경계부 균열 0.1 mm	0.3 m			56	균열	0.3 mm	0.4 m	
2	균열	0.2 mm	0.4 m		57	균열	0.3 mm	0.4 m	
3	경계부 균열 0.1 mm	0.3 m			58	균열	0.3 mm	0.4 m	
4	균열	0.2 mm	0.4 m		59	균열	0.3 mm	0.4 m	
5	균열	0.2 mm	0.4 m		60	균열	0.3 mm	0.9 m	
6	균열	0.2 mm	0.4 m		61	균열	0.3 mm	0.4 m	
7	경계부 균열 0.1 mm	0.3 m			62	균열	0.3 mm	0.4 m	
8	경계부 균열 0.1 mm	0.3 m			63	균열	0.2 mm	0.4 m	
9	경계부 균열 0.1 mm	0.3 m			64	균열	0.2 mm	0.4 m	
10	균열	0.2 mm	0.4 m		65	균열	0.2 mm	0.5 m	
11	경계부 균열 0.1 mm	0.3 m			66	균열	0.2 mm	0.4 m	
12	균열	0.2 mm	0.4 m		67	균열	0.2 mm	0.4 m	
13	균열	0.2 mm	0.4 m		68	균열	0.2 mm	0.3 m	
14	경계부 균열 0.1 mm	0.3 m			69	균열	0.4 mm	0.9 m	
15	균열	0.1 mm	0.4 m		70	균열	0.2 mm	0.4 m	
16	균열	0.3 mm	0.9 m		71	균열	0.2 mm	0.4 m	
17	경계부 균열 0.1 mm	0.3 m			72	균열	0.2 mm	0.55 m	
18	균열	0.2 mm	0.4 m		73	균열	0.3 mm	0.4 m	
19	균열	0.2 mm	0.4 m		74	균열	0.3 mm	0.4 m	
20	균열	0.1 mm	0.3 m		75	균열	0.2 mm	0.9 m	
21	경계부 균열 0.1 mm	0.3 m			76	균열	0.2 mm	0.3 m	
22	경계부 균열 0.1 mm	0.3 m			77	균열	0.5 mm	0.4 m	
23	균열	0.1 mm	0.4 m		78	균열	0.2 mm	0.4 m	
24	균열	0.2 mm	0.4 m		79	균열	0.2 mm	0.4 m	
25	경계부 균열 0.1 mm	0.3 m			80	균열	0.2 mm	0.3 m	
26	균열	0.1 mm	0.4 m		81	균열	0.2 mm	0.4 m	
27	균열	0.1 mm	0.4 m		82	균열	0.2 mm	0.4 m	
28	균열	0.4 mm	0.9 m		83	균열	0.2 mm	0.3 m	
29	경계부 균열 0.1 mm	0.3 m			84	균열	0.2 mm	0.4 m	
30	균열	0.1 mm	0.4 m		85	균열	0.2 mm	0.4 m	
31	균열	0.1 mm	0.4 m		86	균열	0.2 mm	0.4 m	
32	경계부 균열 0.1 mm	0.3 m			87	균열	0.2 mm	0.4 m	
33	경계부 균열 0.1 mm	0.3 m			88	균열	0.2 mm	0.4 m	
34	균열	0.2 mm	0.4 m		89	균열	0.2 mm	0.4 m	
35	경계부 균열 0.1 mm	0.3 m			90	균열	0.2 mm	0.4 m	
36	경계부 균열 0.1 mm	0.3 m			91	균열	0.2 mm	0.4 m	
37	경계부 균열 0.1 mm	0.3 m			92	균열	0.2 mm	0.6 m	
38	균열	0.4 mm	0.9 m		93	경계부 균열	0.2 mm	0.3 m	
39	경계부 균열 0.1 mm	0.3 m			94	균열	0.2 mm	0.4 m	
40	경계부 균열 0.1 mm	0.3 m			95	균열	0.2 mm	0.9 m	
41	경계부 균열 0.1 mm	0.3 m			96	경계부 균열	0.2 mm	0.3 m	
42	경계부 균열 0.1 mm	0.3 m			97	균열	0.3 mm	0.4 m	
43	경계부 균열 0.1 mm	0.3 m			98	균열	0.2 mm	0.4 m	
44	균열	0.2 mm	0.1 m		99	균열	0.2 mm	0.3 m	
45	경계부 균열 0.1 mm	0.3 m			100	균열	0.2 mm	0.38 m	
46	균열	0.2 mm	0.4 m		101	균열	0.2 mm	0.3 m	
47	경계부 균열 0.1 mm	0.3 m			102	균열	0.1 mm	0.4 m	
48	균열	0.2 mm	0.4 m		103	균열	0.1 mm	0.4 m	
49	균열	0.2 mm	0.5 m		104	균열	0.1 mm	0.3 m	
50	균열	0.2 mm	0.3 m		105	균열	0.2 mm	0.3 m	
51	균열	0.1 mm	0.4 m		106	균열	0.3 mm	0.9 m	
52	균열	0.3 mm	0.9 m		107				
53	균열	0.1 mm	0.4 m		108				
54	균열	0.2 mm	0.4 m		109				
55	균열	0.1 mm	0.4 m		110				

시	행	사	용	역	명	용	역	사	과		장	아	지	구
									관	원				
KORAIL KOREA RAILROAD		한국철도공사	2017년도 호남고속선 오승-광주승장간 콘크리트케도 점검용역					(주) 한국구조물안전연구원 (주) 한국토목안전연구원 (재) 한국건설기술연구원	이 박 영		간 원 강 김 경 기 윤 석 기			
									〰〰〰	0.220	(0.3m이하 : 흑색)		참목도상본리	
									〰〰〰	0.420	(0.3m초과 0.5m이하 : 황색)		양상	
									〰〰〰	0.620	(0.5m초과 1.0m이하 : 적색)		바리,바리,파손	
									〰〰〰	1.020	(1.0m이상 : 분홍색)		백태	
										〰〰〰	1.020		백태	
													차로본리	
													철근도출	
													부수,슬래브	
													시공이음본리,종본리	