


호남고속선 장재터널_234(21.152~21.164km, S233)

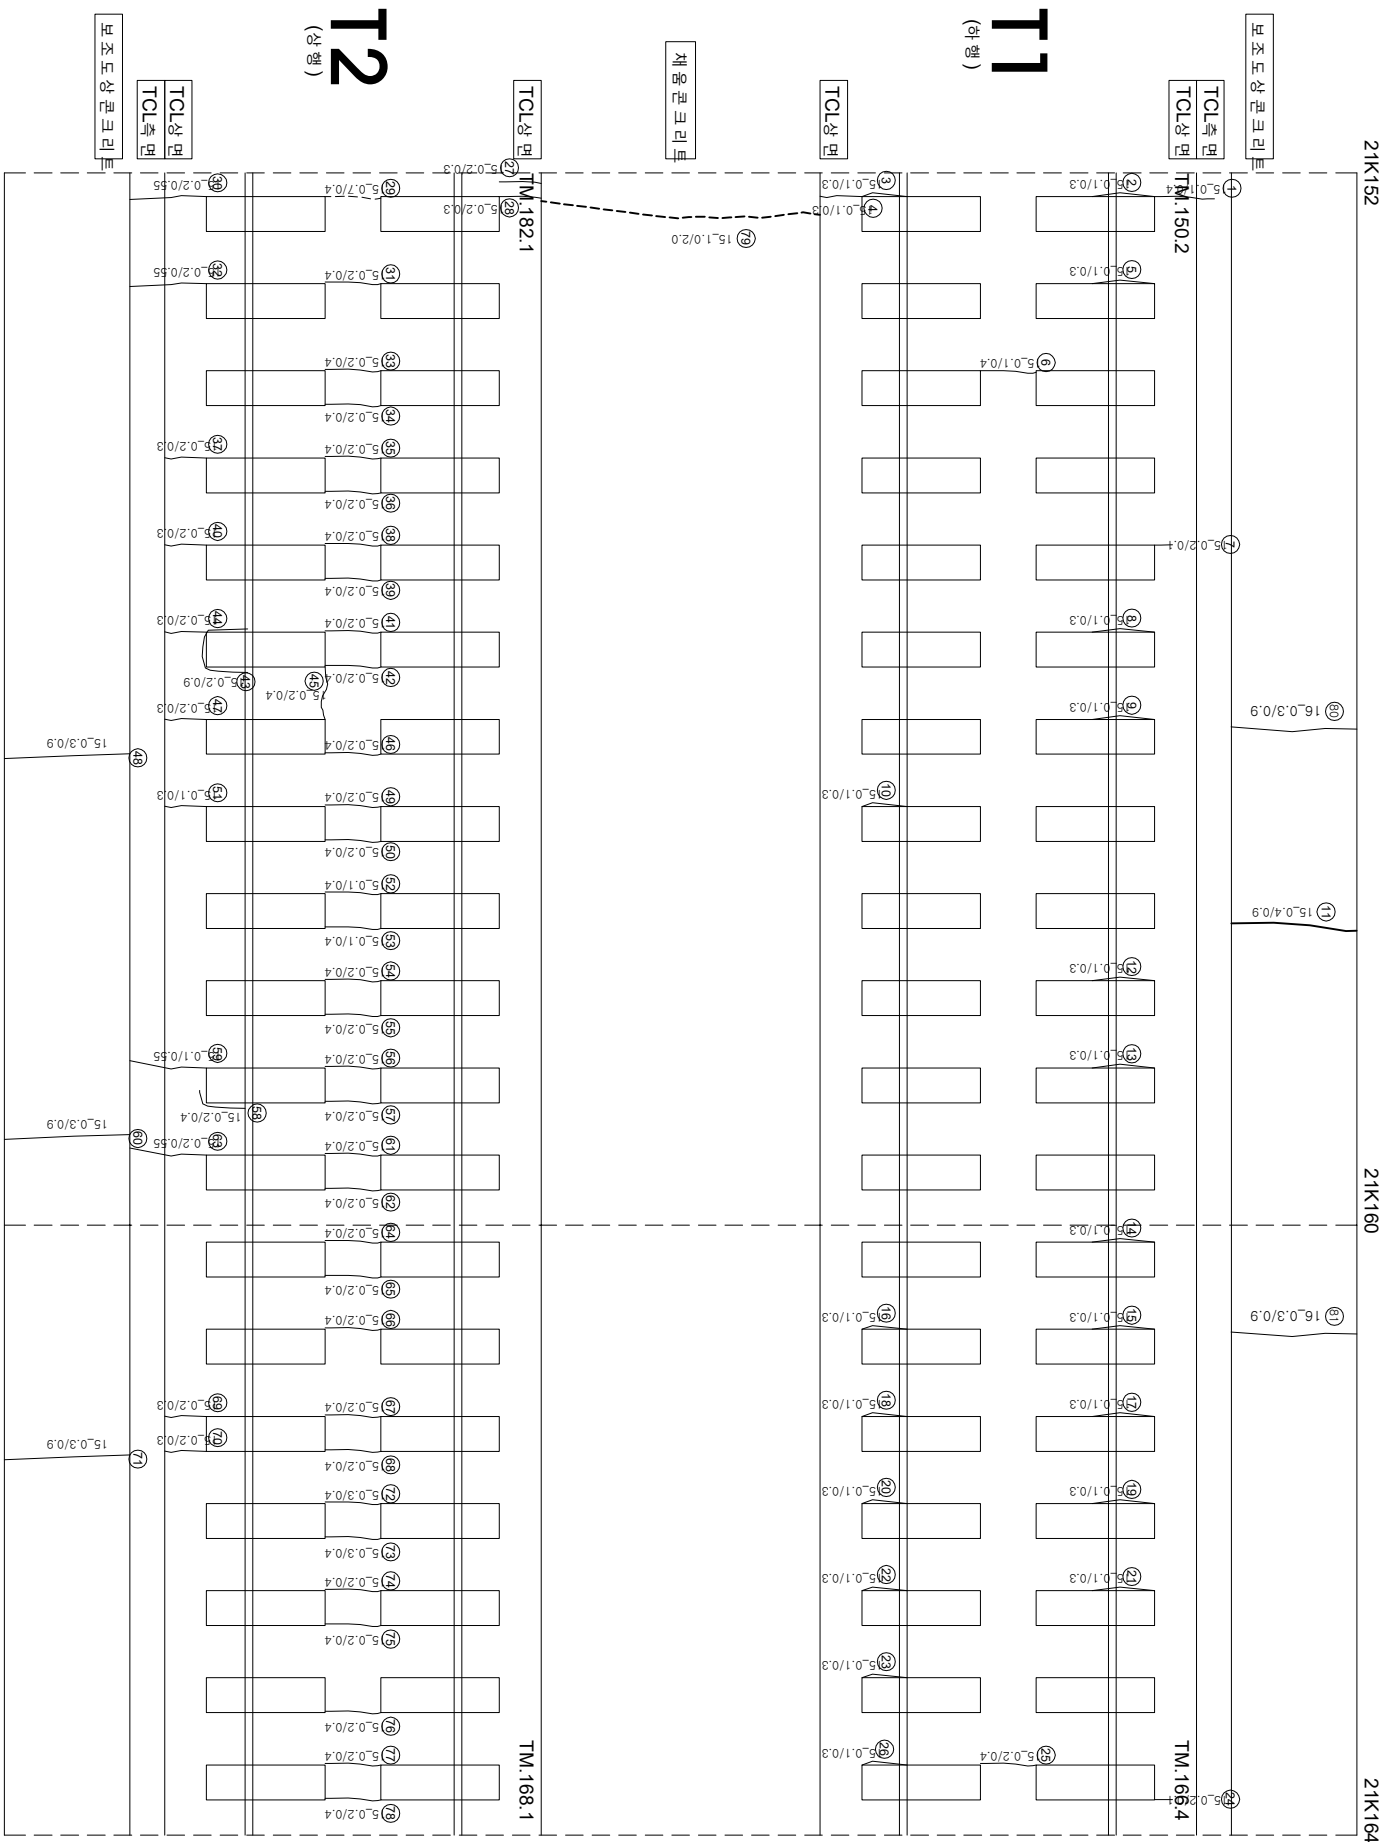

연번	순차	폭	연장	비고	연번	순차	폭	연장	비고
1	균열	0.1 mm	0.4 m		56	균열	0.2 mm	0.4 m	
2	장계부 균열	0.1 mm	0.3 m		57	장계부 균열	0.2 mm	0.4 m	
3	균열	0.1 mm	0.3 m		58	균열	0.2 mm	0.4 m	
4	균열	0.1 mm	0.3 m		59	균열	0.1 mm	0.6 m	
5	장계부 균열	0.1 mm	0.3 m		60	균열	0.3 mm	0.9 m	
6	균열	0.1 mm	0.4 m		61	균열	0.2 mm	0.4 m	
7	균열	0.2 mm	0.1 m		62	균열	0.2 mm	0.4 m	
8	장계부 균열	0.1 mm	0.3 m		63	균열	0.2 mm	0.55 m	
9	장계부 균열	0.1 mm	0.3 m		64	균열	0.2 mm	0.4 m	
10	장계부 균열	0.1 mm	0.3 m		65	균열	0.2 mm	0.4 m	
11	균열	0.4 mm	0.9 m		66	균열	0.2 mm	0.4 m	
12	장계부 균열	0.1 mm	0.3 m		67	균열	0.2 mm	0.4 m	
13	장계부 균열	0.1 mm	0.3 m		68	균열	0.2 mm	0.4 m	
14	장계부 균열	0.1 mm	0.3 m		69	균열	0.2 mm	0.3 m	
15	장계부 균열	0.1 mm	0.3 m		70	균열	0.2 mm	0.3 m	
16	장계부 균열	0.1 mm	0.3 m		71	균열	0.3 mm	0.9 m	
17	장계부 균열	0.1 mm	0.3 m		72	균열	0.3 mm	0.4 m	
18	장계부 균열	0.1 mm	0.3 m		73	장계부 균열	0.3 mm	0.4 m	
19	장계부 균열	0.1 mm	0.3 m		74	균열	0.2 mm	0.4 m	
20	장계부 균열	0.1 mm	0.3 m		75	균열	0.2 mm	0.4 m	
21	장계부 균열	0.1 mm	0.3 m		76	장계부 균열	0.2 mm	0.4 m	
22	장계부 균열	0.1 mm	0.3 m		77	균열	0.2 mm	0.4 m	
23	장계부 균열	0.1 mm	0.3 m		78	균열	0.2 mm	0.4 m	
24	균열	0.1 mm	0.4 m		79	균열	1.0 mm	2.0 m	
25	균열	0.2 mm	0.4 m		80	균열	0.3 mm	0.9 m	
26	장계부 균열	0.1 mm	0.3 m		81	균열	0.3 mm	0.9 m	
27	균열	0.2 mm	0.3 m		82				
28	균열	0.2 mm	0.3 m		83				
29	균열	0.4 mm	0.1 m		84				
30	균열	0.2 mm	0.55 m		85				
31	균열	0.2 mm	0.4 m		86				
32	균열	0.2 mm	0.55 m		87				
33	균열	0.2 mm	0.4 m		88				
34	균열	0.2 mm	0.4 m		89				
35	균열	0.2 mm	0.4 m		90				
36	균열	0.2 mm	0.4 m		91				
37	균열	0.2 mm	0.3 m		92				
38	균열	0.2 mm	0.41 m		93				
39	균열	0.2 mm	0.4 m		94				
40	균열	0.2 mm	0.3 m		95				
41	균열	0.2 mm	0.4 m		96				
42	장계부 균열	0.2 mm	0.4 m		97				
43	균열	0.2 mm	0.3 m		98				
44	균열	0.2 mm	0.3 m		99				
45	균열	0.2 mm	0.4 m		100				
46	균열	0.2 mm	0.4 m		101				
47	균열	0.2 mm	0.3 m		102				
48	균열	0.3 mm	0.9 m		103				
49	균열	0.2 mm	0.4 m		104				
50	균열	0.2 mm	0.4 m		105				
51	균열	0.1 mm	0.3 m		106				
52	균열	0.1 mm	0.4 m		107				
53	균열	0.1 mm	0.4 m		108				
54	균열	0.2 mm	0.4 m		109				
55	균열	0.2 mm	0.4 m		110				