


호남고속선 장제터널_237(21.190~21.202km, S236)

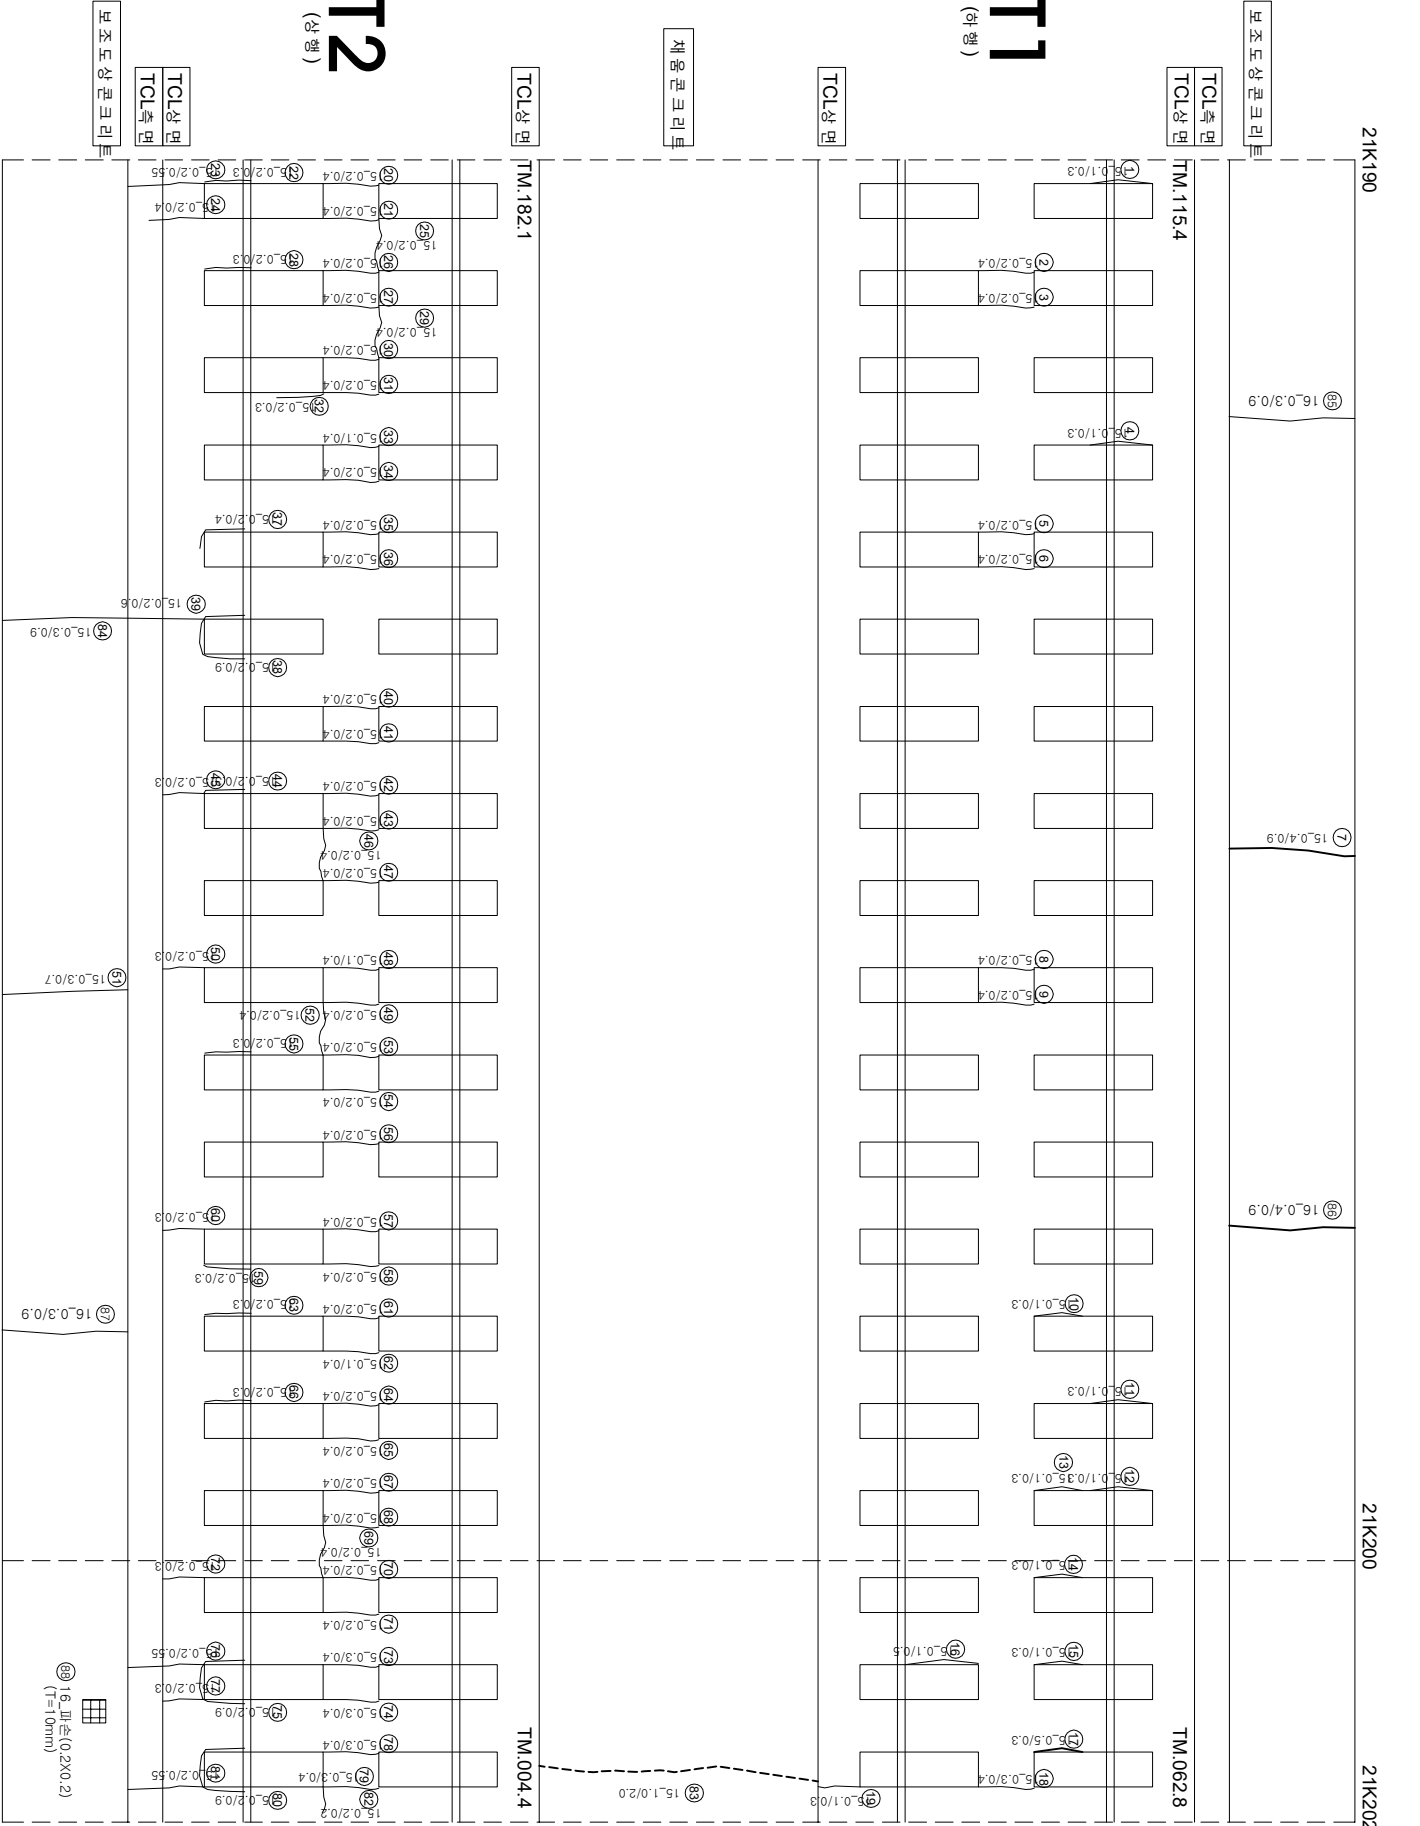

연번	순상	폭	연장	비고	연번	순상	폭	연장	비고
1	경계부 균열 0.1 mm	0.3 m			56	균열	0.2 mm	0.4 m	
2	균열 0.2 mm	0.4 m			57	균열	0.2 mm	0.4 m	
3	균열 0.2 mm	0.4 m			58	균열	0.2 mm	0.4 m	
4	경계부 균열 0.1 mm	0.3 m			59	경계부 균열	0.2 mm	0.3 m	
5	균열 0.2 mm	0.4 m			60	균열	0.2 mm	0.3 m	
6	균열 0.2 mm	0.4 m			61	균열	0.2 mm	0.4 m	
7	균열 0.4 mm	0.9 m			62	균열	0.1 mm	0.4 m	
8	균열 0.2 mm	0.4 m			63	경계부 균열	0.2 mm	0.3 m	
9	균열 0.2 mm	0.4 m			64	균열	0.2 mm	0.4 m	
10	경계부 균열 0.1 mm	0.3 m			65	균열	0.2 mm	0.3 m	
11	경계부 균열 0.1 mm	0.3 m			66	경계부 균열	0.2 mm	0.3 m	
12	경계부 균열 0.1 mm	0.35 m			67	균열	0.2 mm	0.4 m	
13	경계부 균열 0.1 mm	0.3 m			68	균열	0.2 mm	0.4 m	
14	경계부 균열 0.1 mm	0.3 m			69	균열	0.2 mm	0.4 m	
15	경계부 균열 0.1 mm	0.3 m			70	균열	0.2 mm	0.4 m	
16	경계부 균열 0.1 mm	0.5 m			71	균열	0.2 mm	0.4 m	
17	경계부 균열 0.5 mm	0.3 m			72	균열	0.2 mm	0.3 m	
18	균열 0.3 mm	0.4 m			73	균열	0.3 mm	0.4 m	
19	균열 0.1 mm	0.3 m			74	균열	0.3 mm	0.4 m	
20	균열 0.2 mm	0.4 m			75	경계부 균열	0.2 mm	0.9 m	
21	균열 0.2 mm	0.4 m			76	균열	0.2 mm	0.55 m	
22	경계부 균열 0.2 mm	0.3 m			77	균열	0.2 mm	0.3 m	
23	균열 0.2 mm	0.55 m			78	균열	0.3 mm	0.4 m	
24	균열 0.2 mm	0.4 m			79	균열	0.3 mm	0.4 m	
25	균열 0.2 mm	0.4 m			80	경계부 균열	0.2 mm	0.9 m	
26	균열 0.2 mm	0.4 m			81	균열	0.2 mm	0.55 m	
27	균열 0.2 mm	0.4 m			82	균열	0.2 mm	0.2 m	
28	경계부 균열 0.2 mm	0.3 m			83	균열	1.0 mm	2.0 m	
29	균열 0.2 mm	0.4 m			84	균열	0.3 mm	0.9 m	
30	균열 0.2 mm	0.4 m			85	균열	0.3 mm	0.9 m	
31	균열 0.2 mm	0.4 m			86	균열	0.4 mm	0.9 m	
32	경계부 균열 0.2 mm	0.3 m			87	균열	0.3 mm	0.9 m	
33	균열 0.1 mm	0.4 m			88	파손	0.2 m	0.2 m	0.04
34	균열 0.2 mm	0.4 m			89				
35	균열 0.2 mm	0.4 m			90				
36	균열 0.2 mm	0.4 m			91				
37	경계부 균열 0.2 mm	0.4 m			92				
38	경계부 균열 0.2 mm	0.9 m			93				
39	균열 0.2 mm	0.6 m			94				
40	균열 0.2 mm	0.4 m			95				
41	균열 0.2 mm	0.4 m			96				
42	균열 0.2 mm	0.4 m			97				
43	균열 0.2 mm	0.4 m			98				
44	경계부 균열 0.2 mm	0.9 m			99				
45	균열 0.2 mm	0.3 m			100				
46	균열 0.2 mm	0.4 m			101				
47	균열 0.2 mm	0.4 m			102				
48	균열 0.1 mm	0.4 m			103				
49	균열 0.2 mm	0.3 m			104				
50	균열 0.2 mm	0.3 m			105				
51	균열 0.3 mm	0.7 m			106				
52	균열 0.2 mm	0.4 m			107				
53	균열 0.2 mm	0.4 m			108				
54	균열 0.2 mm	0.4 m			109				
55	경계부 균열 0.2 mm	0.3 m			110				

시	행	사	공	역	명	공	역	사	과			간	현				
									관	원	책		원	지	관	원	책
KORAIL 한국철도공사 KOREA RAILROAD									2017년도 호남고속선 오송-광주송정간 콘크리트케도 점검용역								
									(주)한국구조물안전연구원 (주)한국토목안전연구원 (재)한국건설품질연구원								
									이			관			현		
									관			원			책		
									원			지			책		
									지			책			원		
									원			지			책		
									책			원			지		
									지			책			원		
									원			지			책		
									책			원			지		
지								