


호남고속선 장재터널_239(21.214~21.226km, S238)

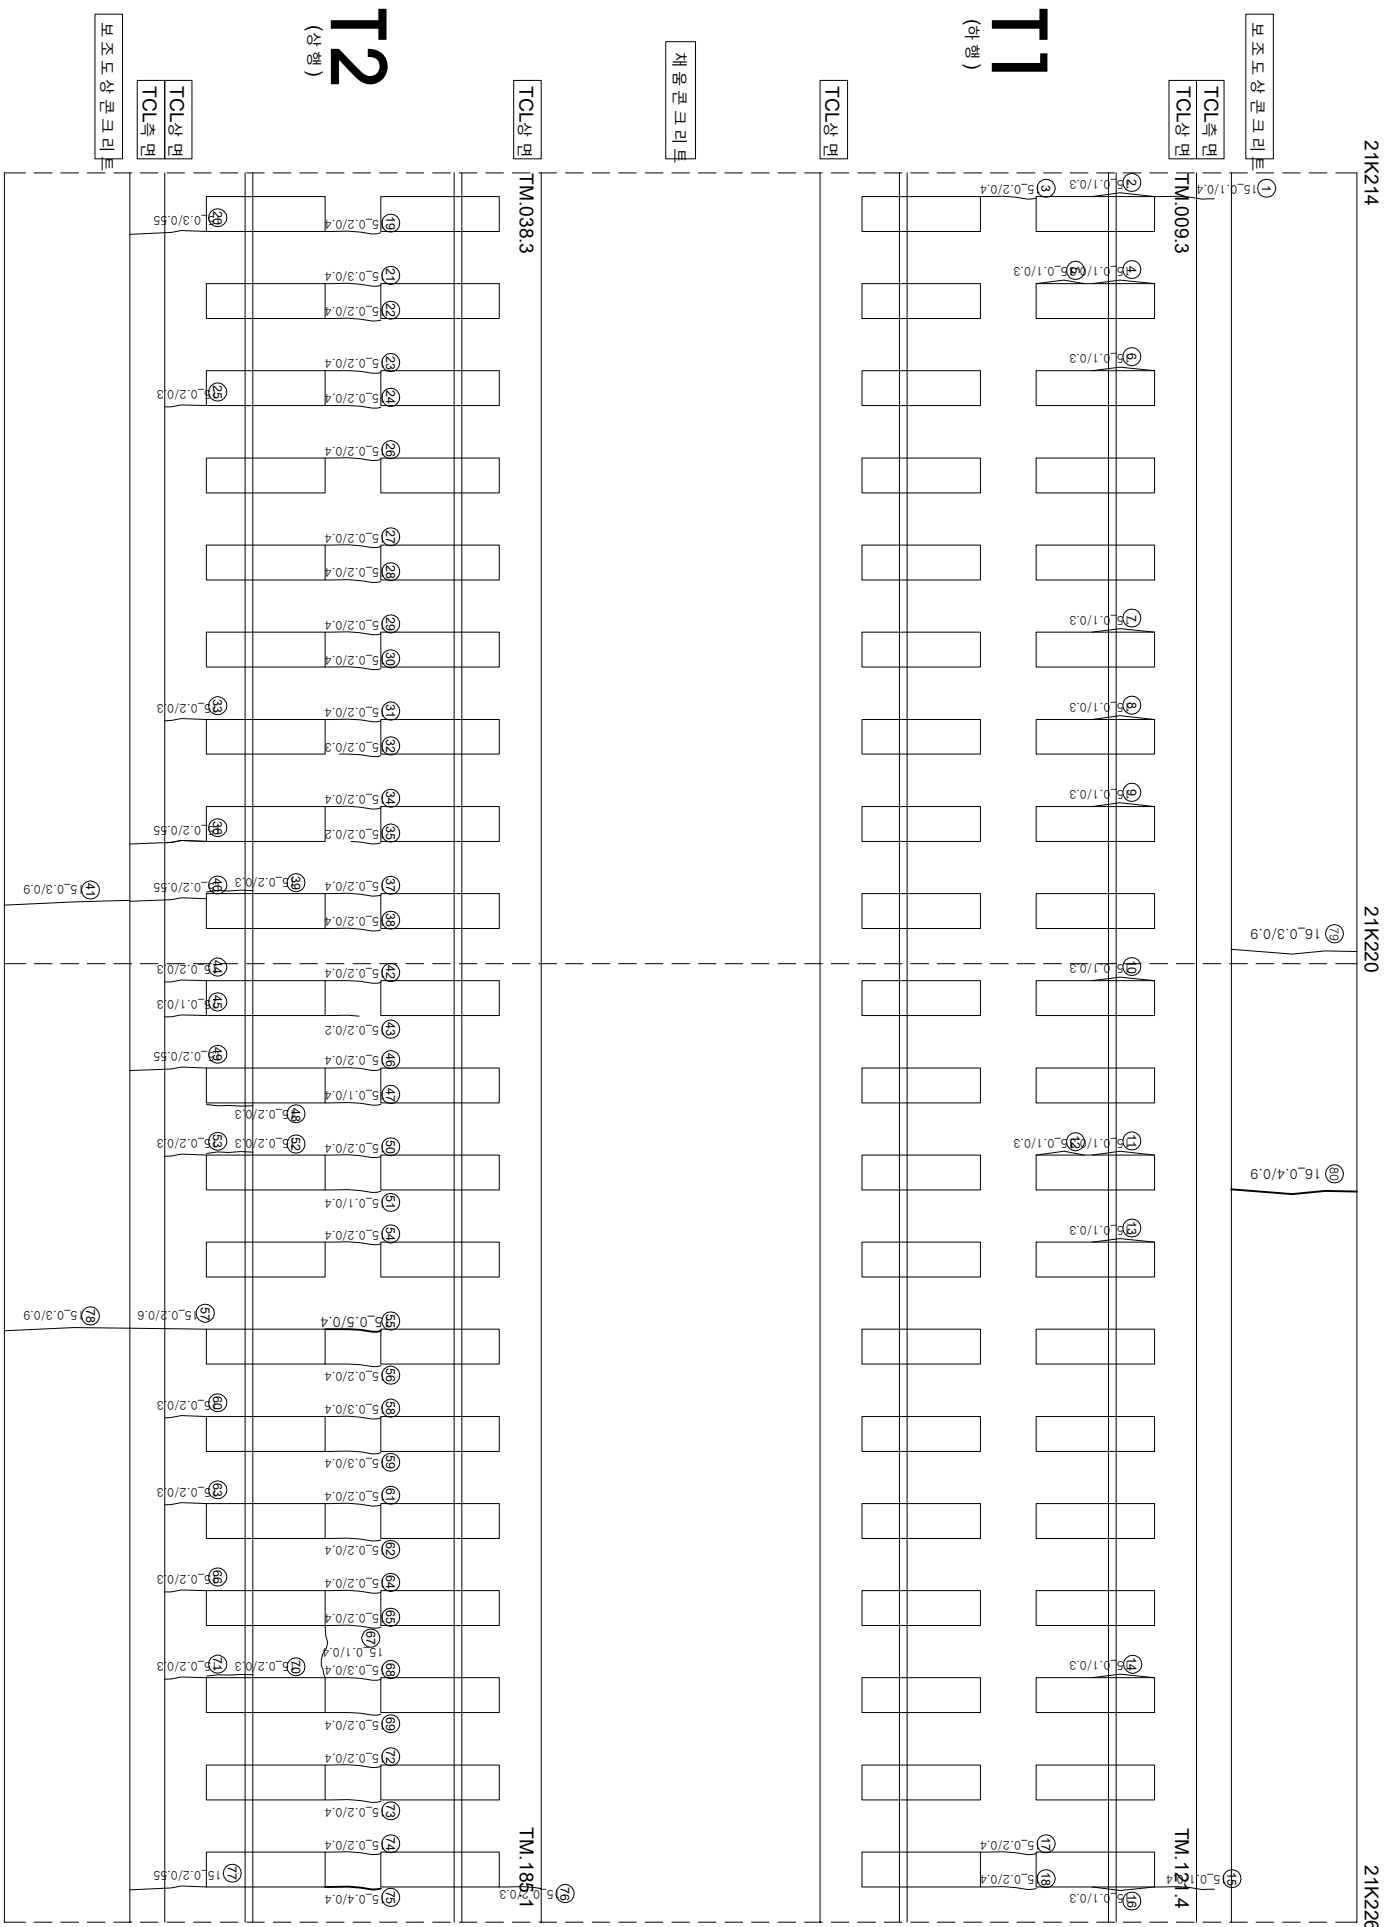

연번	순상	폭	연장	비고	연번	순상	폭	연장	비고
1	군열	0.1 mm	0.4 m		56	군열	0.2 mm	0.4 m	
2	경계부 군열	0.1 mm	0.3 m		57	군열	0.2 mm	0.6 m	
3	군열	0.2 mm	0.4 m		58	군열	0.3 mm	0.4 m	
4	군열	0.1 mm	0.3 m		59	군열	0.3 mm	0.4 m	
5	경계부 군열	0.1 mm	0.3 m		60	군열	0.2 mm	0.3 m	
6	경계부 군열	0.1 mm	0.3 m		61	군열	0.2 mm	0.4 m	
7	경계부 군열	0.1 mm	0.3 m		62	군열	0.2 mm	0.4 m	
8	경계부 군열	0.1 mm	0.3 m		63	군열	0.2 mm	0.3 m	
9	경계부 군열	0.1 mm	0.3 m		64	군열	0.2 mm	0.4 m	
10	경계부 군열	0.1 mm	0.3 m		65	군열	0.2 mm	0.4 m	
11	경계부 군열	0.1 mm	0.3 m		66	군열	0.2 mm	0.3 m	
12	경계부 군열	0.1 mm	0.3 m		67	군열	0.1 mm	0.4 m	
13	경계부 군열	0.1 mm	0.3 m		68	군열	0.3 mm	0.4 m	
14	경계부 군열	0.1 mm	0.3 m		69	경계부 군열	0.2 mm	0.4 m	
15	군열	0.1 mm	0.4 m		70	군열	0.2 mm	0.3 m	
16	경계부 군열	0.1 mm	0.3 m		71	군열	0.2 mm	0.3 m	
17	군열	0.2 mm	0.4 m		72	군열	0.2 mm	0.4 m	
18	군열	0.2 mm	0.4 m		73	군열	0.2 mm	0.4 m	
19	군열	0.2 mm	0.4 m		74	군열	0.2 mm	0.4 m	
20	군열	0.3 mm	0.55 m		75	군열	0.4 mm	0.4 m	
21	군열	0.3 mm	0.4 m		76	군열	0.2 mm	0.3 m	
22	군열	0.2 mm	0.4 m		77	군열	0.2 mm	0.55 m	
23	군열	0.2 mm	0.4 m		78	군열	0.3 mm	0.9 m	
24	군열	0.2 mm	0.4 m		79	군열	0.3 mm	0.9 m	
25	군열	0.2 mm	0.3 m		80	군열	0.4 mm	0.9 m	
26	군열	0.2 mm	0.4 m		81				
27	군열	0.2 mm	0.4 m		82				
28	군열	0.2 mm	0.4 m		83				
29	군열	0.2 mm	0.4 m		84				
30	군열	0.2 mm	0.4 m		85				
31	군열	0.2 mm	0.4 m		86				
32	군열	0.2 mm	0.3 m		87				
33	군열	0.2 mm	0.3 m		88				
34	군열	0.2 mm	0.4 m		89				
35	군열	0.2 mm	0.2 m		90				
36	군열	0.2 mm	0.55 m		91				
37	군열	0.2 mm	0.4 m		92				
38	군열	0.2 mm	0.4 m		93				
39	군열	0.2 mm	0.3 m		94				
40	경계부 군열	0.2 mm	0.55 m		95				
41	군열	0.3 mm	0.9 m		96				
42	군열	0.2 mm	0.4 m		97				
43	군열	0.2 mm	0.2 m		98				
44	군열	0.2 mm	0.3 m		99				
45	군열	0.1 mm	0.3 m		100				
46	군열	0.2 mm	0.4 m		101				
47	군열	0.1 mm	0.4 m		102				
48	경계부 군열	0.2 mm	0.3 m		103				
49	군열	0.2 mm	0.55 m		104				
50	군열	0.2 mm	0.4 m		105				
51	경계부 군열	0.1 mm	0.4 m		106				
52	군열	0.2 mm	0.3 m		107				
53	군열	0.2 mm	0.3 m		108				
54	군열	0.2 mm	0.4 m		109				
55	군열	0.5 mm	0.4 m		110				