외관조사망도 번호
U5_장재터널_240(21k226~21k239)

호남고속선 장재터널_240(21.226~21.239km, S239)

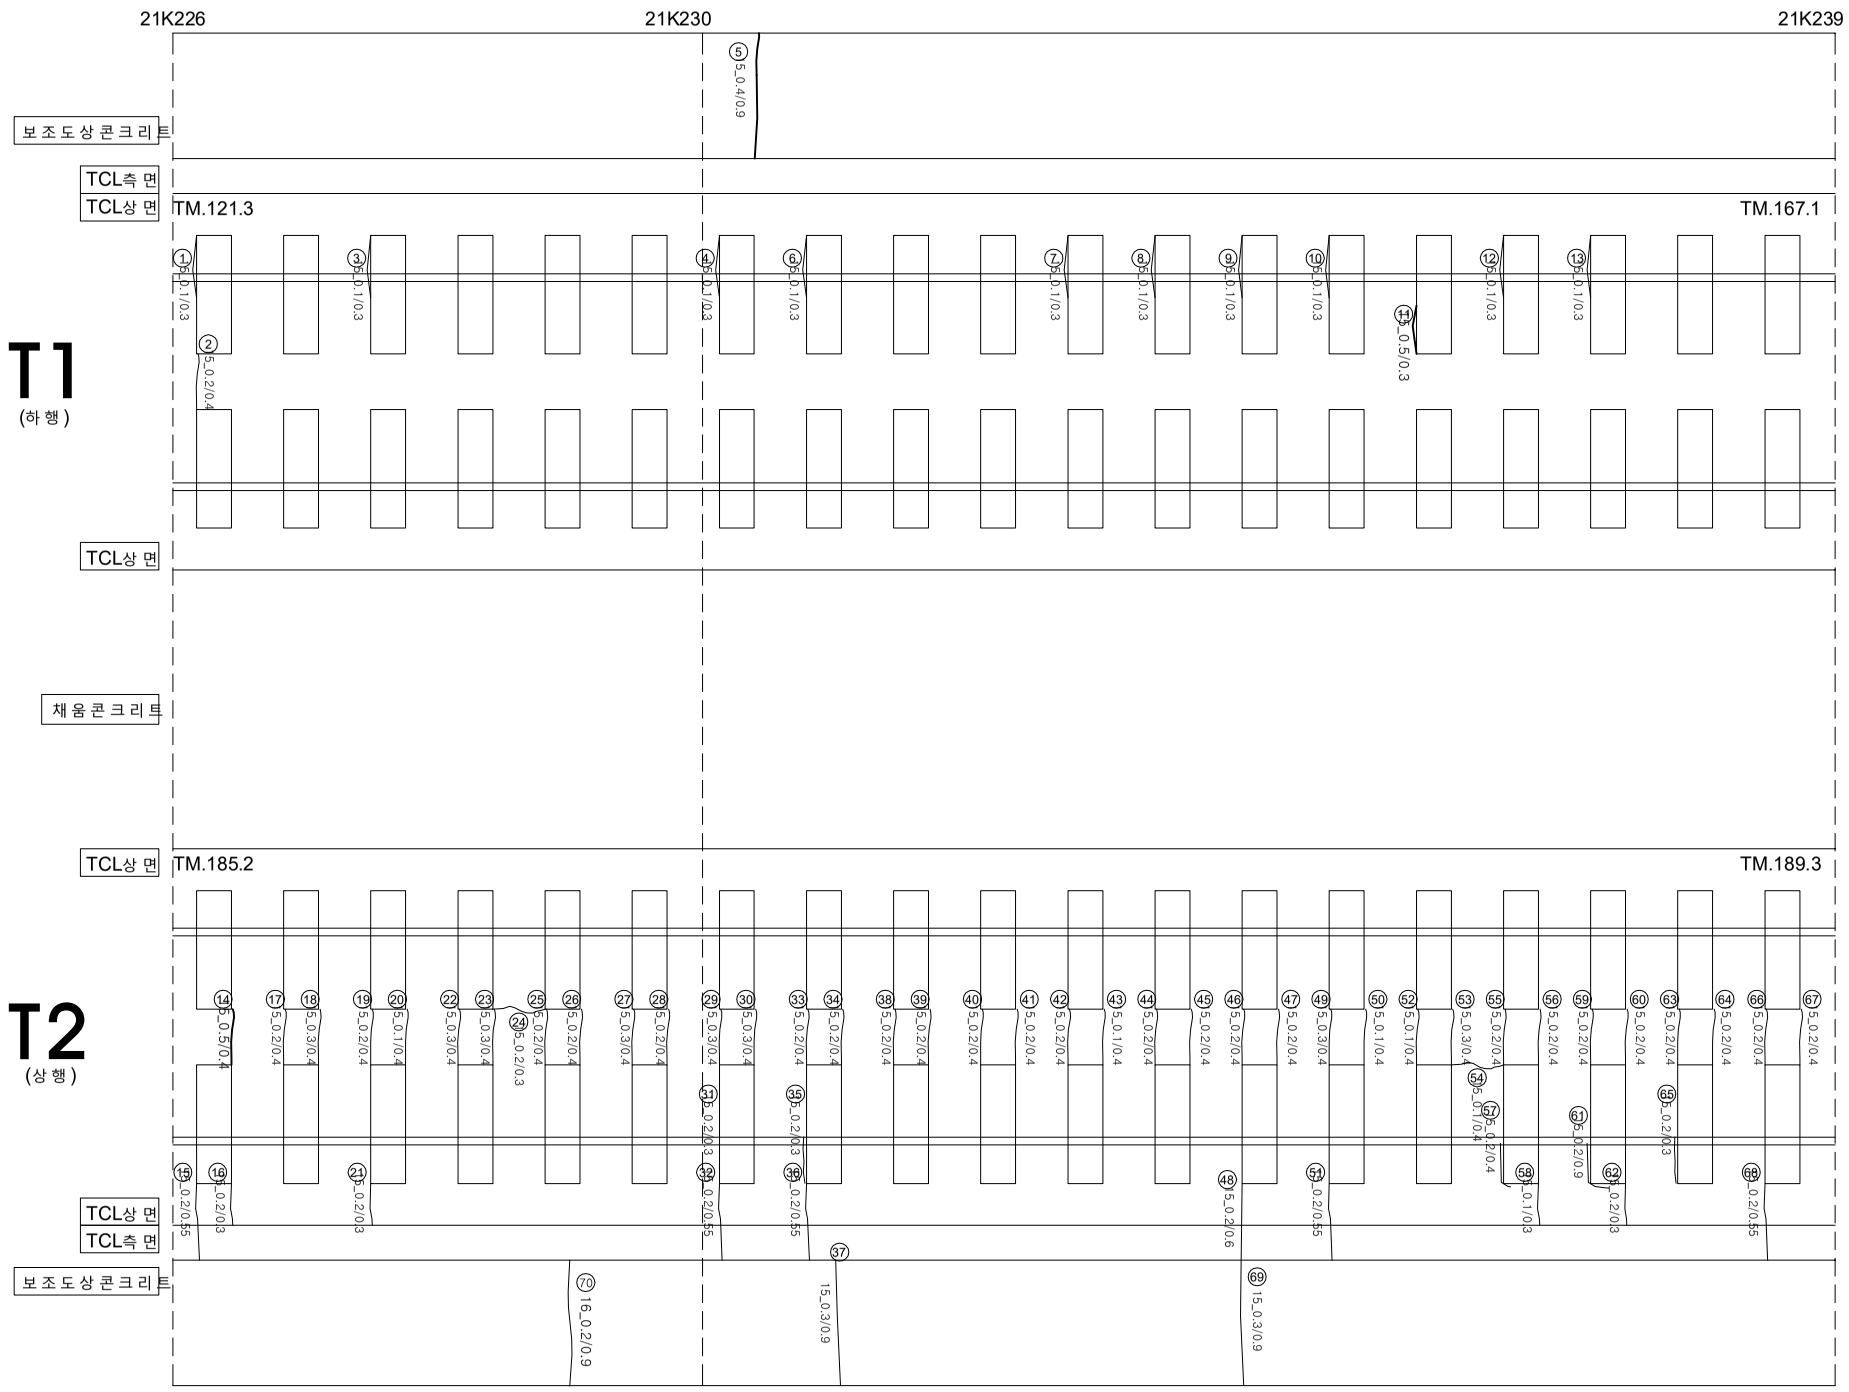

연번	손상	폭		연장		비고	연번	손상	폭		연장		비고
1	경계부균열	0.1	㎜	0.3	m		56	균열	0.2	㎜	0.4	m	
2	균열	0.2	㎜	0.4	m		57	경계부균열	0.2	㎜	0.4	m	
3	경계부균열	0.1	㎜	0.3	m		58	균열	0.1	㎜	0.3	m	
4	경계부균열	0.1	㎜	0.3	m		59	균열	0.2	㎜	0.4	m	
5	균열	0.4	㎜	0.9	m		60	균열	0.2	㎜	0.4	m	
6	경계부균열	0.1	㎜	0.3	m		61	경계부균열	0.2	㎜	0.9	m	
7	경계부균열	0.1	㎜	0.3	m		62	균열	0.2	㎜	0.3	m	
8	경계부균열	0.1	㎜	0.3	m		63	균열	0.2	㎜	0.4	m	
9	경계부균열	0.1	㎜	0.3	m		64	균열	0.2	㎜	0.4	m	
10	경계부균열	0.1	㎜	0.3	m		65	경계부균열	0.2	㎜	0.3	m	
11	경계부균열	0.5	㎜	0.3	m		66	균열	0.2	㎜	0.4	m	
12	경계부균열	0.1	㎜	0.3	m		67	균열	0.2	㎜	0.4	m	
13	경계부균열	0.1	㎜	0.3	m		68	균열	0.2	㎜	0.55	m	
14	균열	0.5	㎜	0.4	m		69	균열	0.3	㎜	0.9	m	
15	균열	0.2	㎜	0.55	m		70	균열	0.2	㎜	0.9	m	
16	균열	0.2	㎜	0.3	m		71						
17	균열	0.2	㎜	0.4	m		72						
18	균열	0.3	㎜	0.4	m		73						
19	균열	0.2	㎜	0.4	m		74						
20	균열	0.1	㎜	0.4	m		75						
21	균열	0.2	㎜	0.3	m		76						
22	균열	0.3	㎜	0.4	m		77						
23	균열	0.3	㎜	0.4	m		78						
24	균열	0.2	㎜	0.3	m		79						
25	균열	0.2	㎜	0.4	m		80						
26	균열	0.2	㎜	0.4	m		81						
27	균열	0.3	㎜	0.4	m		82						
28	균열	0.2	㎜	0.4	m		83						
29	균열	0.3	㎜	0.4	m		84						
30	균열	0.3	㎜	0.4	m		85						
31	균열	0.2	㎜	0.3	m		86						
32	균열	0.2	㎜	0.55	m		87						
33	균열	0.2	㎜	0.4	m		88						
34	균열	0.2	㎜	0.4	m		89						
35	경계부균열	0.2	㎜	0.3	m		90						
36	균열	0.2	㎜	0.55	m		91						
37	균열	0.3	㎜	0.9	m		92						
38	균열	0.2	㎜	0.4	m		93						
39	균열	0.2	㎜	0.4	m		94						
40	균열	0.2	㎜	0.4	m		95						
41	균열	0.2	㎜	0.4	m		96						
42	균열	0.2	㎜	0.4	m		97						
43	균열	0.1	㎜	0.4	m		98						
44	균열	0.2	㎜	0.4	m		99						
45	균열	0.2	㎜	0.4	m		100						
46	균열	0.2	㎜	0.4	m		101						
47	균열	0.2	㎜	0.4	m		102						
48	균열	0.2	㎜	0.6	m		103						
49	균열	0.3	㎜	0.4	m		104						
50	균열	0.1	㎜	0.4	m		105						
51	균열	0.2	㎜	0.55	m		106						
52	균열	0.1	㎜	0.4	m		107						
53	균열	0.3	㎜	0.4	m		108						
54	균열	0.1	㎜	0.4	m		109						
55	균열	0.2	㎜	0.4	m		110						

시행사	용역명	용역사	과업참여자		범례			
			과업책임자	분야별책임자				
KORAIL 한국철도공사 KOREA RAILROAD	2017년도 호남고속선 오송-광주송정간 콘크리트궤도 점검용역	(주)한국구조물안전연구원 (주)한국국토안전연구원 (재)한국건설품질연구원	이복영	라윤강 김경기 윤석기	0.2/2.0 (0.3㎜이하 : 흑색)	침목도상분리	재료분리	
					0.4/2.0 (0.3㎜초과 0.5㎜이하 : 청색)	망상	철근노출	
					0.6/2.0 (0.5㎜초과 1.0㎜미만 : 적색)	박리,박락,파손	누수,습윤부	
					1.0/2.0 (1.0㎜이상 : 분홍색)	백태	시공이음분리,층분리	