


호남고속선 장재터널_241(21.239~21.252km, S240)

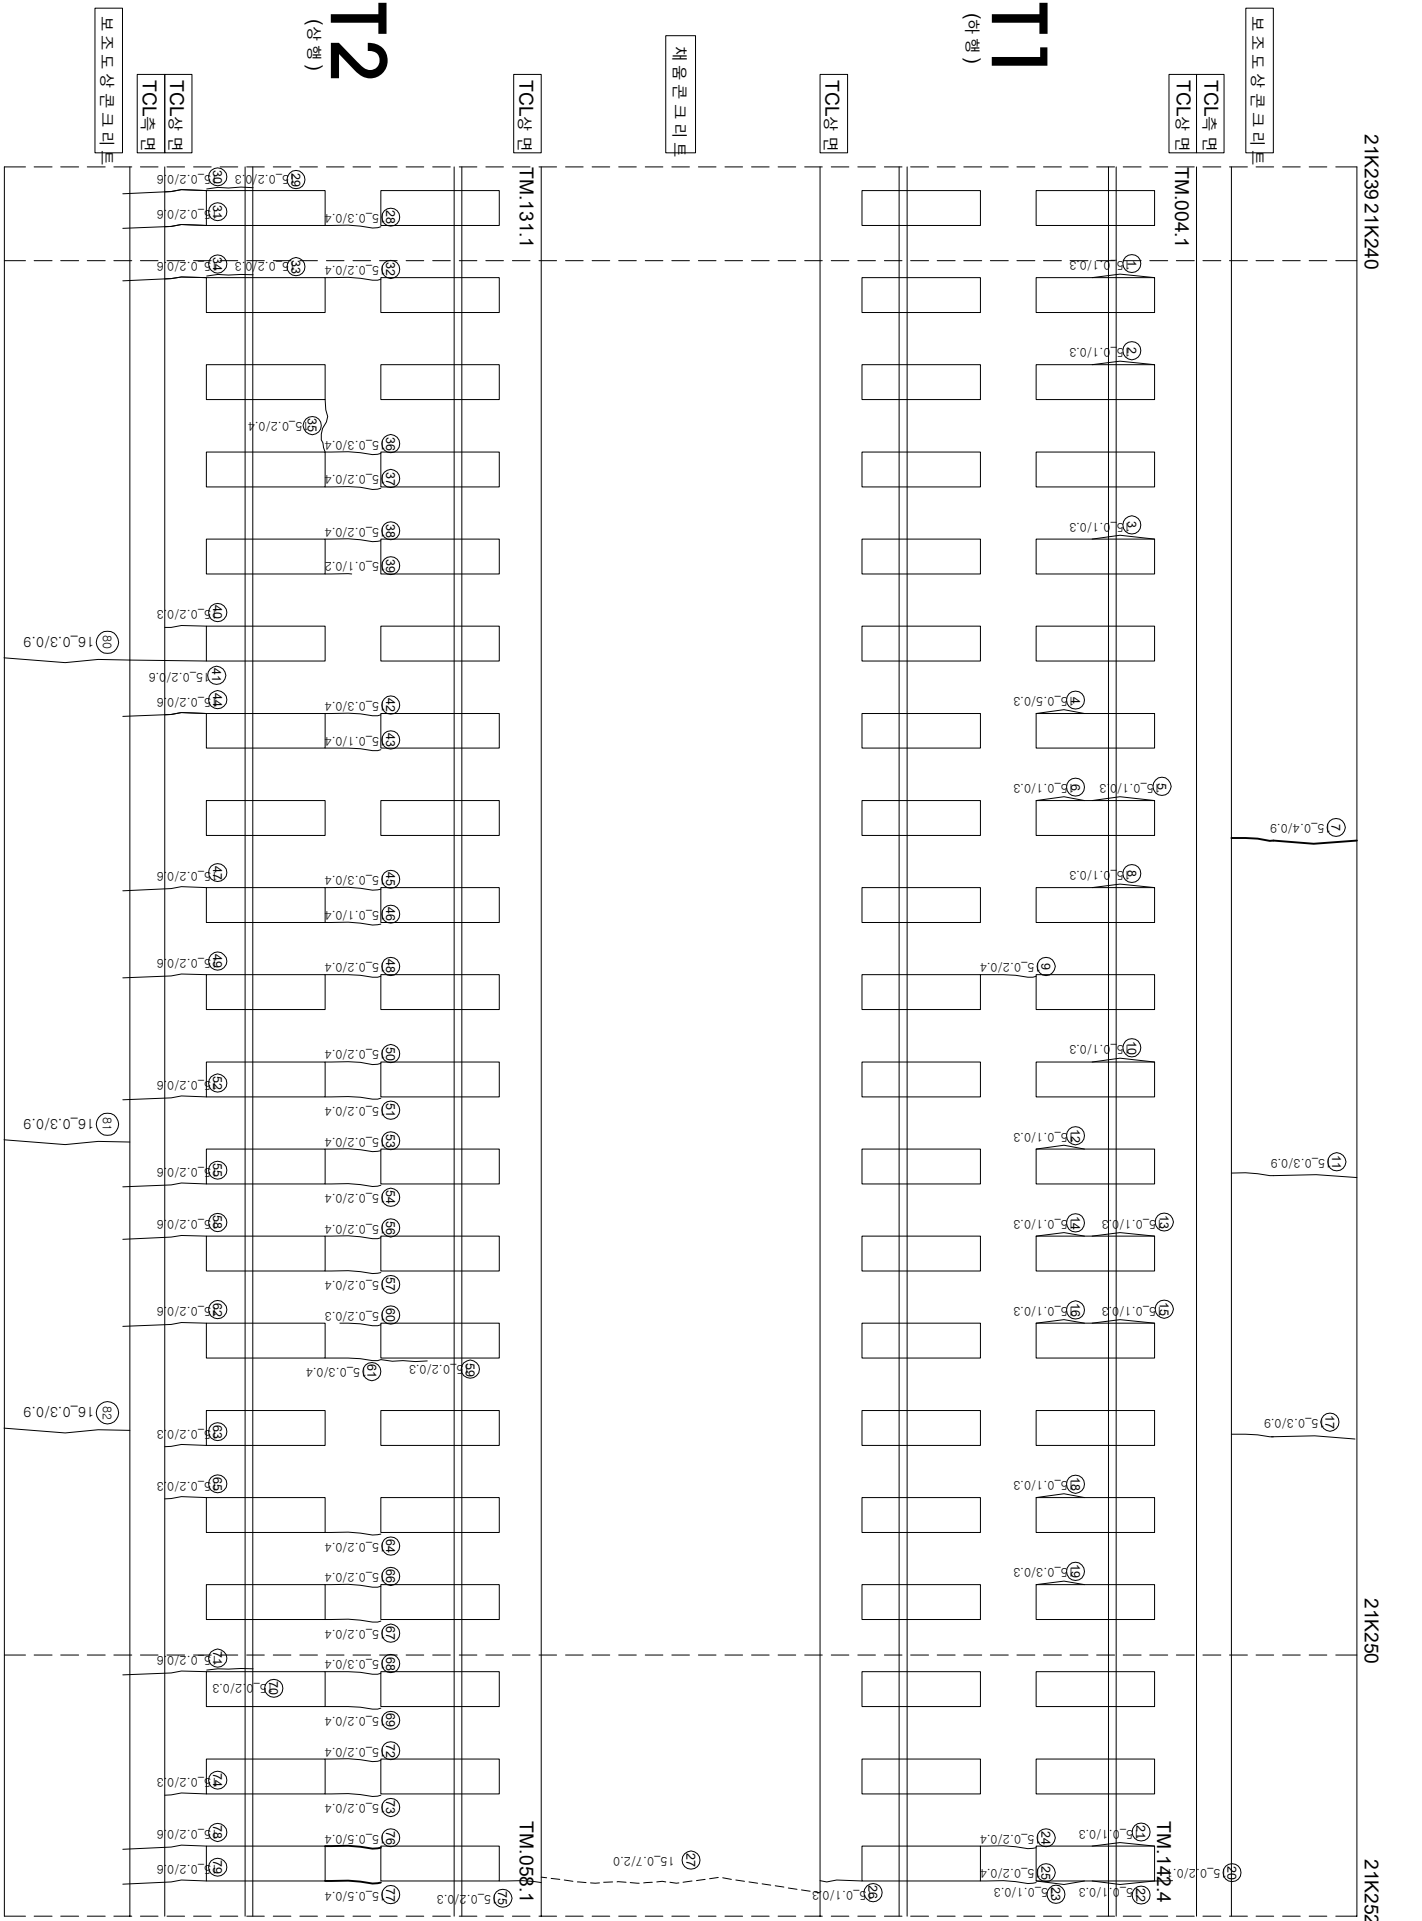

연번	순상	복	연장	비고	연번	순상	복	연장	비고
1	경계부 군열	0.1	0.3	m	56	군열	0.2	0.4	m
2	경계부 군열	0.1	0.3	m	57	군열	0.2	0.4	m
3	경계부 군열	0.1	0.3	m	58	군열	0.2	0.6	m
4	경계부 군열	0.5	0.3	m	59	경계부 군열	0.2	0.3	m
5	경계부 군열	1	0.3	m	60	군열	0.2	0.3	m
6	경계부 군열	0.1	0.3	m	61	군열	0.3	0.4	m
7	군열	0.4	0.9	m	62	군열	0.2	0.6	m
8	경계부 군열	1	0.3	m	63	군열	0.2	0.3	m
9	군열	0.2	0.4	m	64	군열	0.2	0.4	m
10	경계부 군열	0.1	0.3	m	65	군열	0.2	0.3	m
11	군열	0.3	0.9	m	66	군열	0.2	0.4	m
12	경계부 군열	0.1	0.3	m	67	군열	0.2	0.4	m
13	경계부 군열	0.1	0.3	m	68	군열	0.3	0.4	m
14	경계부 군열	0.1	0.3	m	69	군열	0.2	0.4	m
15	경계부 군열	1	0.3	m	70	경계부 군열	0.2	0.3	m
16	경계부 군열	0.1	0.3	m	71	군열	0.2	0.6	m
17	군열	0.3	0.9	m	72	군열	0.2	0.4	m
18	경계부 군열	0.1	0.3	m	73	군열	0.2	0.4	m
19	경계부 군열	0.3	0.3	m	74	군열	0.2	0.3	m
20	군열	0.2	0.4	m	75	군열	0.2	0.3	m
21	경계부 군열	0.1	0.3	m	76	군열	0.5	0.4	m
22	경계부 군열	1	0.3	m	77	군열	0.5	0.4	m
23	군열	0.1	0.3	m	78	군열	0.2	0.6	m
24	군열	0.2	0.4	m	79	군열	0.2	0.6	m
25	군열	0.2	0.4	m	80	군열	0.3	0.9	m
26	군열	0.1	0.3	m	81	군열	0.3	0.9	m
27	군열	0.4	2.0	m	82	군열	0.3	0.9	m
28	군열	0.3	0.3	m	83				
29	경계부 군열	0.2	0.3	m	84				
30	군열	0.2	0.6	m	85				
31	군열	0.2	0.6	m	86				
32	군열	0.2	0.4	m	87				
33	군열	0.2	0.3	m	88				
34	군열	0.2	0.6	m	89				
35	군열	0.2	0.4	m	90				
36	군열	0.3	0.4	m	91				
37	군열	0.2	0.4	m	92				
38	군열	0.2	0.4	m	93				
39	군열	0.1	0.2	m	94				
40	군열	0.2	0.3	m	95				
41	군열	0.2	0.6	m	96				
42	군열	0.3	0.4	m	97				
43	군열	0.1	0.4	m	98				
44	군열	0.2	0.6	m	99				
45	군열	0.3	0.4	m	100				
46	군열	0.1	0.4	m	101				
47	군열	0.2	0.6	m	102				
48	군열	0.2	0.4	m	103				
49	군열	0.2	0.6	m	104				
50	군열	0.2	0.4	m	105				
51	군열	0.2	0.4	m	106				
52	군열	0.2	0.6	m	107				
53	군열	0.2	0.4	m	108				
54	군열	0.2	0.4	m	109				
55	군열	0.2	0.6	m	110				